
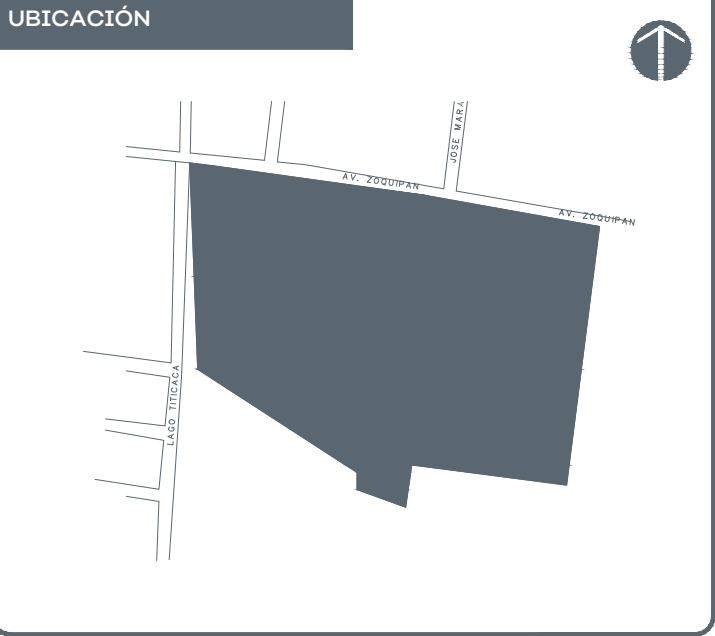


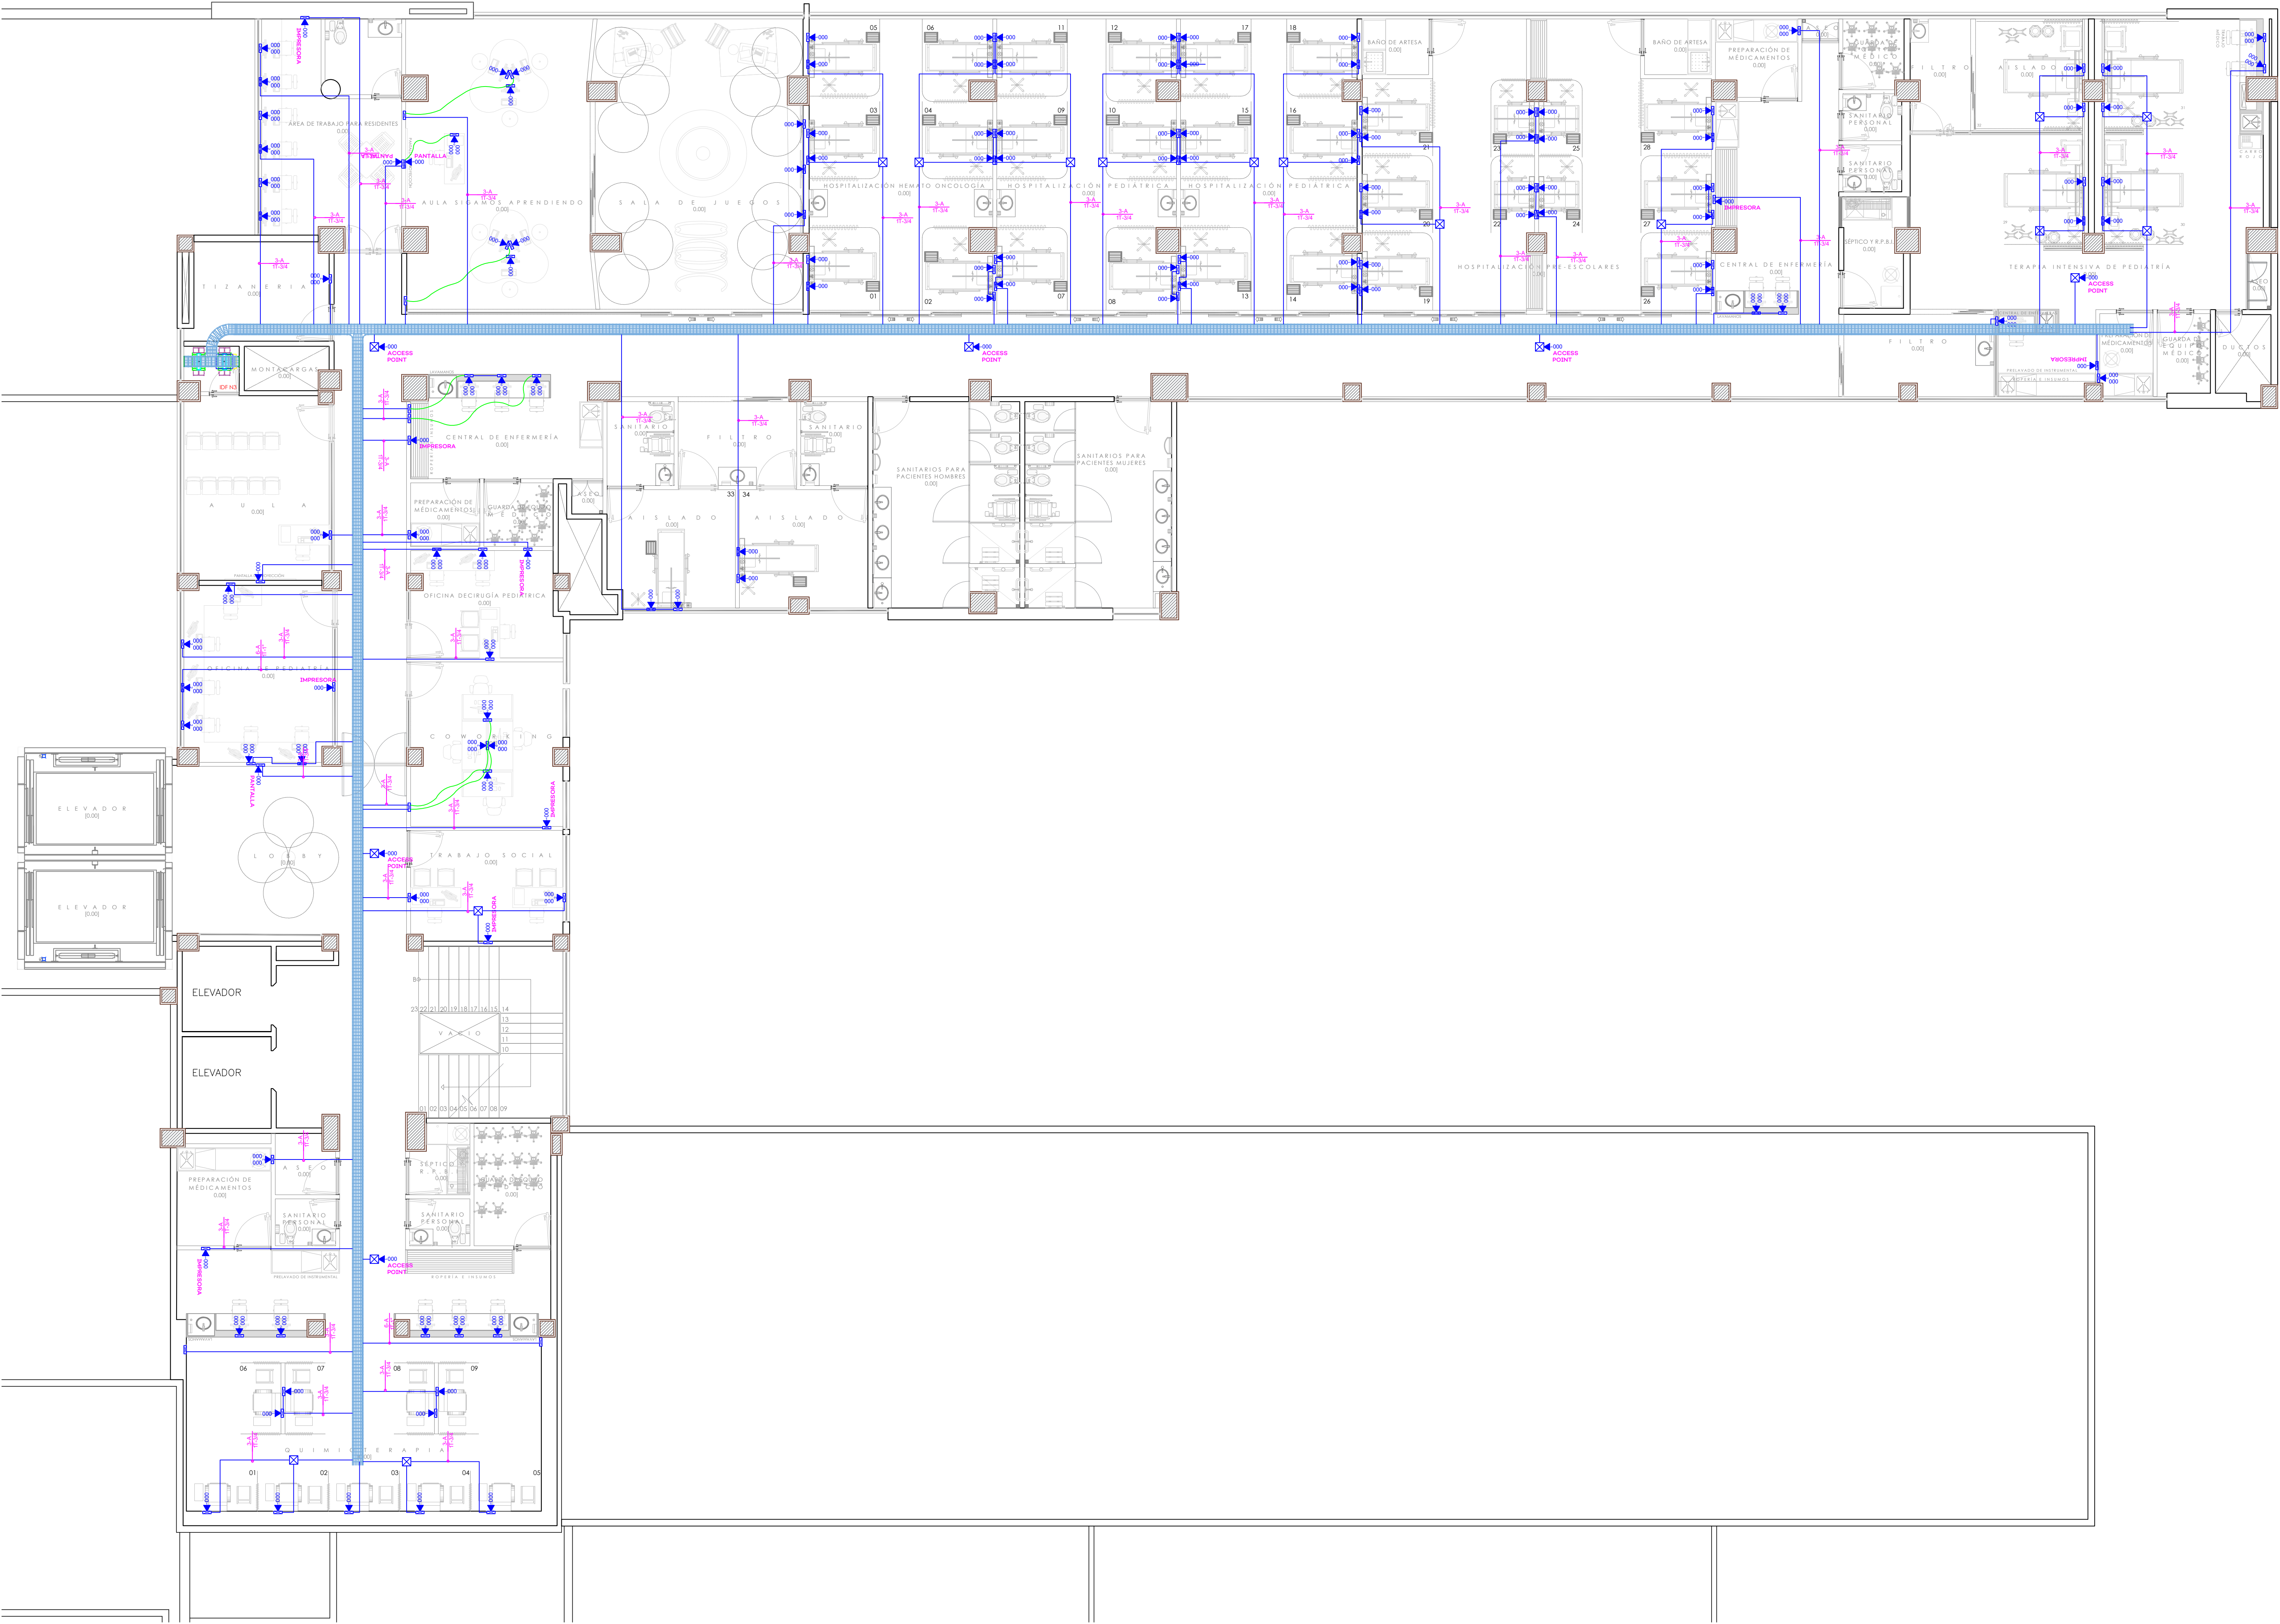

NOTAS:

VALIDACIÓN TÉCNICA	Salud
Dr. Héctor Raúl Pérez Gómez Secretario de Salud Jalisco	
Dr. Héctor Hugo Bravo Hernández Director General del OPD Servicios de Salud Jalisco	
Dr. Enrique Rábago Solorio Director del Hospital General de Occidente	
Dr. Sergio Quintero Lucio Coordinador de Salud Municipal de Secretaría de Salud Jalisco	

AUTORIZACIÓN:
Ing. David Miguel Zamora Bueno Secretario de Infraestructura y Obra Pública del Estado de Jalisco
Ing. Joel Iván Zuñiga Gosalvez Director General de Proyectos de Ingeniería

DATOS GENERALES
Localización: Av. Zoquipan 105, Seattle, CP 4517, Zapopan, Jalisco.

PROYECTO:
REHABILITACIÓN DE VESTIBULOS Y HEMATO-ONCOLOGÍA DEL ÁREA DE PEDIATRÍA EN EL TERCER NIVEL DEL HOSPITAL GENERAL DE OCCIDENTE CLUES: CSBA07066 HOSPITAL ZOQUIPAN, EN EL MUNICIPIO DE ZAPOPAN, JALISCO.

CONTENIDO:
VOZ Y DATOS

ESCALA:	FECHA:	CLAVE DE PLANO:
1:200	SEPTIEMBRE 2026	VD-N3-01



HOSPITAL GENERAL DE OCCIDENTE SIOP-E-SMA-OB-LP-0771-2026