



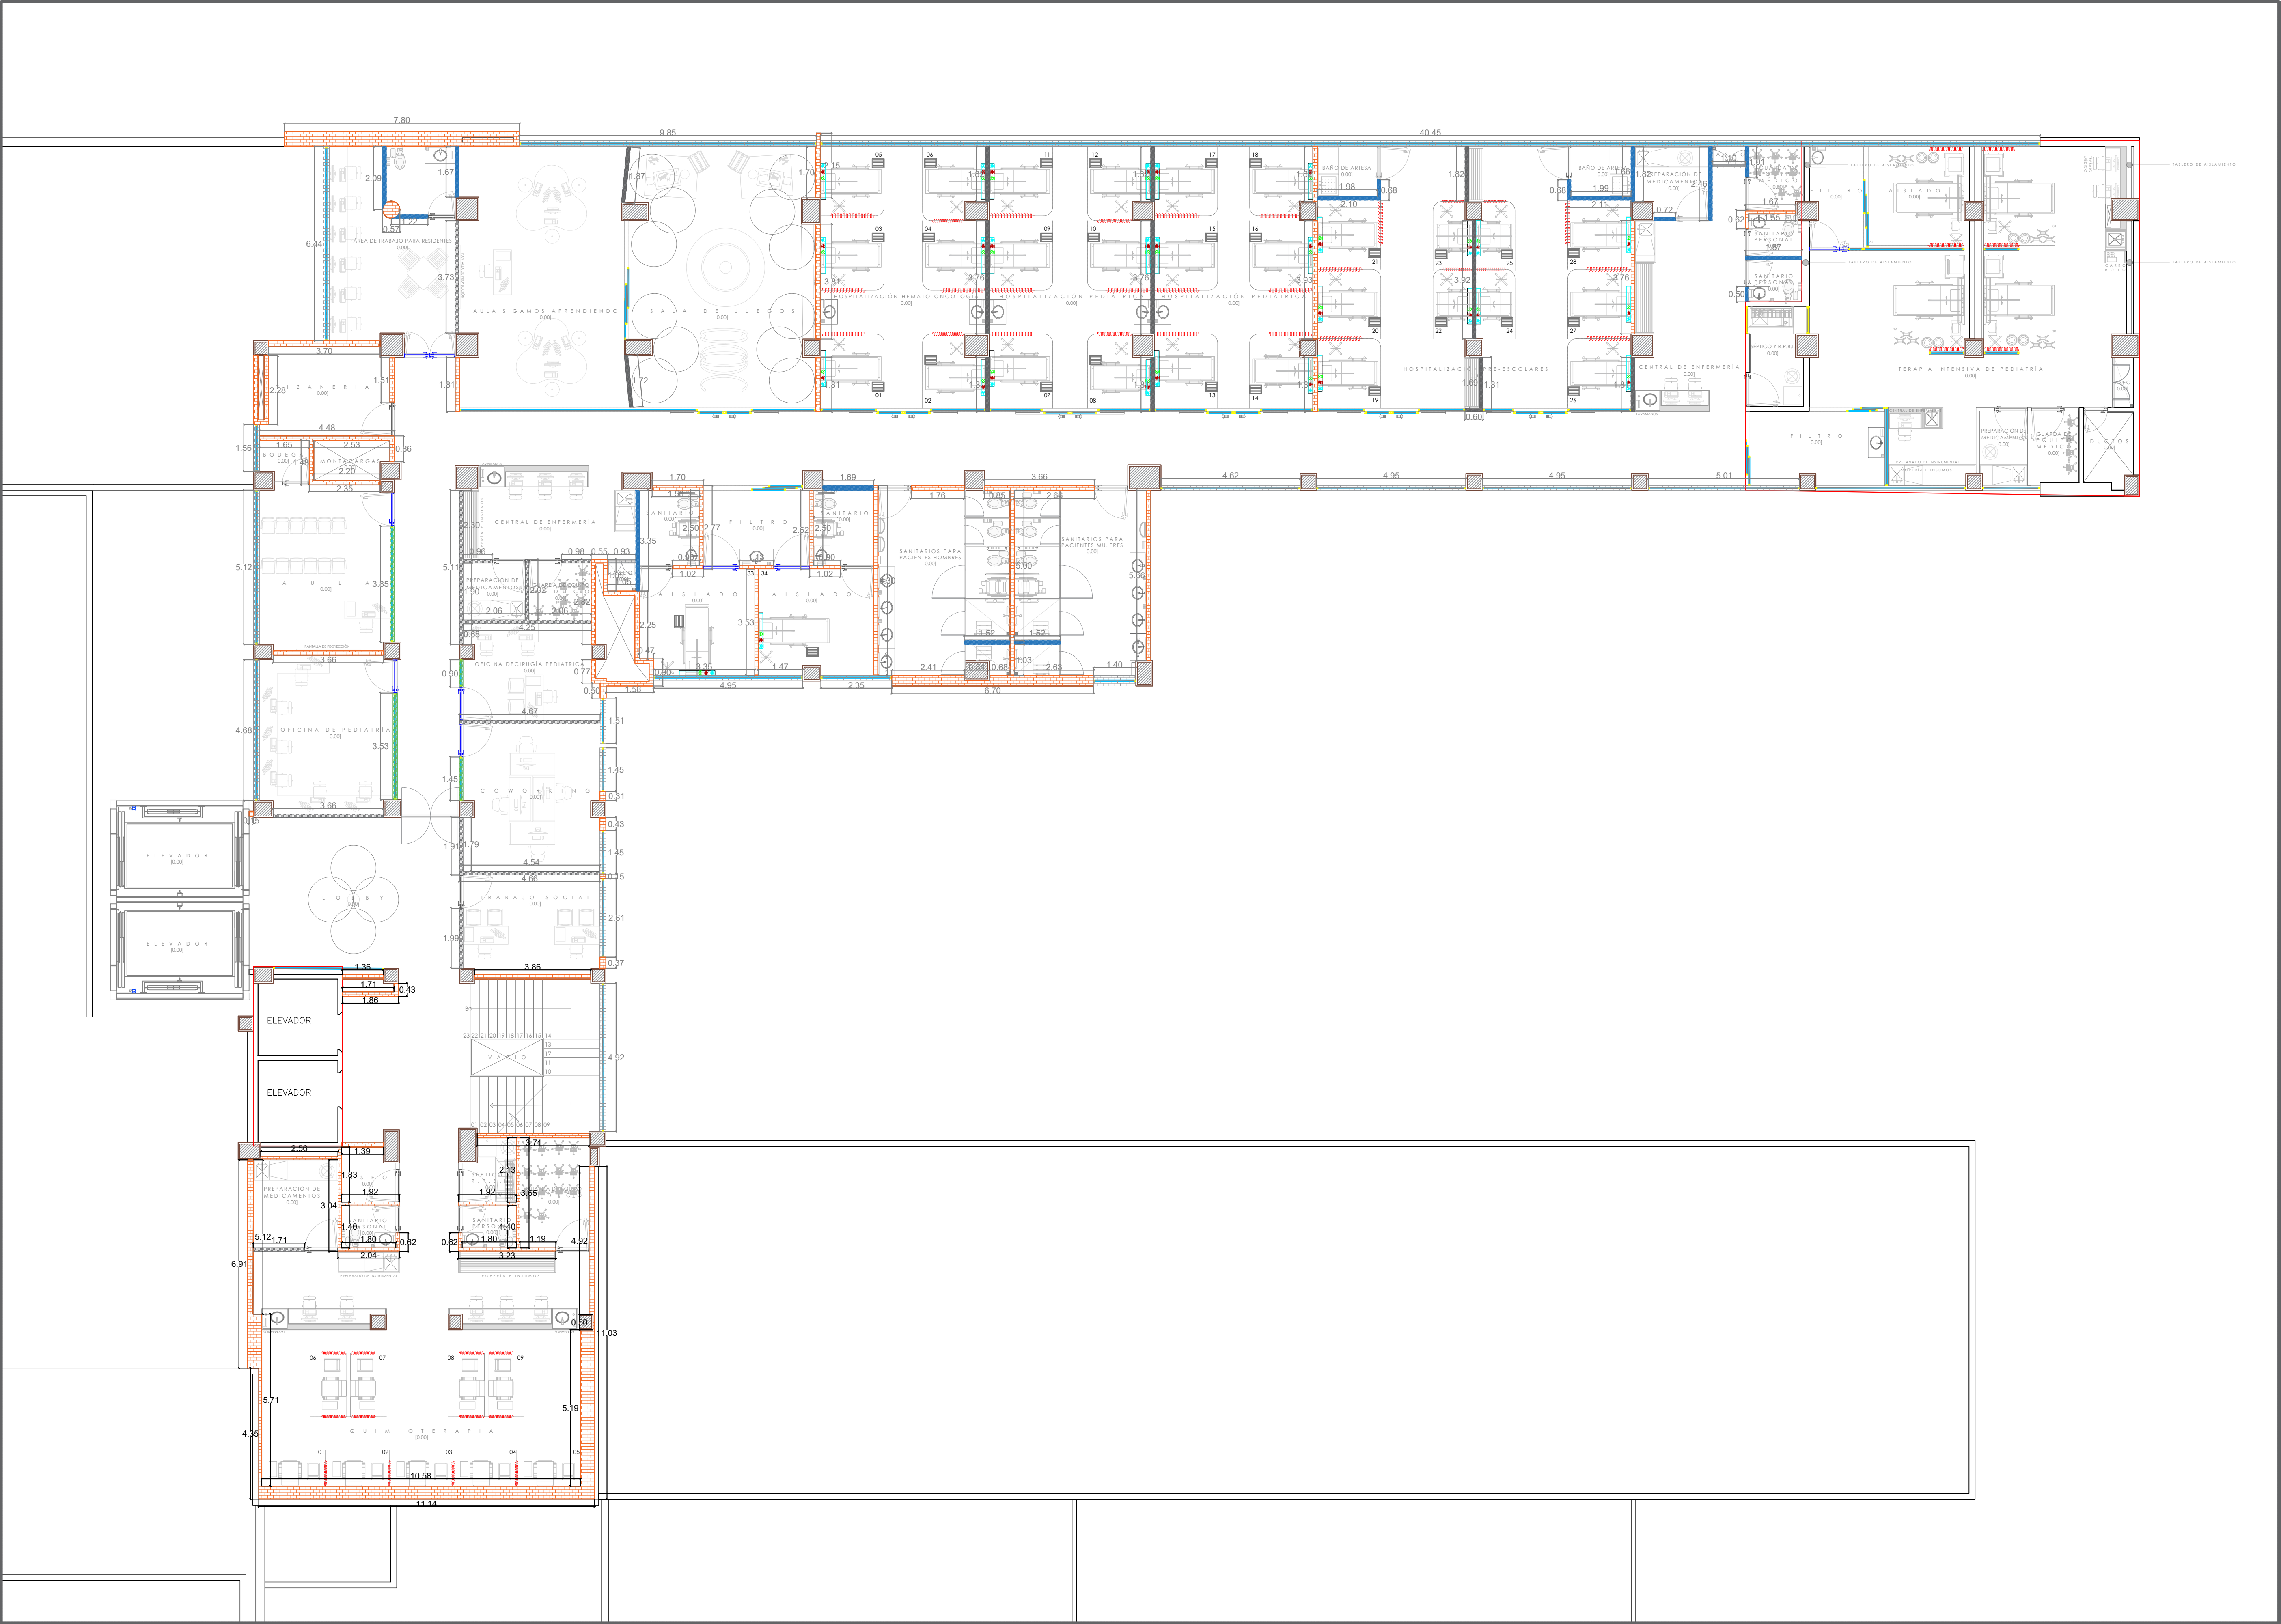



JALISCO
GOBIERNO DEL ESTADO

UBICACIÓN

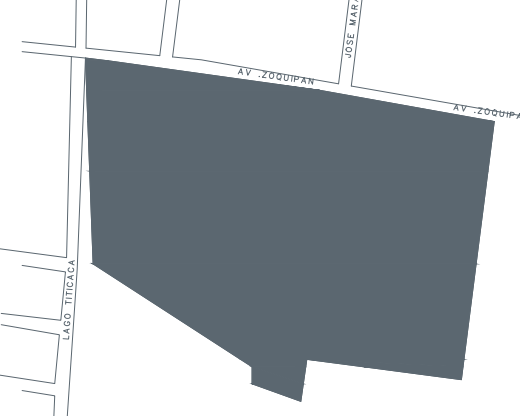

NOTAS:

VALIDACIÓN TÉCNICA	Salida
Dr. Héctor Raúl Pérez Gómez Secretario de Salud Jalisco	
Dr. Héctor Hugo Bravo Hernández Director General del OPD Servicios de Salud Jalisco	
Dr. Enrique Rábago Salorio Director del Hospital General de Occidente	
Dr. Sergio Quintero Luce Coordinador de Salud Municipal de Secretaría de Salud Jalisco	

AUTORIZACIÓN:

Ing. David Miguel Zamora Bueno
Secretario de Infraestructura y Obra Pública del Estado de Jalisco

Ing. Joel Iván Zuñiga Gosálvez
Director General de Proyectos de Ingeniería

DATOS GENERALES

Localización: Av. Zoquipan 105, Seattle, CP 4517, Zapopan, Jalisco.

PROYECTO:

REHABILITACIÓN DE LAS ÁREAS DE HOSPITALIZACIÓN DE ESCOLARES NIÑAS Y PREESCOLARES Y TERAPIA INTERMEDIA DEL ÁREA DE PEDIATRÍA EN EL TERCER NIVEL DEL HOSPITAL GENERAL DE OCCIDENTE CLUES JCSA007066 (HOSPITAL ZOQUIPAN), EN EL MUNICIPIO DE ZAPOPAN, JALISCO.

CONTENIDO:







PLANTA TERCER NIVEL ALBAÑILERÍAS

ESCALA:	FECHA:	CLAVE DE PLANO:
1:200	SEPTIEMBRE 2026	ALB-01



HOSPITAL GENERAL DE OCCIDENTE SIOP-E-SMA-OB-LP-0774-2026

ALBAÑILERÍAS	
SIMBOLOGÍA	DESCRIPCIÓN
	MURO TABLAROCA A DOS CARAS DE 10CM DE ESPESOR, PANEL DE YESO 1/2 " TIPO FIRE CODE "C", ELABORADO CON BASTIDOR METALICO
	MURO DE TABLERO DE YESO RESISTENTE A LA HUMEDAD CON BASTIDOR METALICO DE 9.20CM, POSTES CAL 20@40.60CM Y CANAL DE CARGA CAL 20@1.22M, TIPO FIRECODE "C" O DUROCK
	MURO DE LADRILLO DE LAMA RECOCIDO (7X14X28CM) ASENTADO CON MORTERO CEMENTO-ARENA EN PROPORCIÓN 1:5 O COLUMNA DE CONCRETO ARMADO
	MURO BAJO DE LADRILLO DE LAMA RECOCIDO (7X14X28CM)(REVISAR ALTURA EN PLANO) ASENTADO CON MORTERO CEMENTO-ARENA EN PROPORCIÓN 1:5 O COLUMNA DE CONCRETO A R M A D O
	MURO BAJO DE TABLAROCA (REVISAR ALTURA EN PLANO) A DOS CARAS DE 10CM DE ESPESOR, PANEL DE YESO 1/2 " TIPO FIRE CODE "C", ELABORADO CON BASTIDOR METALICO

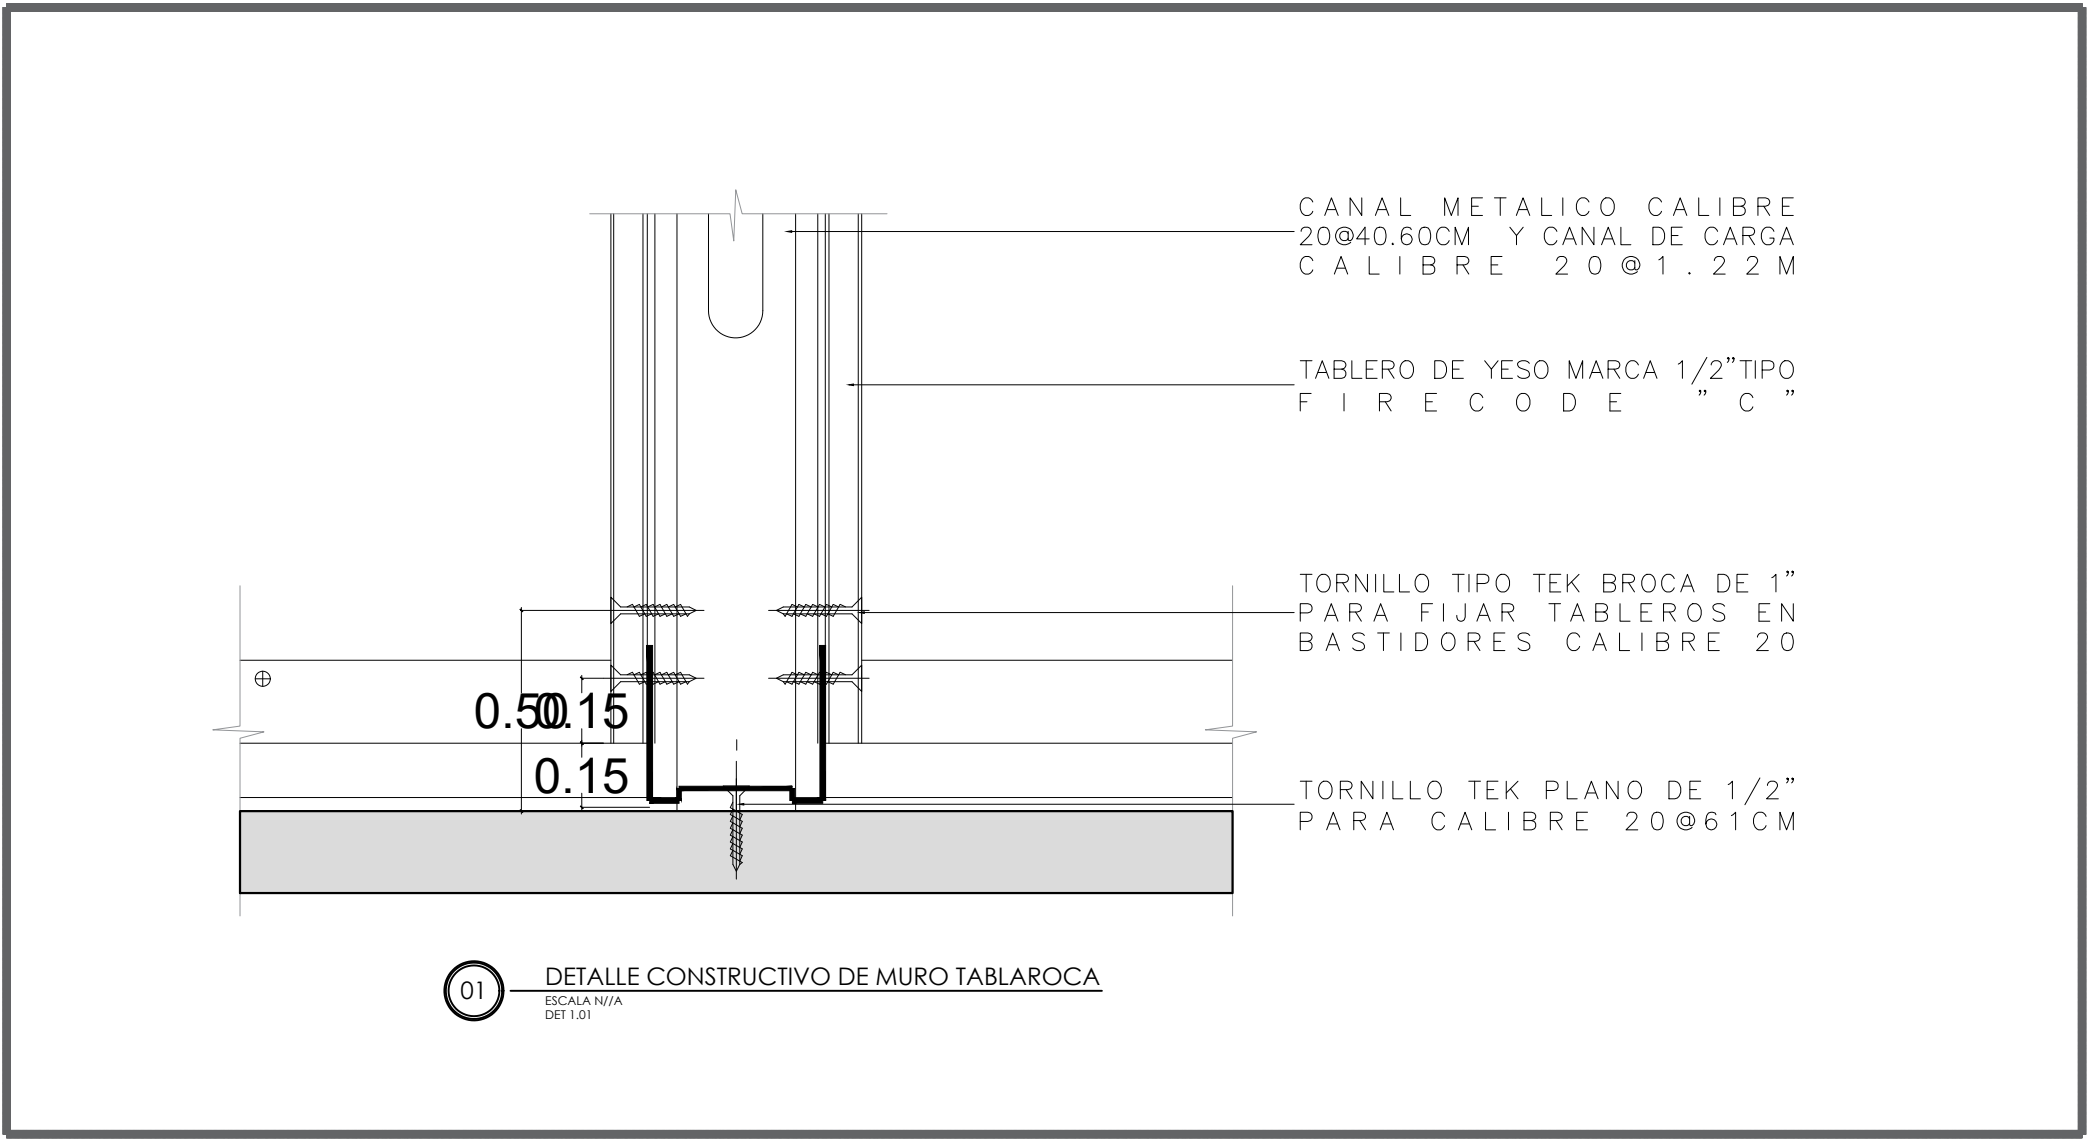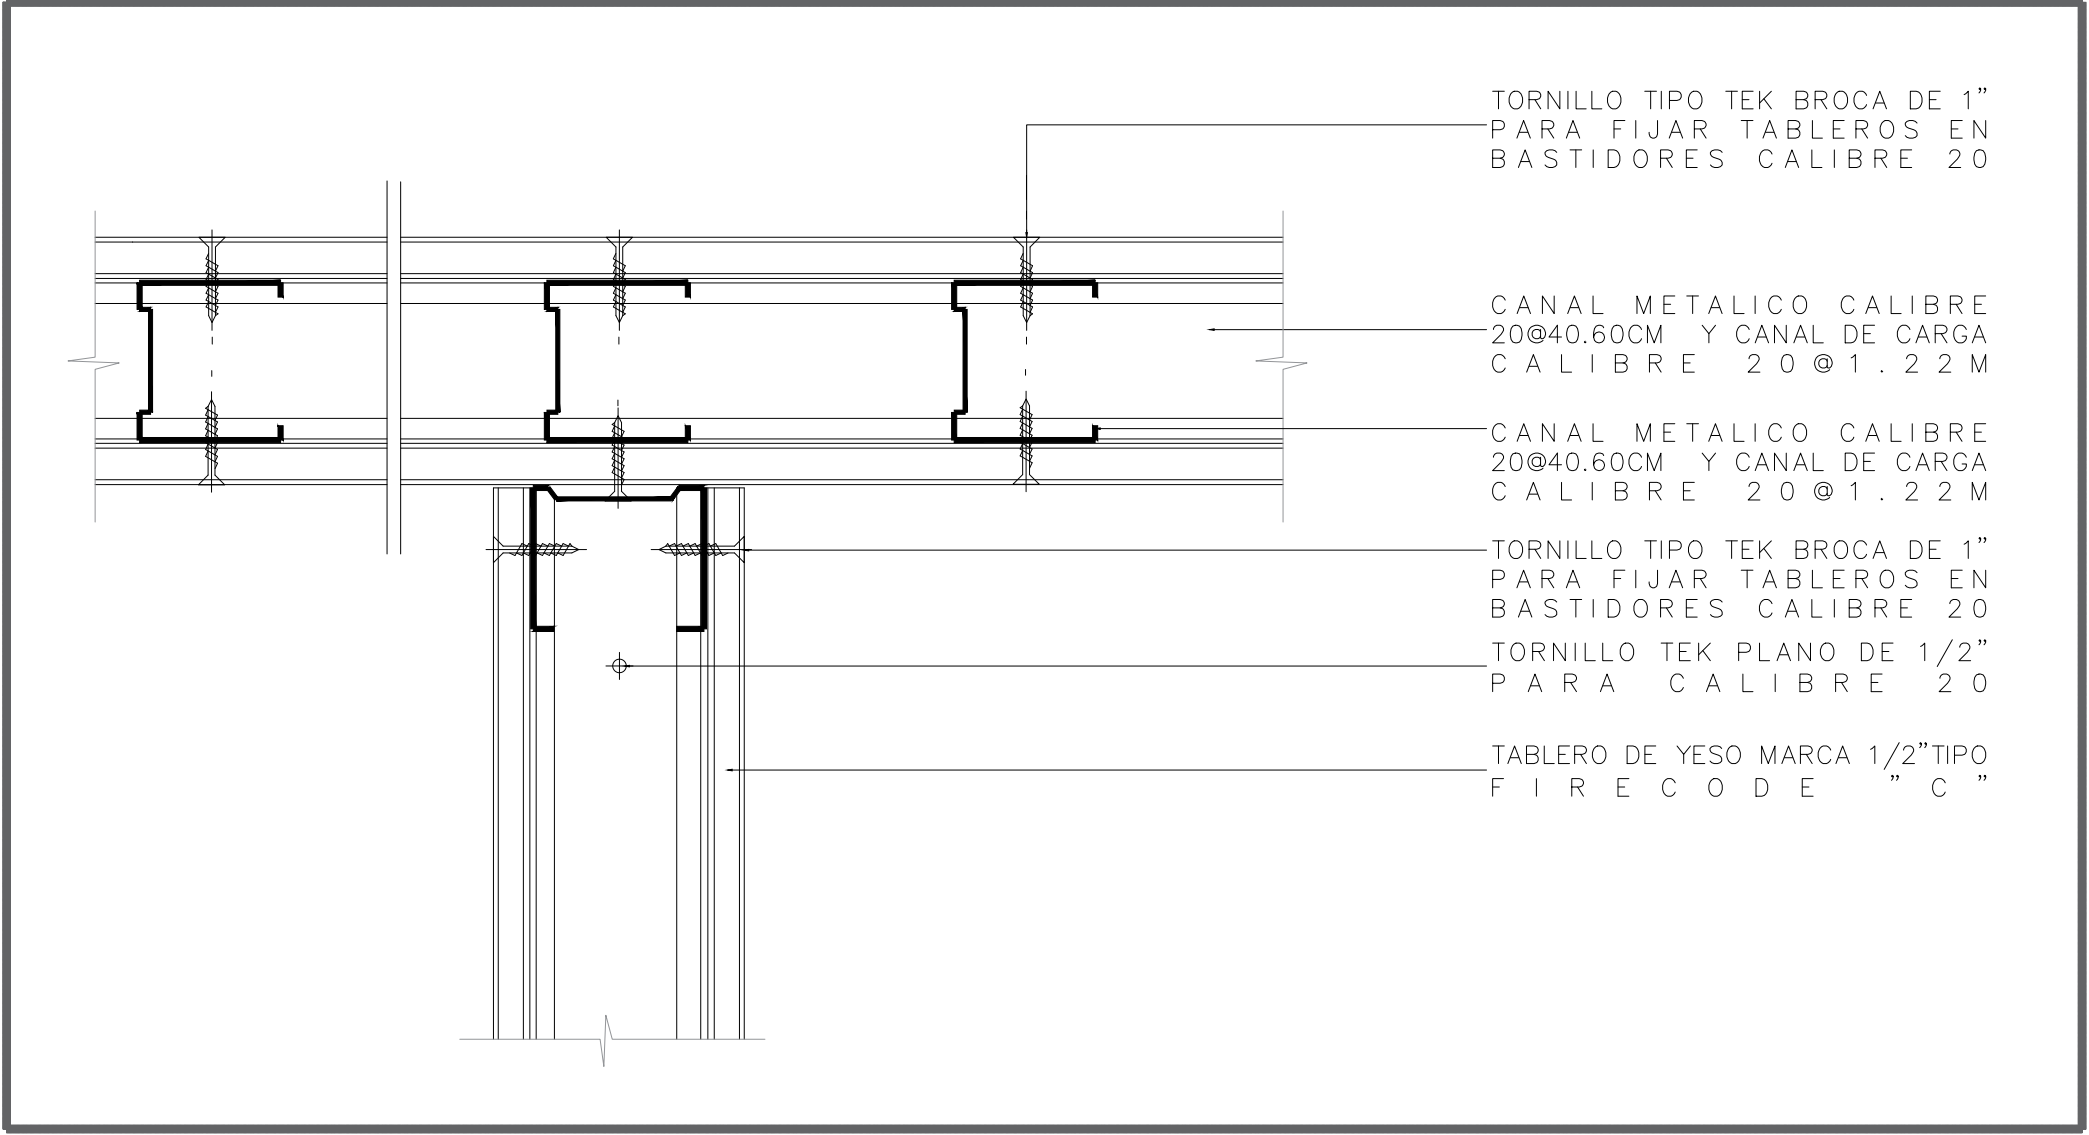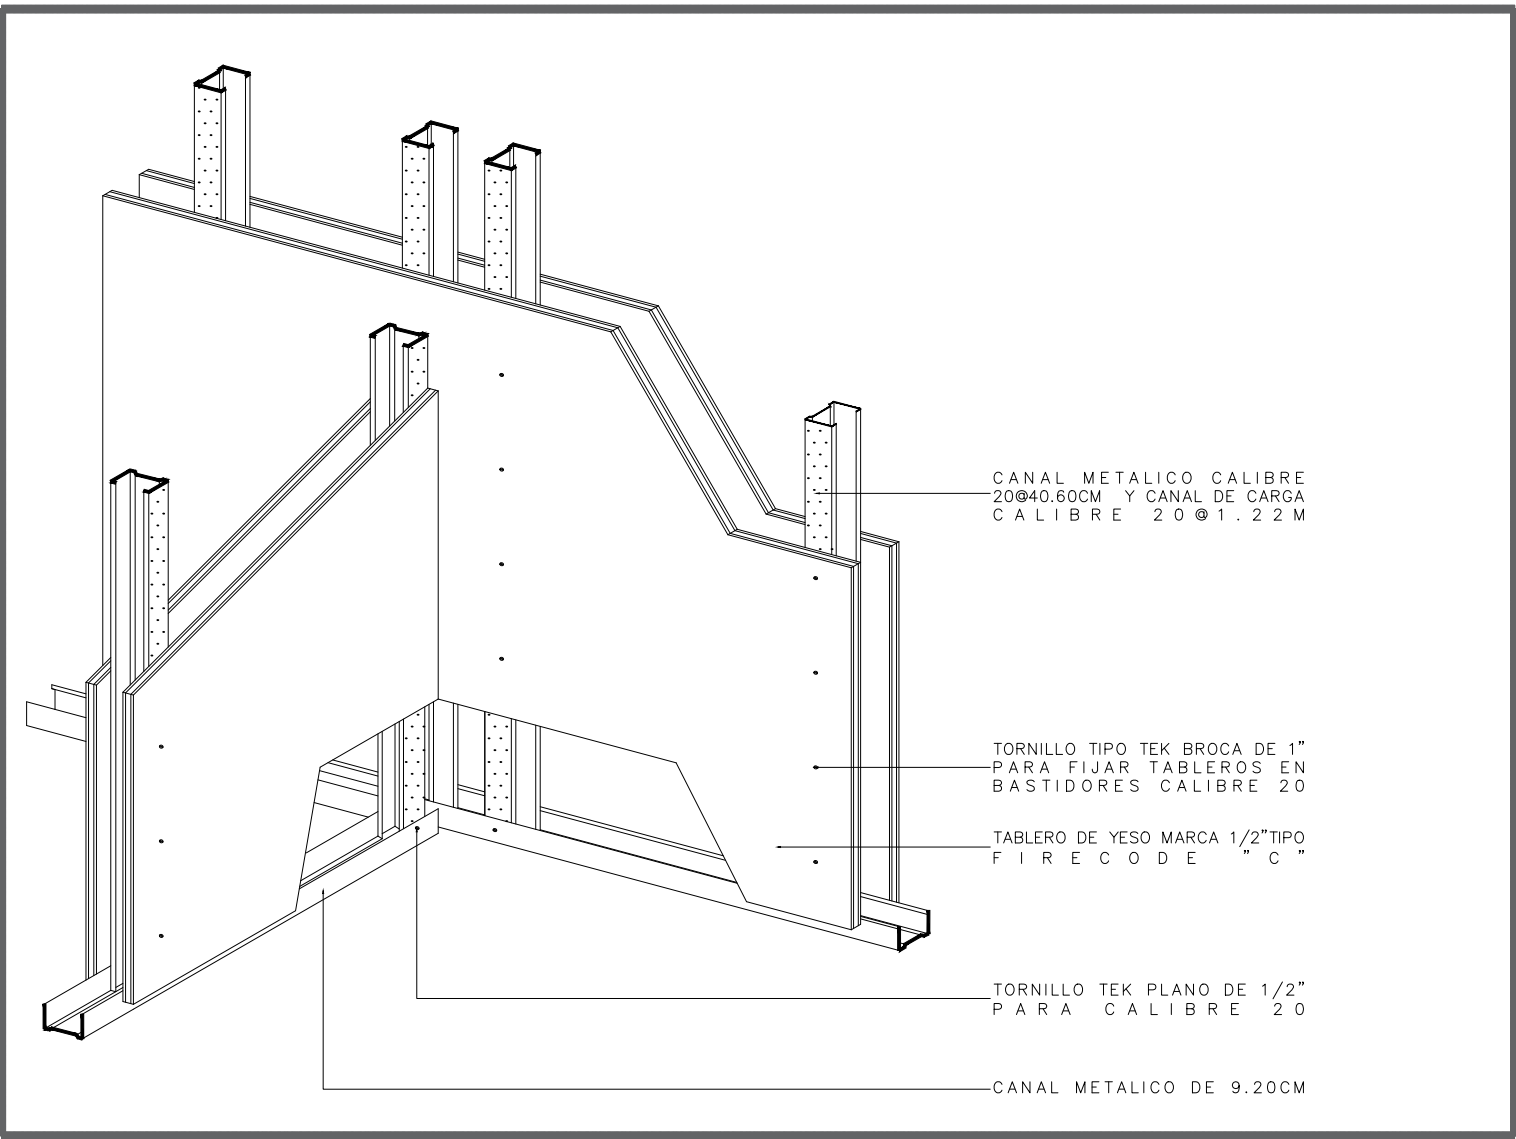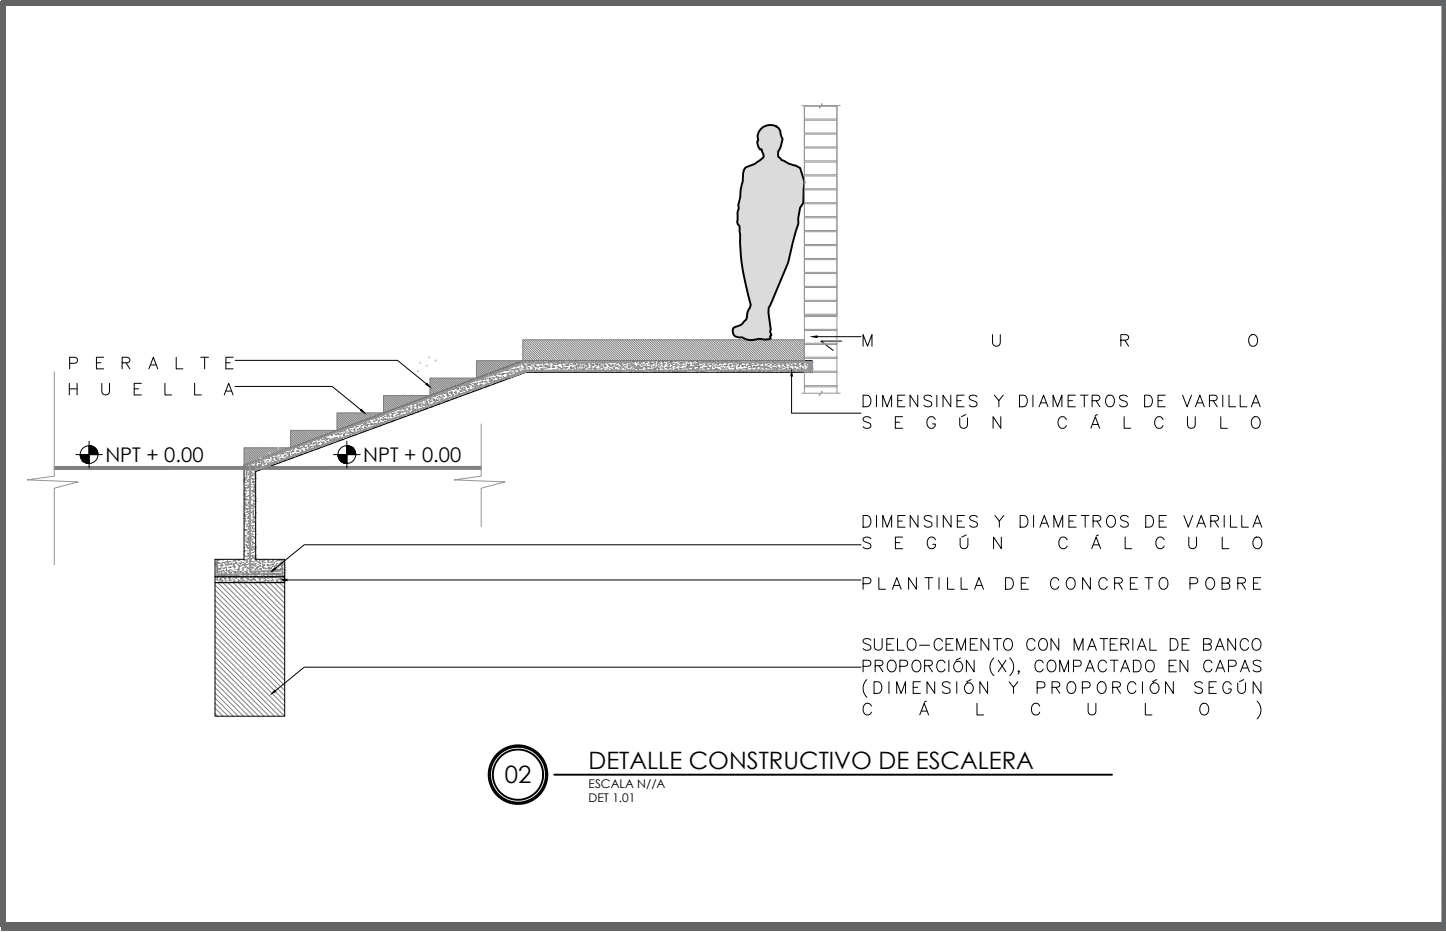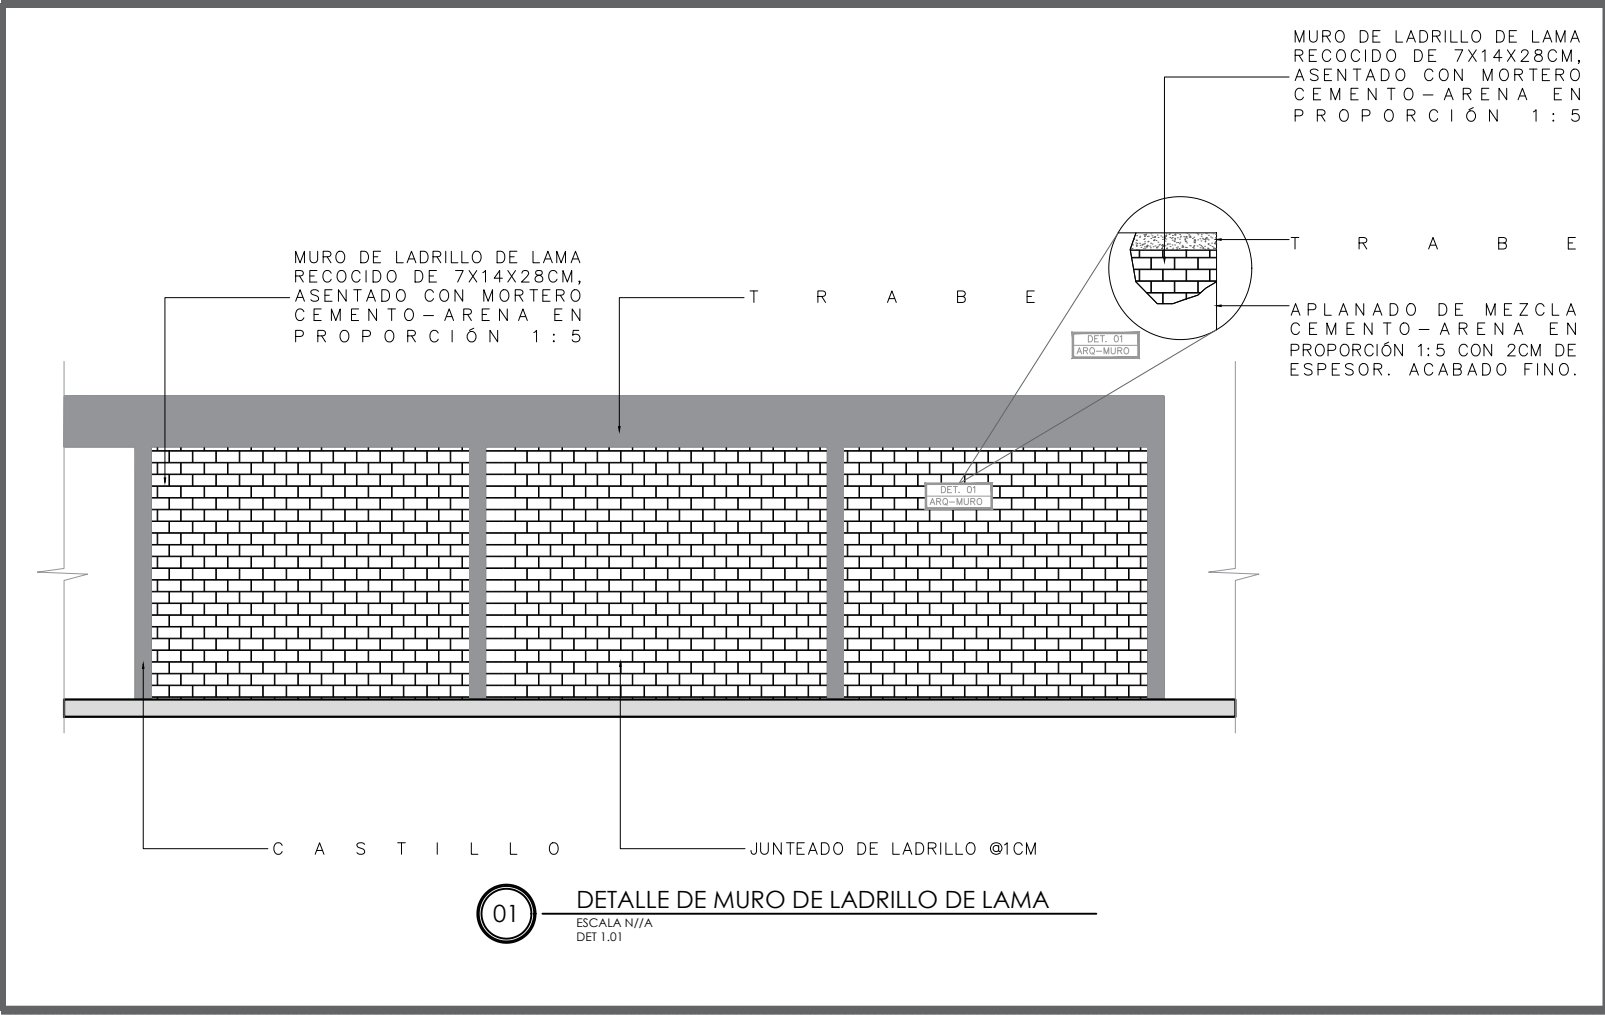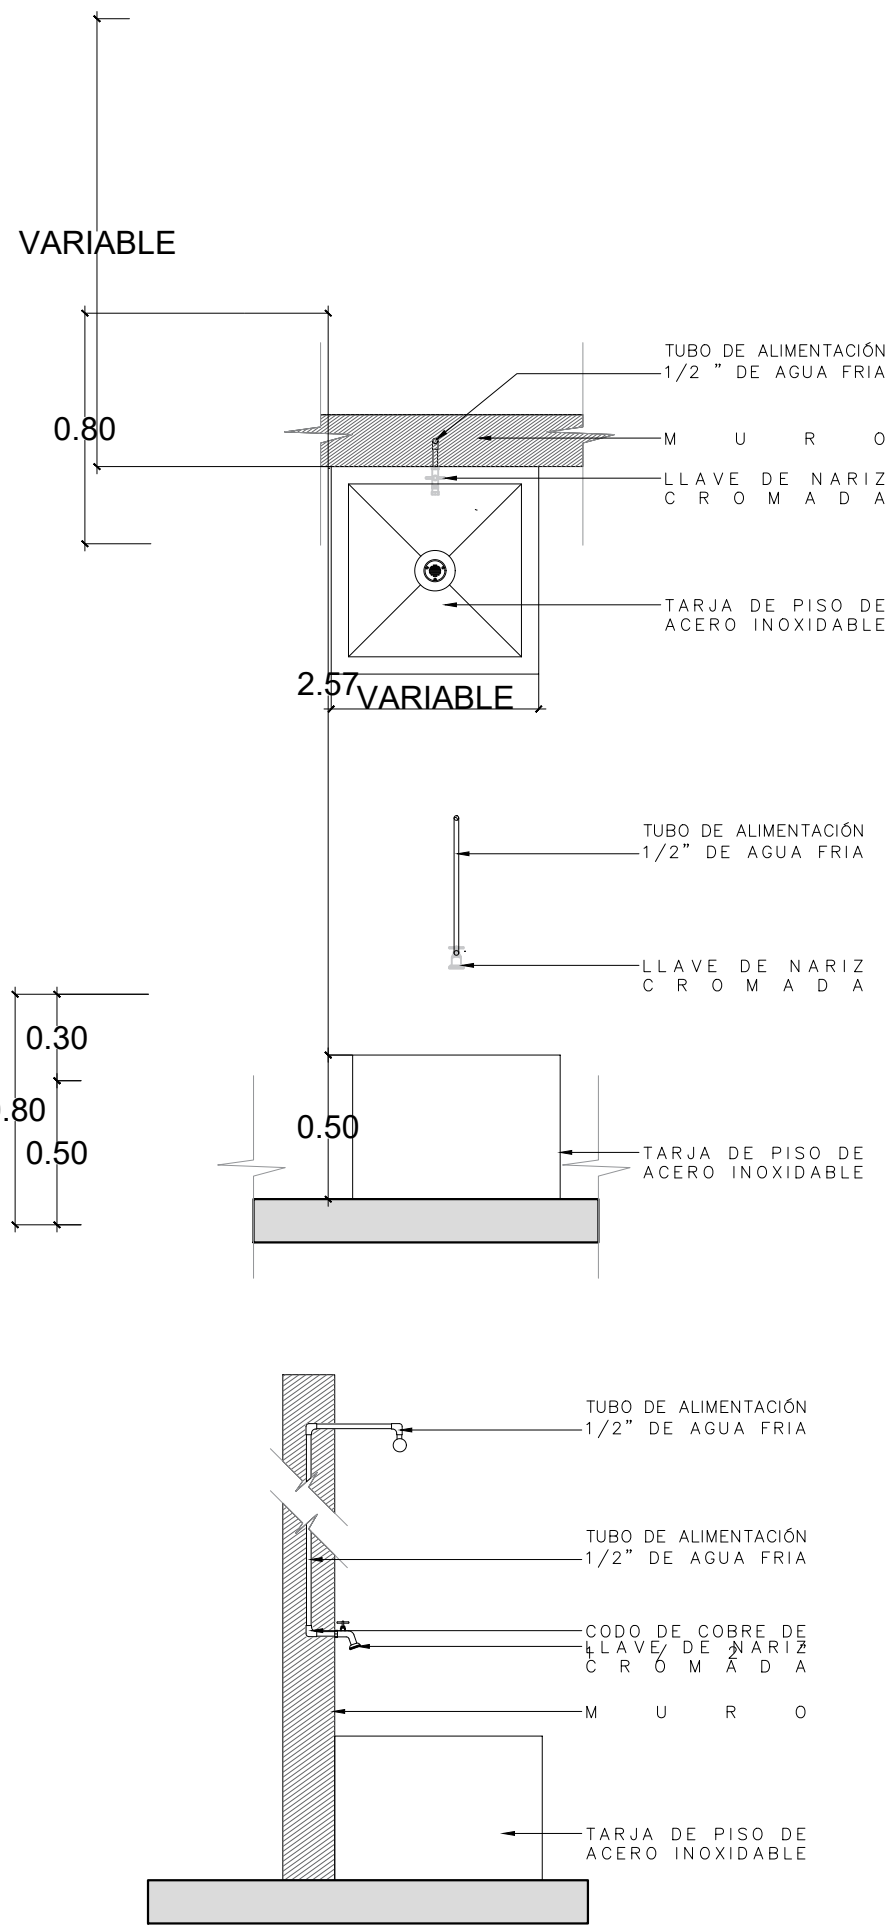

UBICACIÓN

NOTAS:

VALIDACIÓN TÉCNICA	Valid
Dr. Héctor Raúl Pérez Gómez Secretario de Salud Jalisco	
Dr. Héctor Hugo Bravo Hernández Director General del OPD Servicios de Salud Jalisco	
Dr. Enrique Rábago Solorio Director del Hospital General de Occidente	
Dr. Sergio Quintero Luce Coordinador de Salud Municipal de Secretaría de Salud Jalisco	

AUTORIZACIÓN:
Ing. David Miguel Zamora Bueno Secretario de Infraestructura y Obra Pública del Estado de Jalisco
Ing. Joel Iván Zúñiga Gosalvez Director General de Proyectos de Ingeniería

DATOS GENERALES
Localización: Av. Zoquipan 105, Seattle, CP 4517, Zapopan, Jalisco.


PROYECTO:
REHABILITACIÓN DE LAS ÁREAS DE HOSPITALIZACIÓN DE ESCOLARES NIÑAS Y PREESCOLARES Y TERAPIA INTERMEDIA DEL ÁREA DE PEDIATRÍA EN EL TERCER NIVEL DEL HOSPITAL GENERAL DE OCCIDENTE CLUES JCSA007066 (HOSPITAL ZOQUIPAN), EN EL MUNICIPIO DE ZAPOCAN, JALISCO.

CONTENIDO:
DETALLES DE ALBAÑILERÍA

ESCALA:	FECHA:	CLAVE DE PLANO:
1:200	SEPTIEMBRE 2026	ALB-02




HOSPITAL GENERAL DE OCCIDENTE SIOP-E-SMA-OB-LP-0774-2026

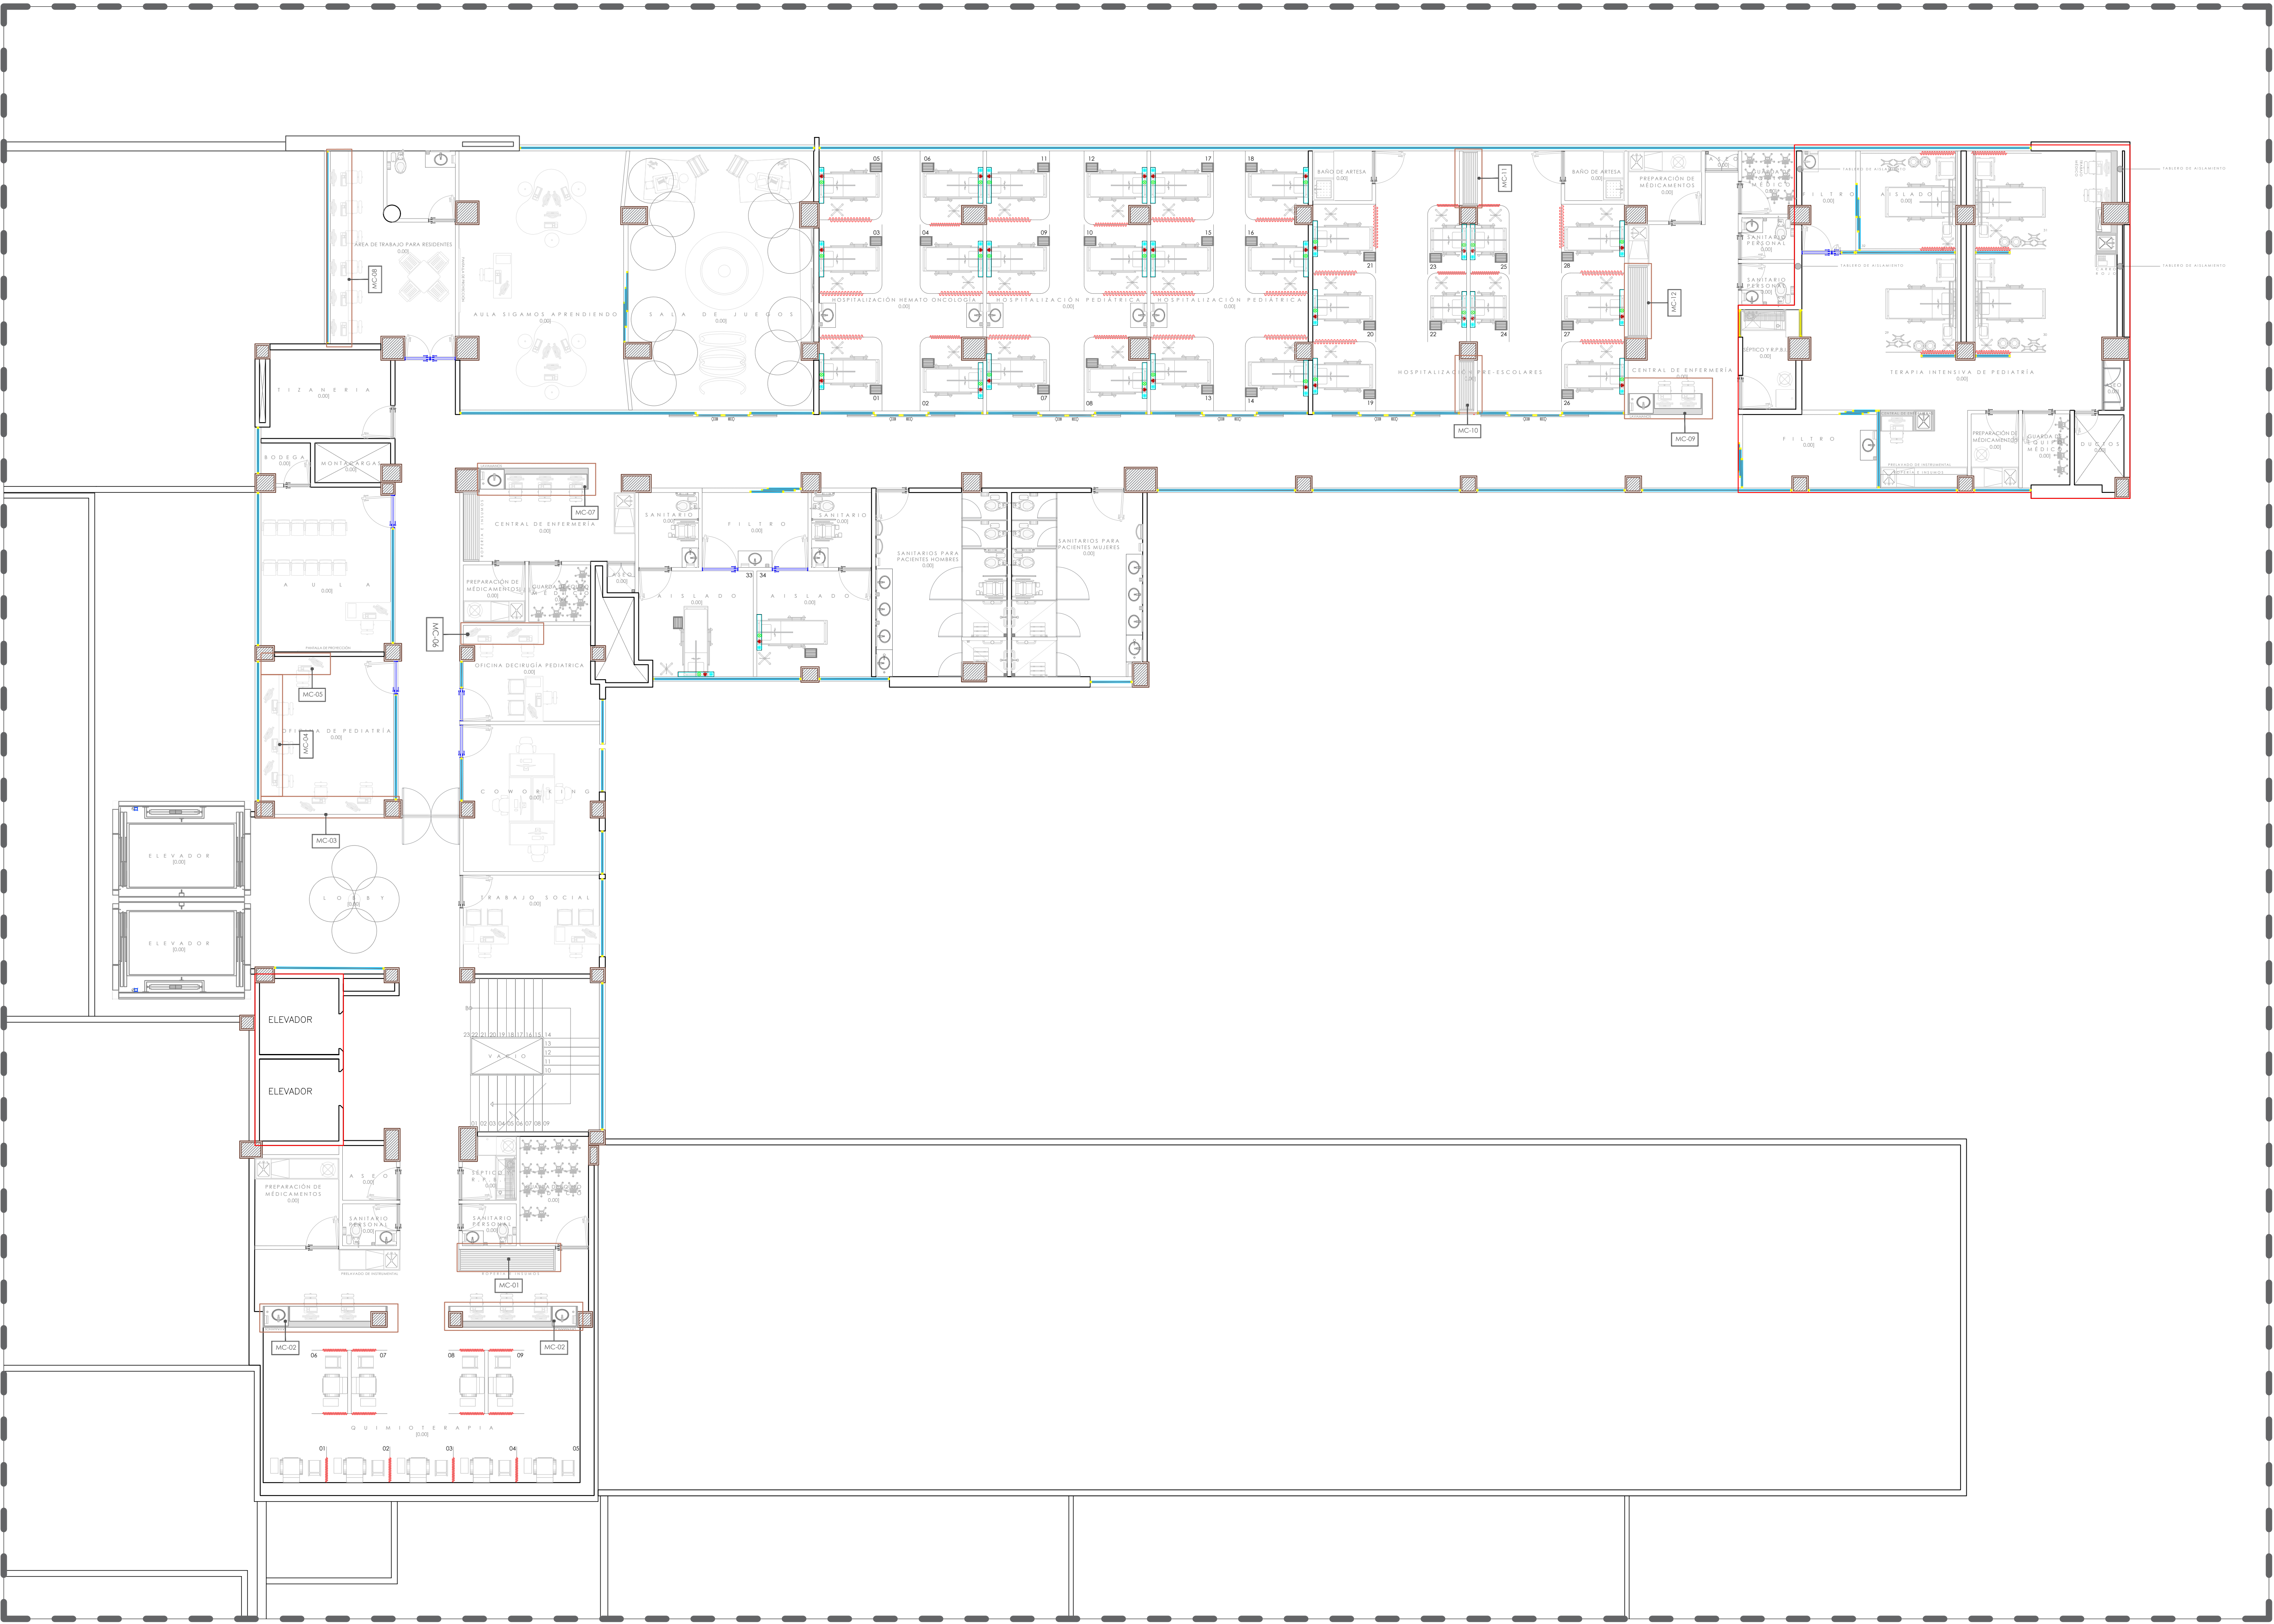



JALISCO
GOBIERNO DEL ESTADO

UBICACIÓN

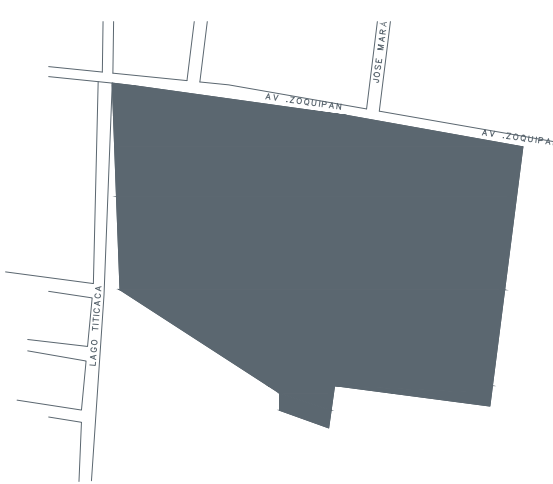

NOTAS:

VALIDACIÓN TÉCNICA	Valido
Dr. Héctor Raúl Pérez Gómez Secretario de Salud Jalisco	
Dr. Héctor Hugo Bravo Hernández Director General del OPD Servicios de Salud Jalisco	
Dr. Enrique Rábago Salorio Director del Hospital General de Occidente	
Dr. Sergio Quintero Luce Coordinador de Salud Municipal de Secretaría de Salud Jalisco	

AUTORIZACIÓN:

Ing. David Miguel Zamora Bueno Secretario de Infraestructura y Obra Pública del Estado de Jalisco
Ing. Joel Iván Zuñiga Gasalvez Director General de Proyectos de Ingeniería

DATOS GENERALES

Localización: Av. Zoquipan 105, Seattle, CP 4517, Zapopan, Jalisco.

PROYECTO:

REHABILITACIÓN DE LAS ÁREAS DE HOSPITALIZACIÓN DE ESCOLARES NIÑAS Y PREESCOLARES Y TERAPIA INTERMEDIA DEL ÁREA DE PEDIATRÍA EN EL TERCER NIVEL DEL HOSPITAL GENERAL DE OCCIDENTE (CLUES J05A07066 (HOSPITAL ZOQUIPAN), EN EL MUNICIPIO DE ZAPOCAN, JALISCO.










CONTENIDO:

MOBILIARIO DE CARPINTERIA TERCER NIVEL

ESCALA:	FECHA:	CLAVE DE PLANO:
1:200	SEPTIEMBRE 2026	CPT-01



HOSPITAL GENERAL DE OCCIDENTE SIOP-E-SMA-OB-LP-0774-2026

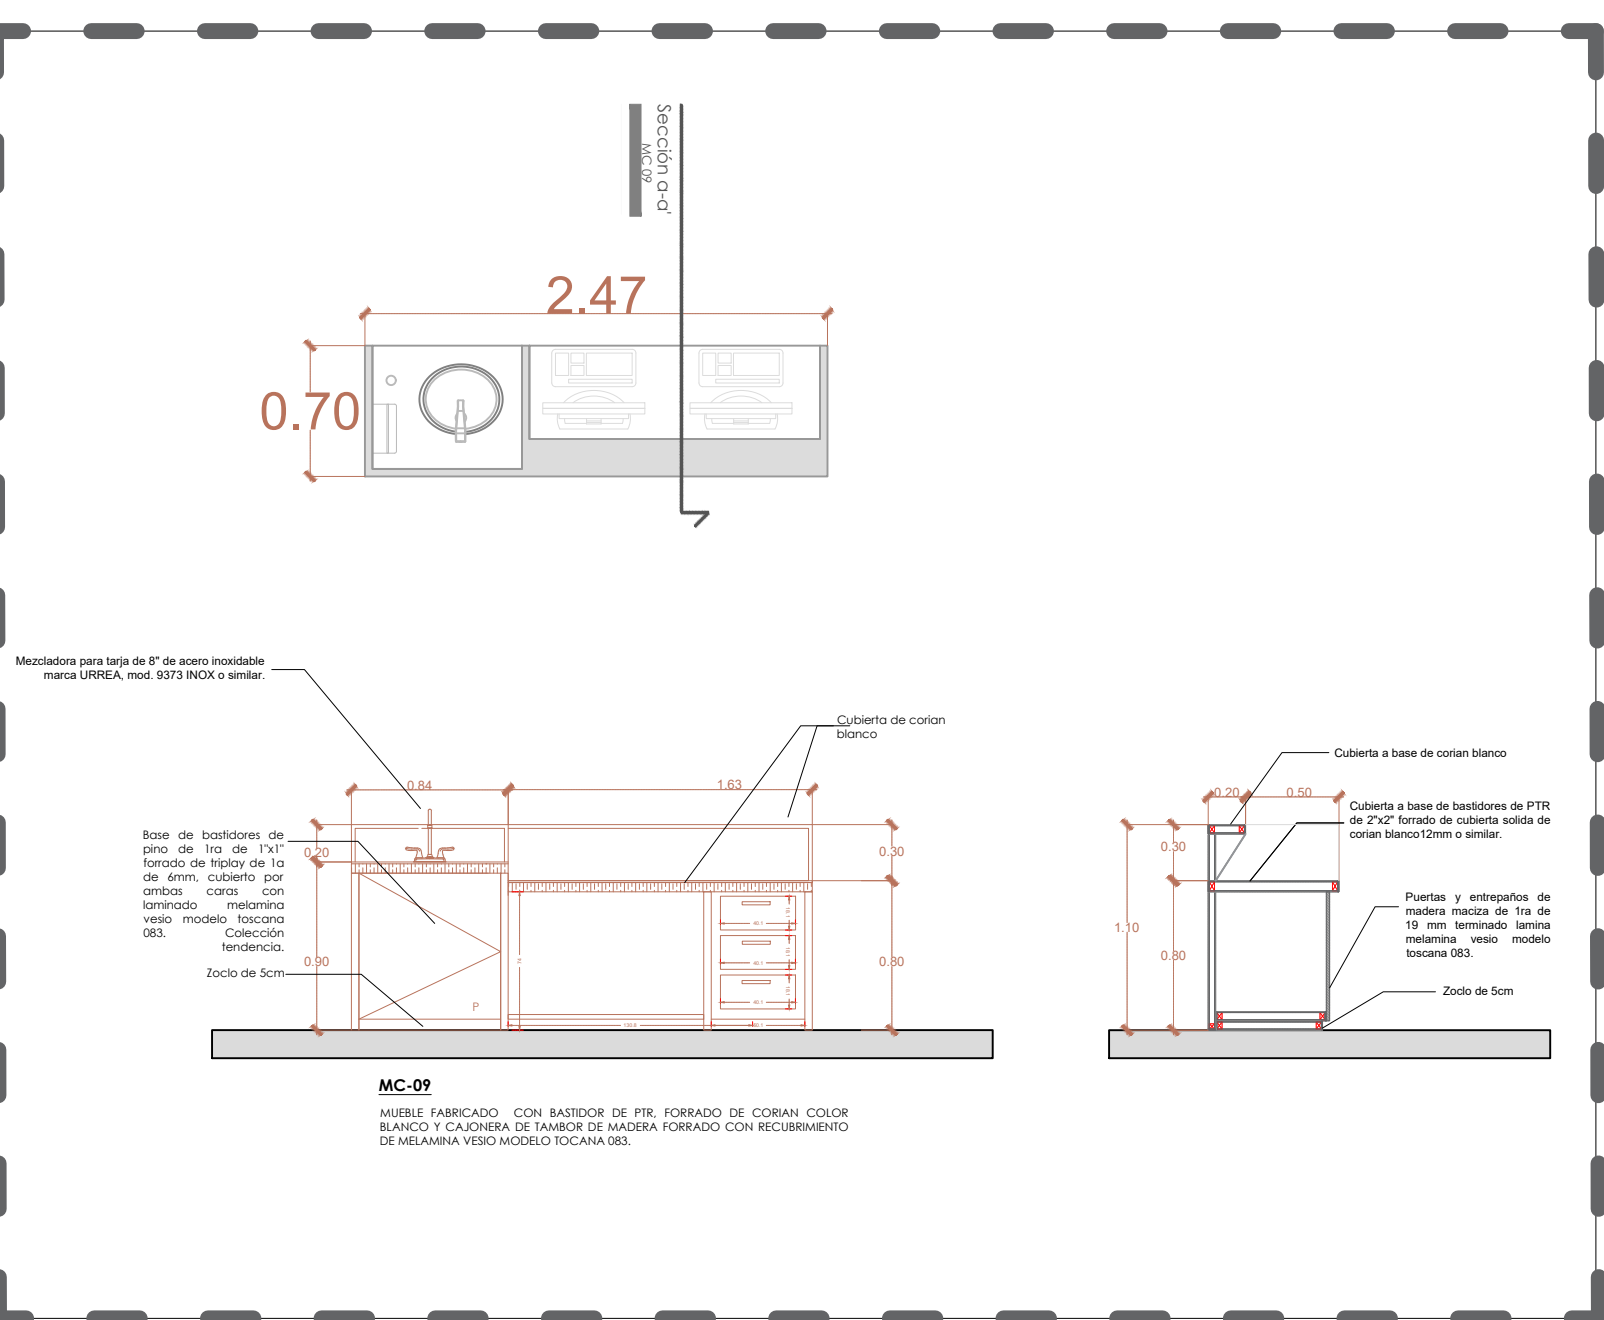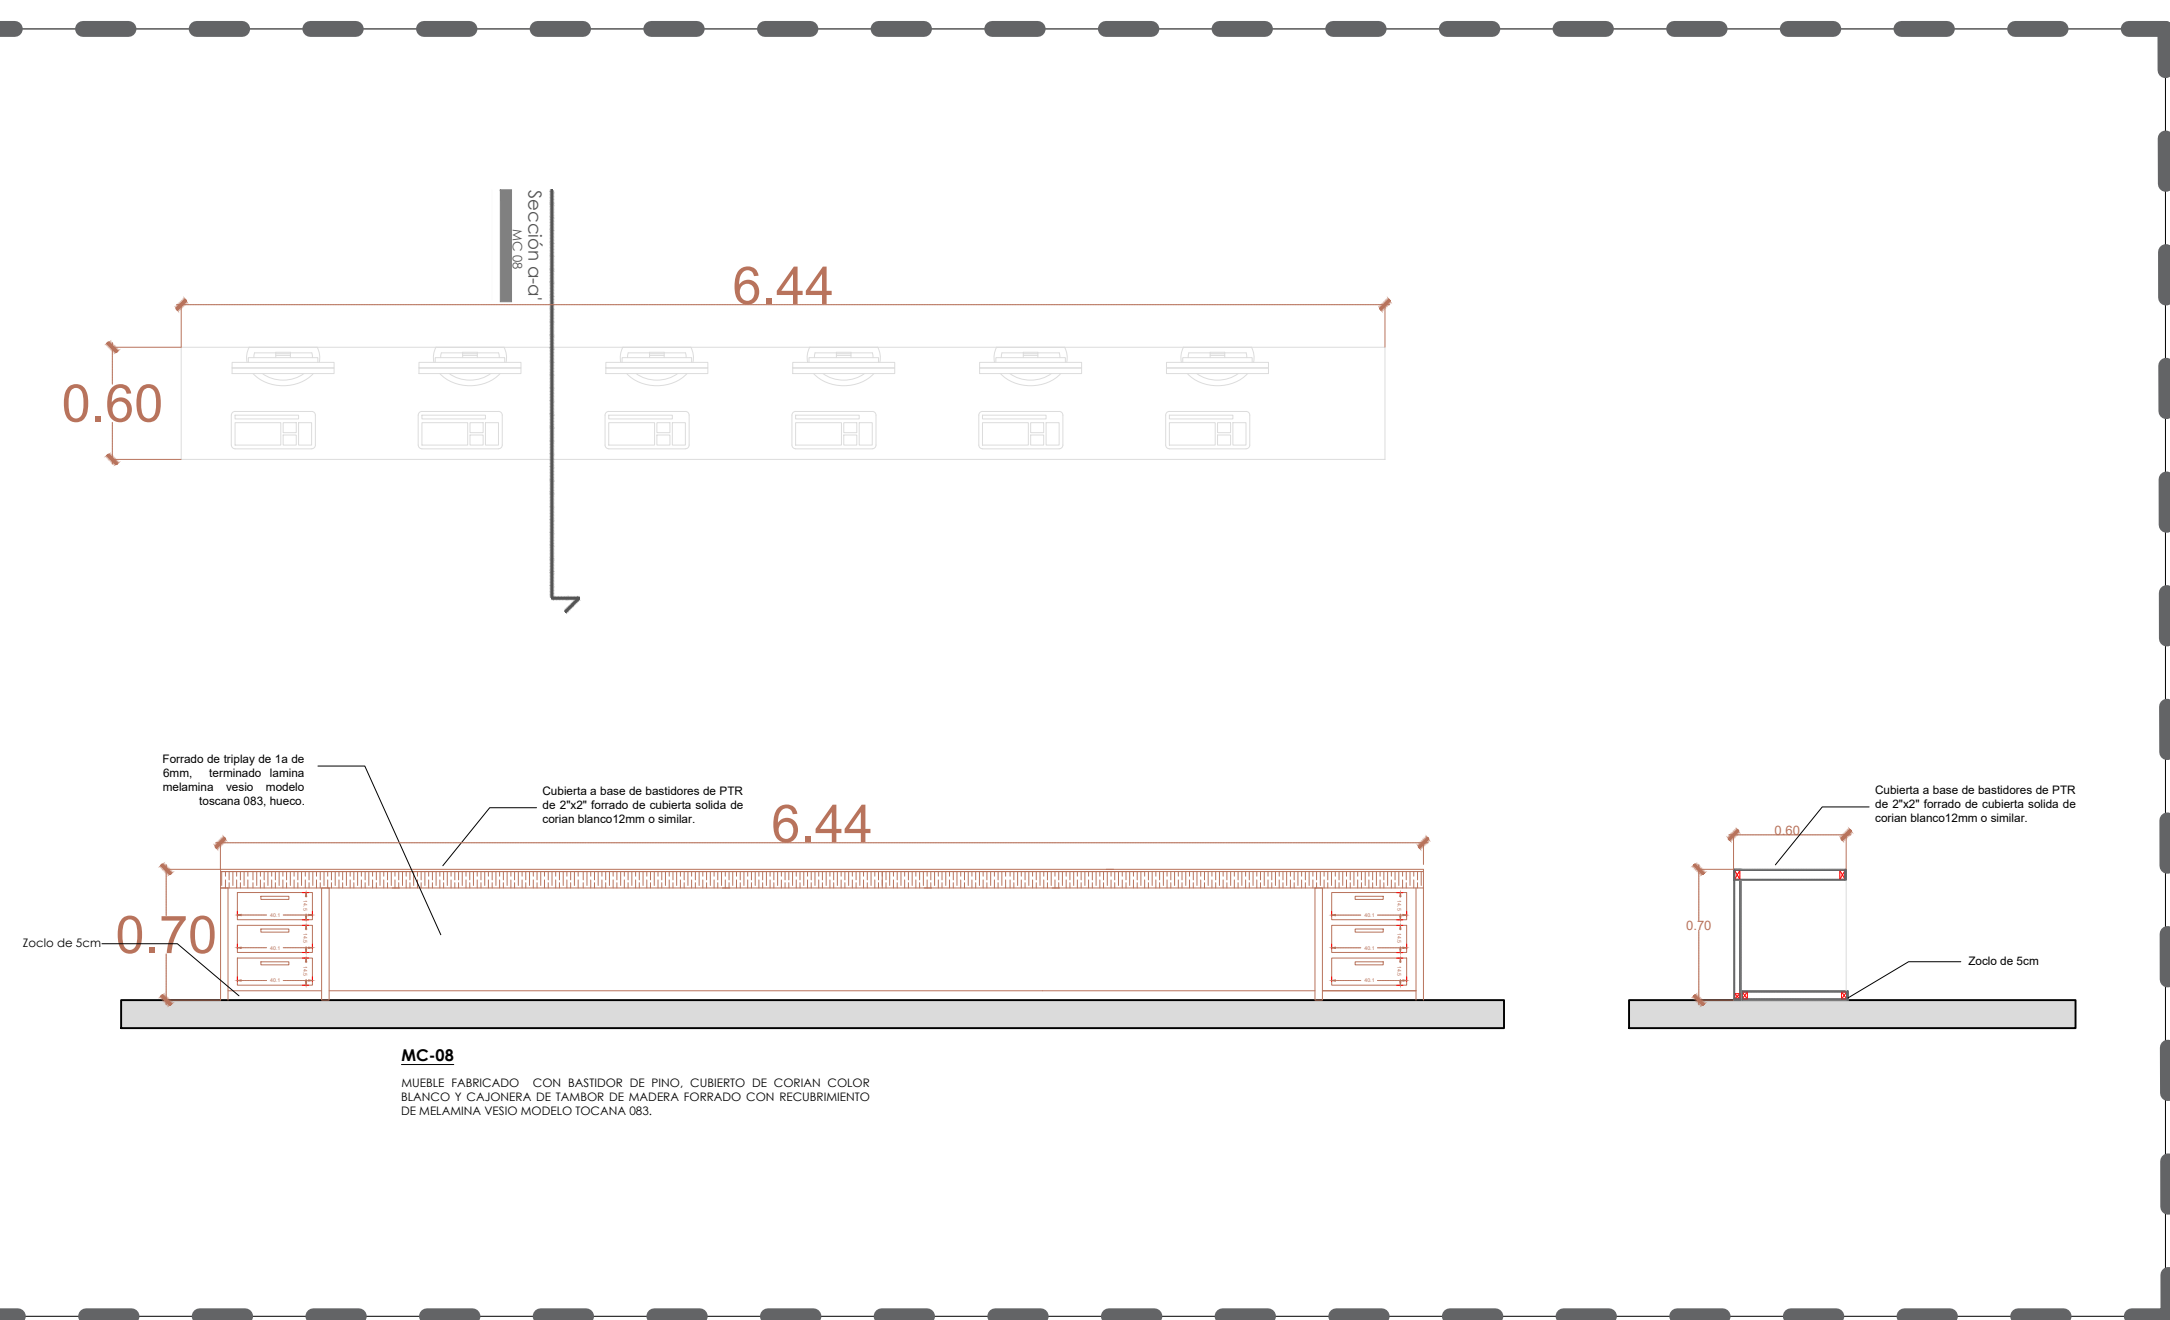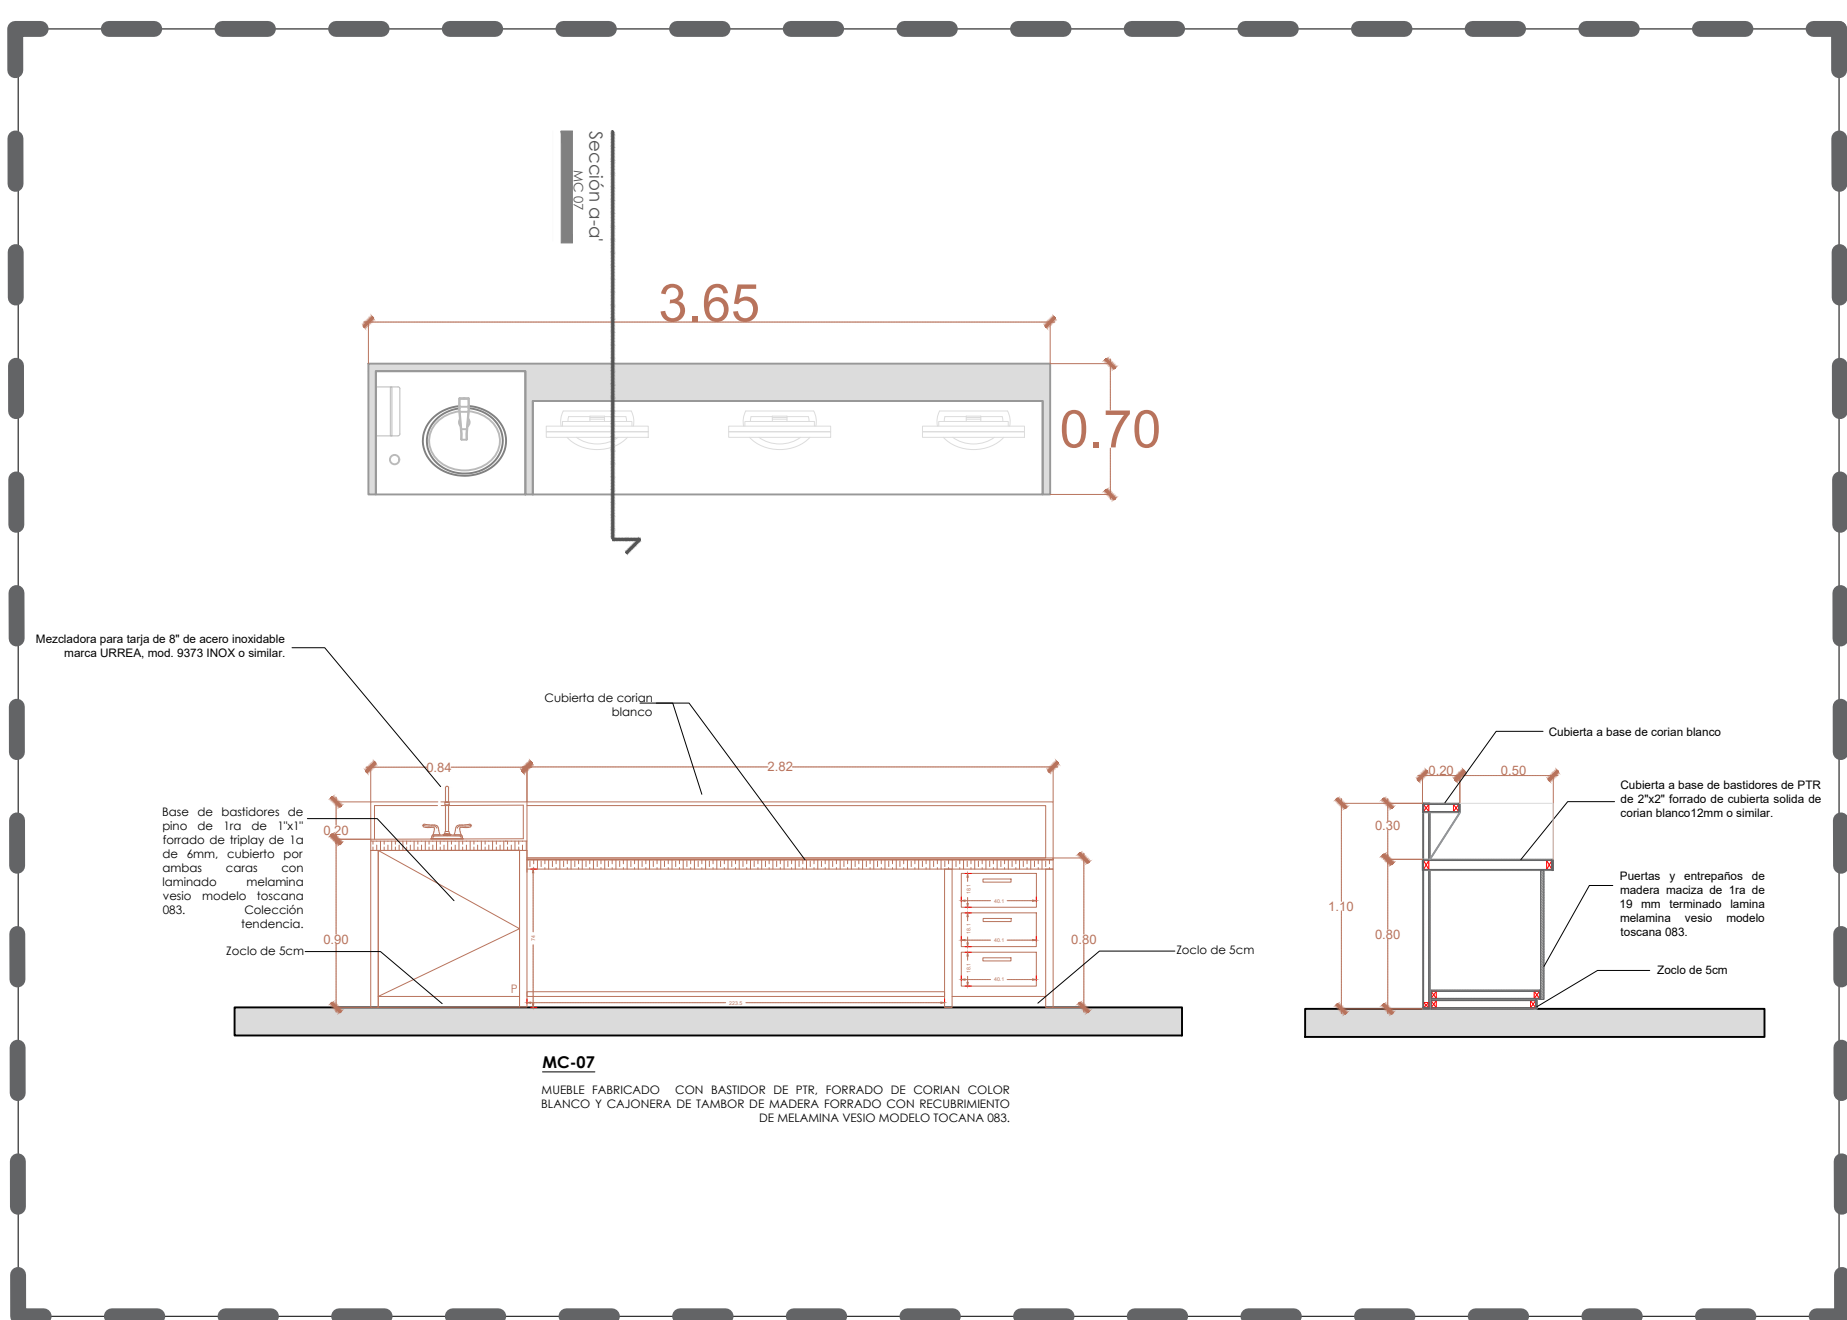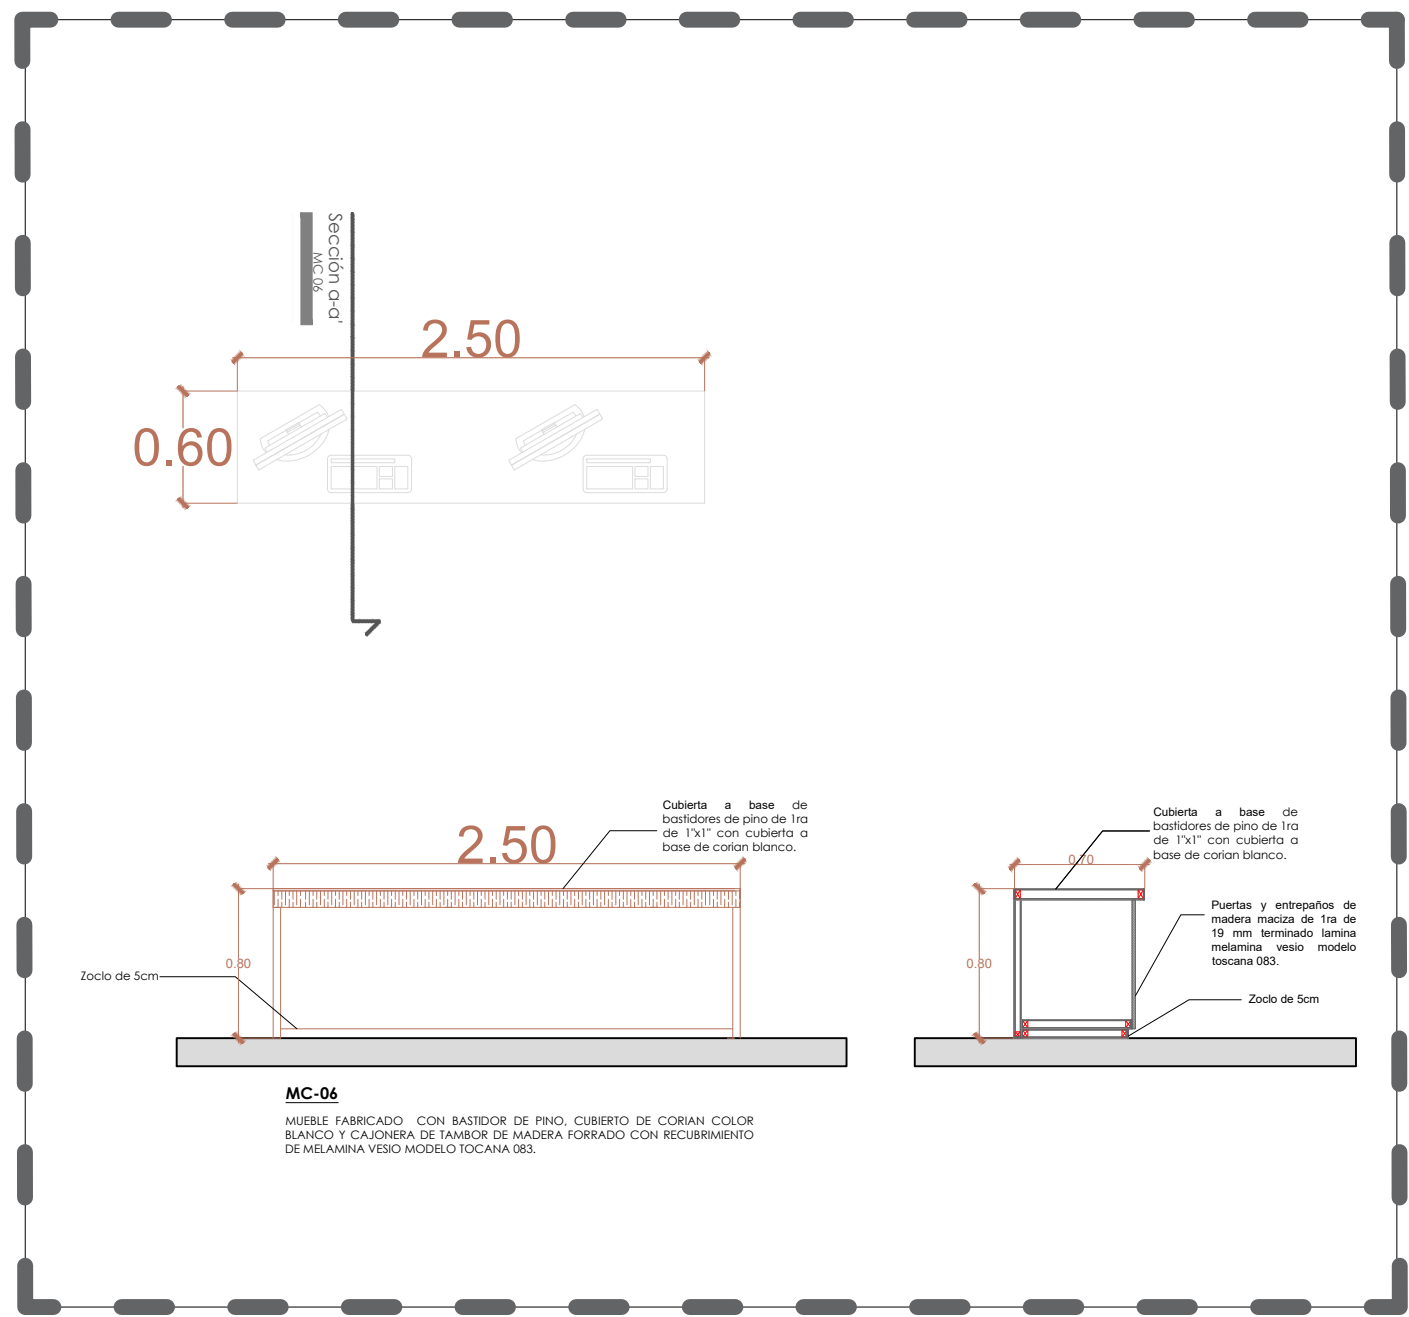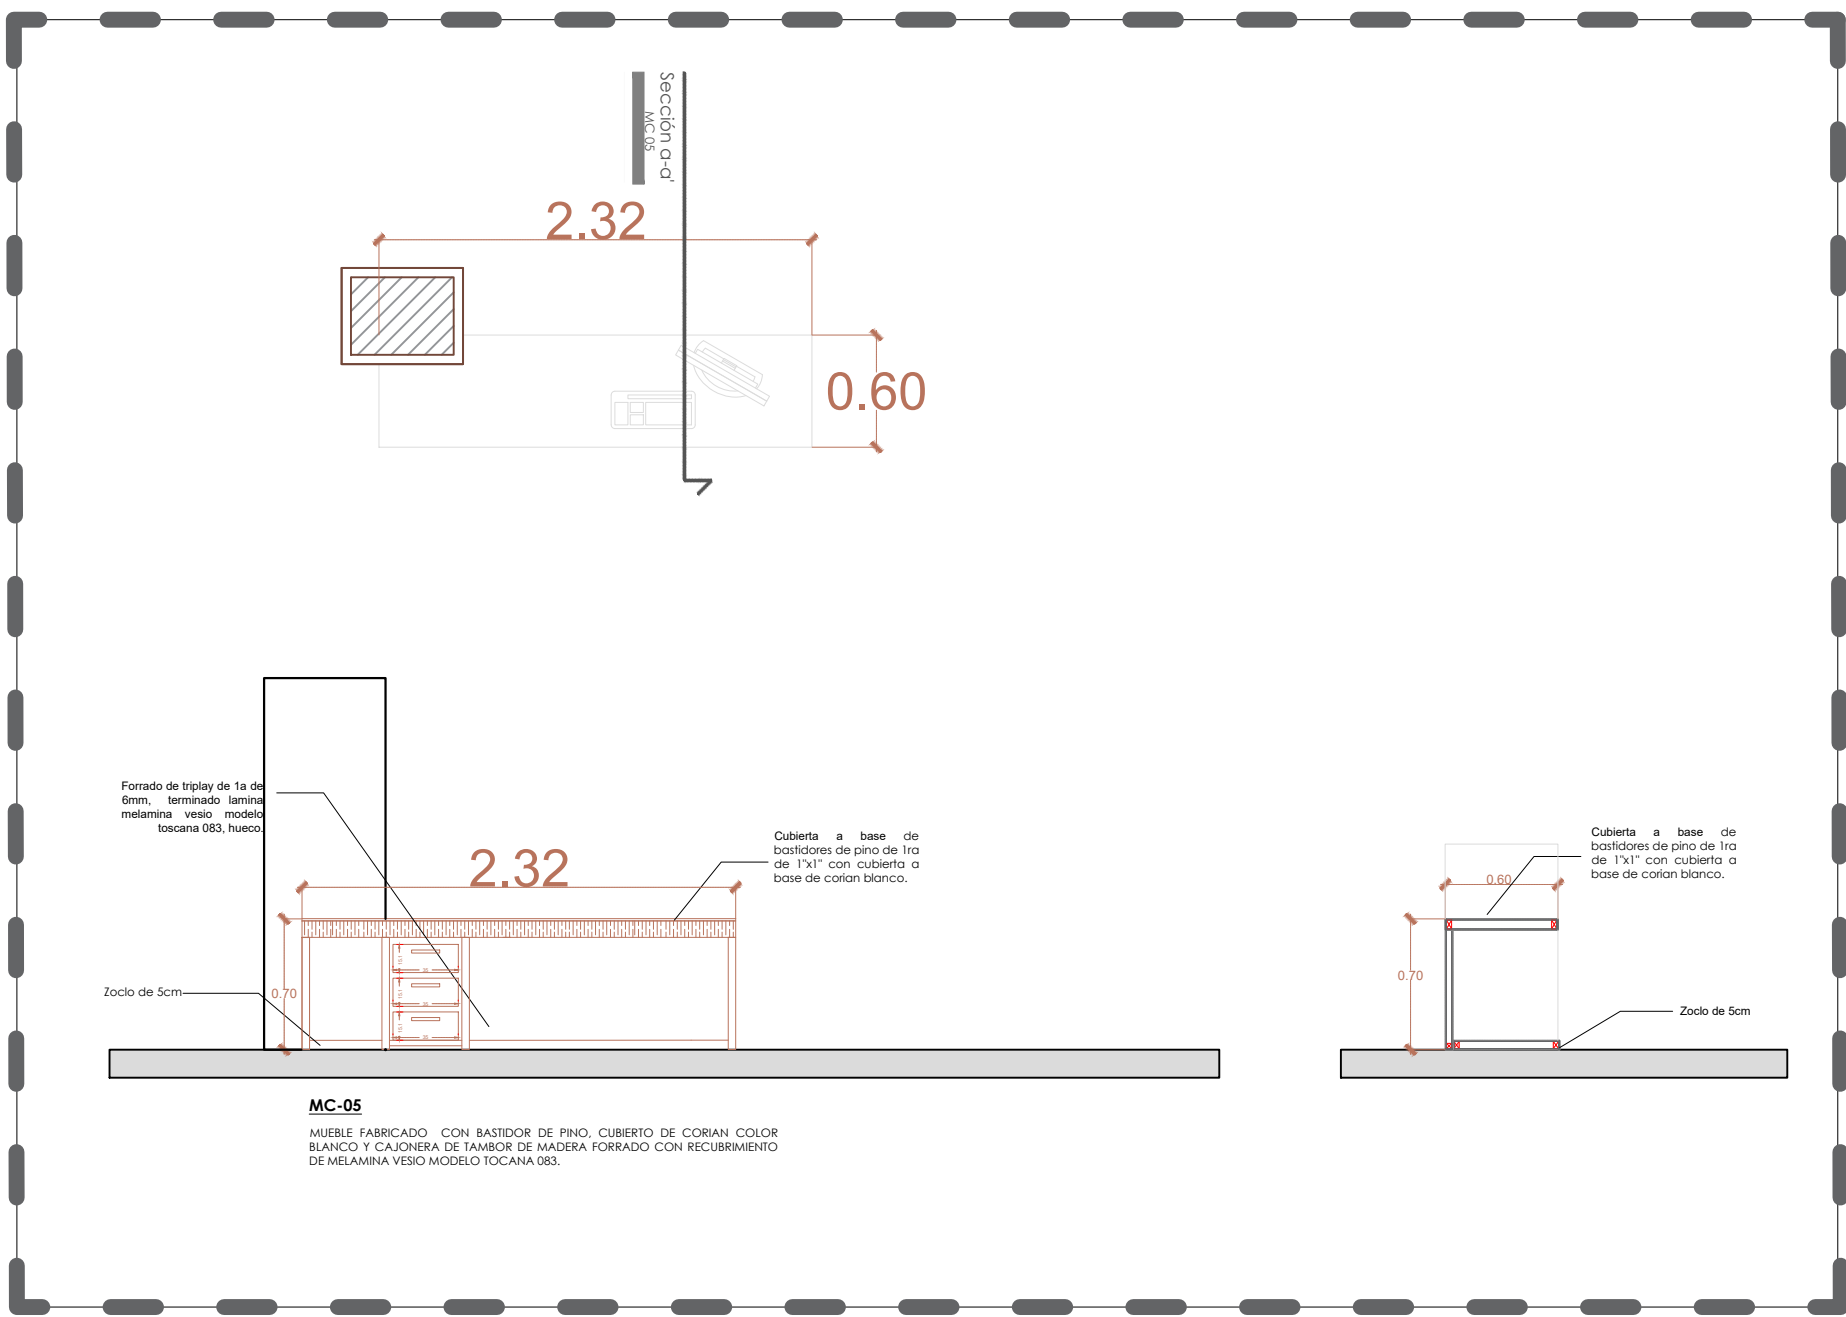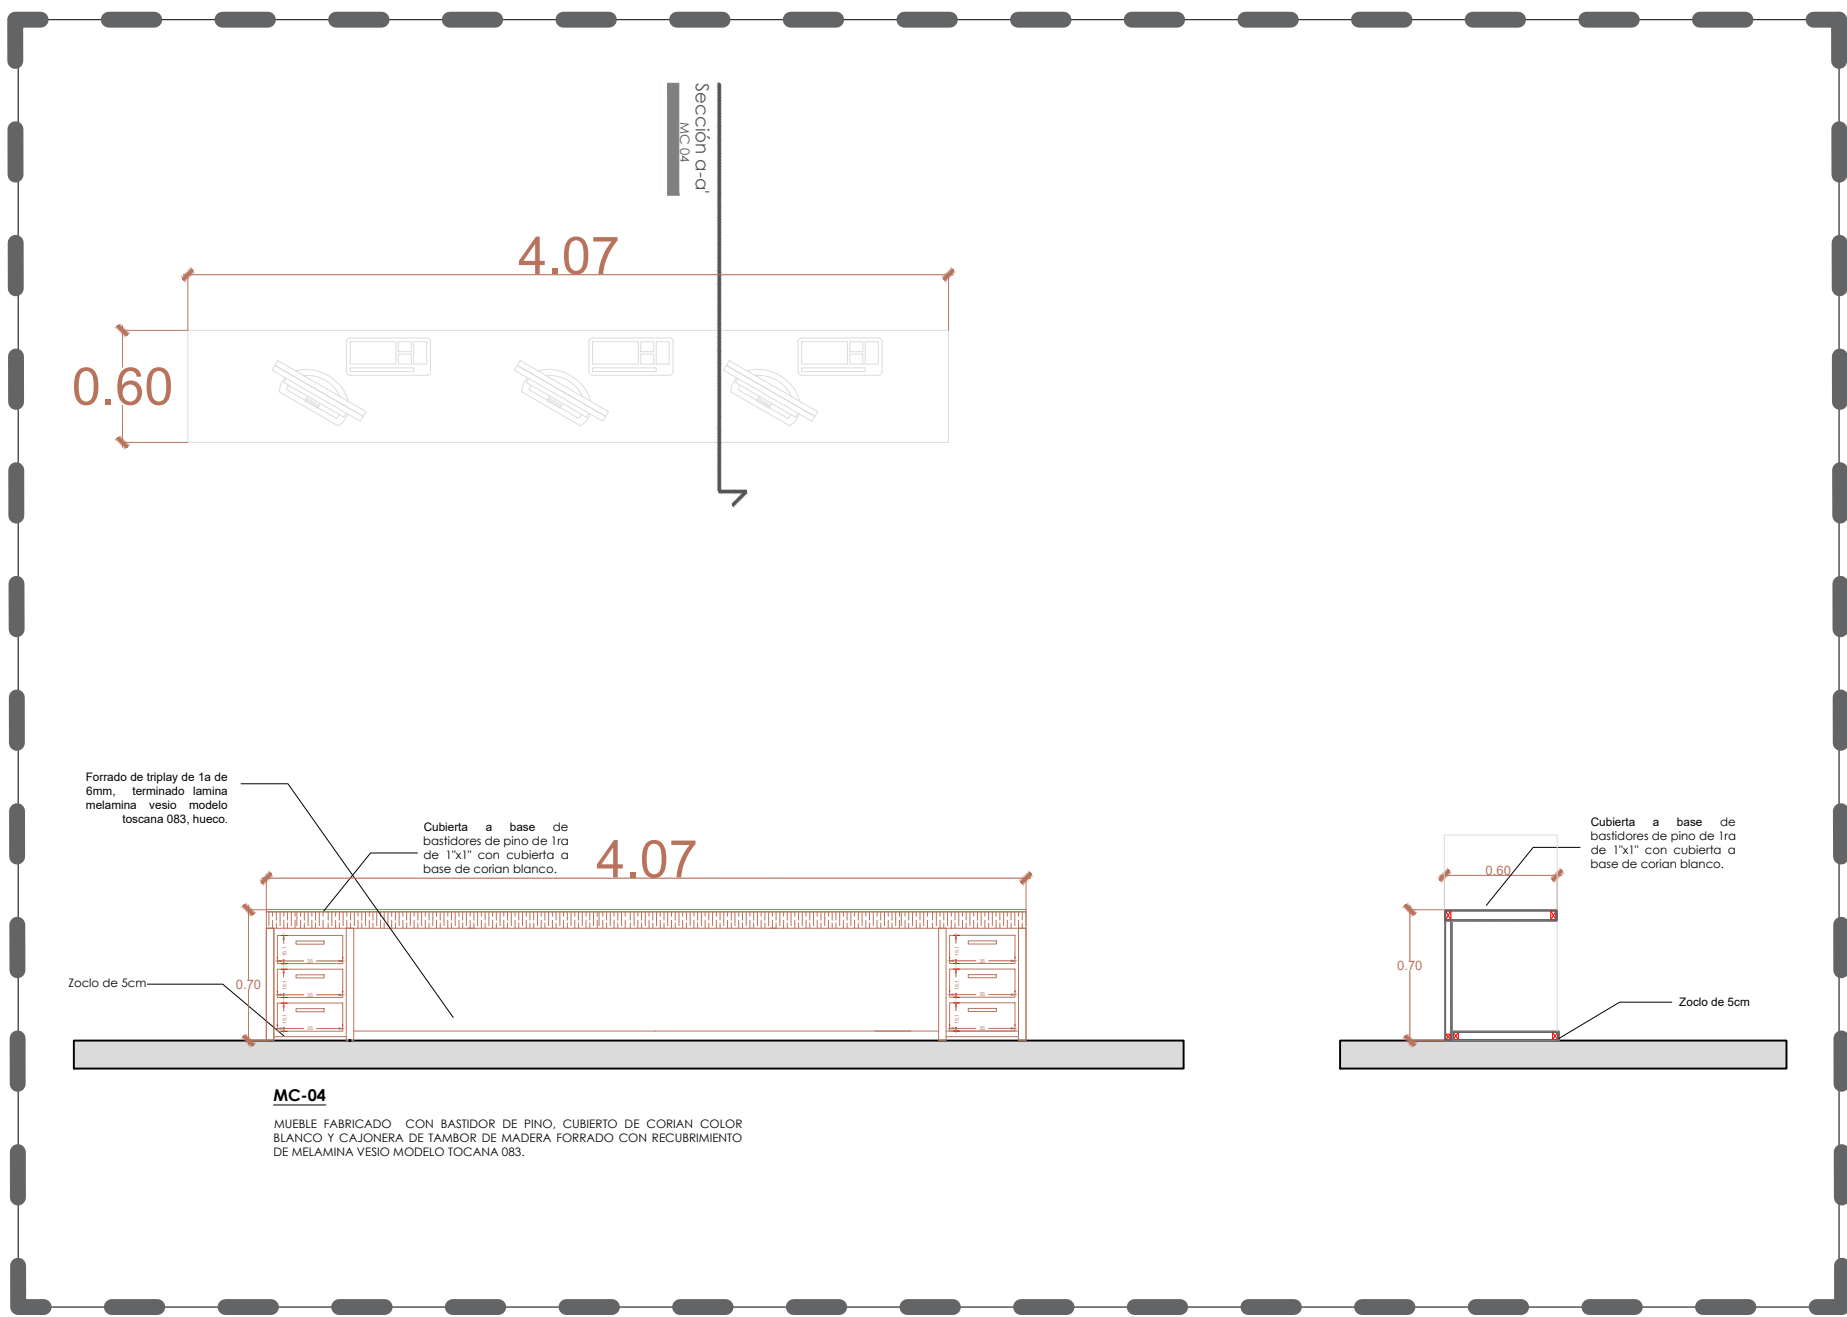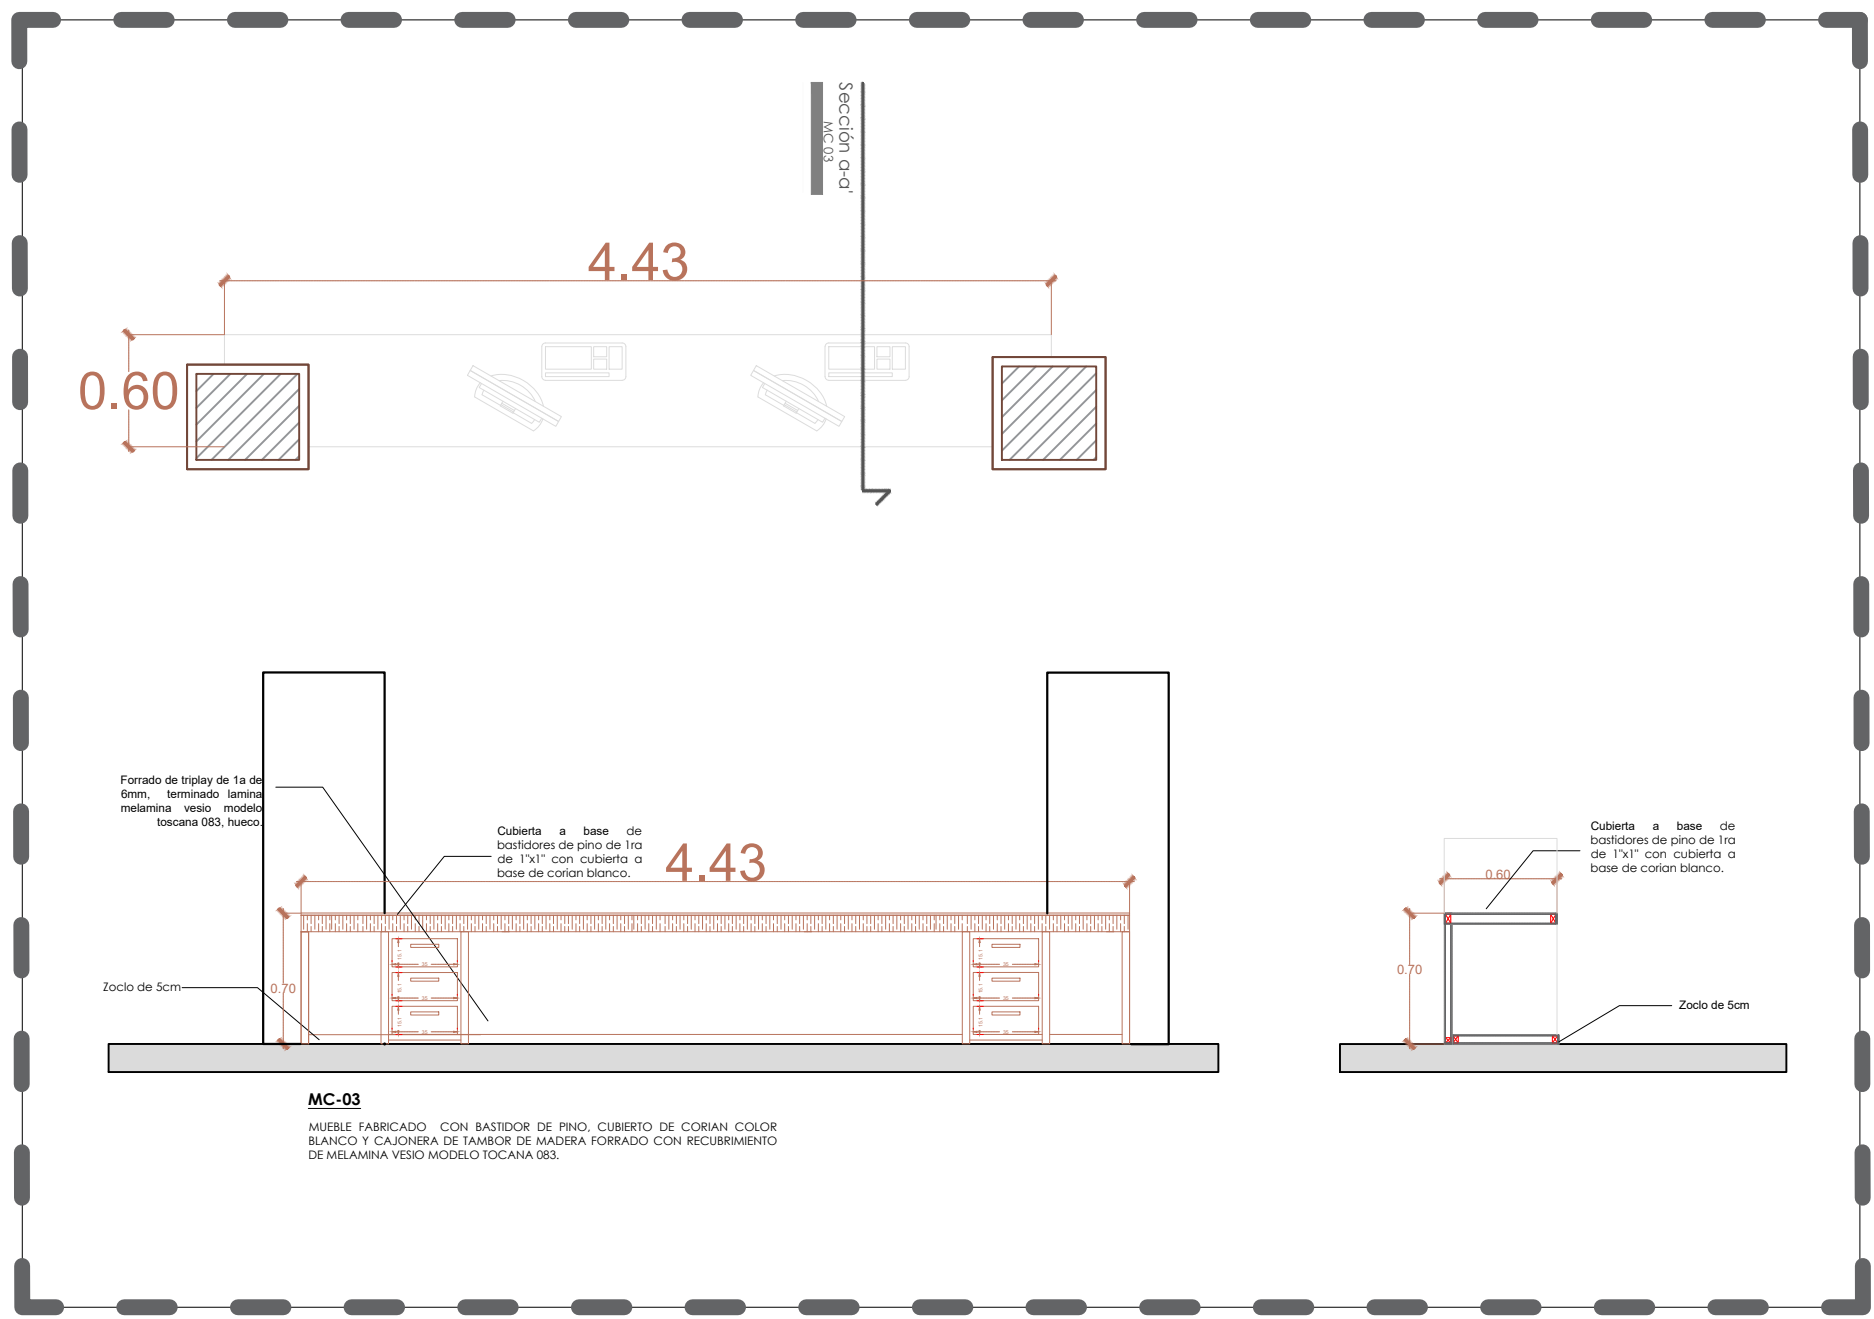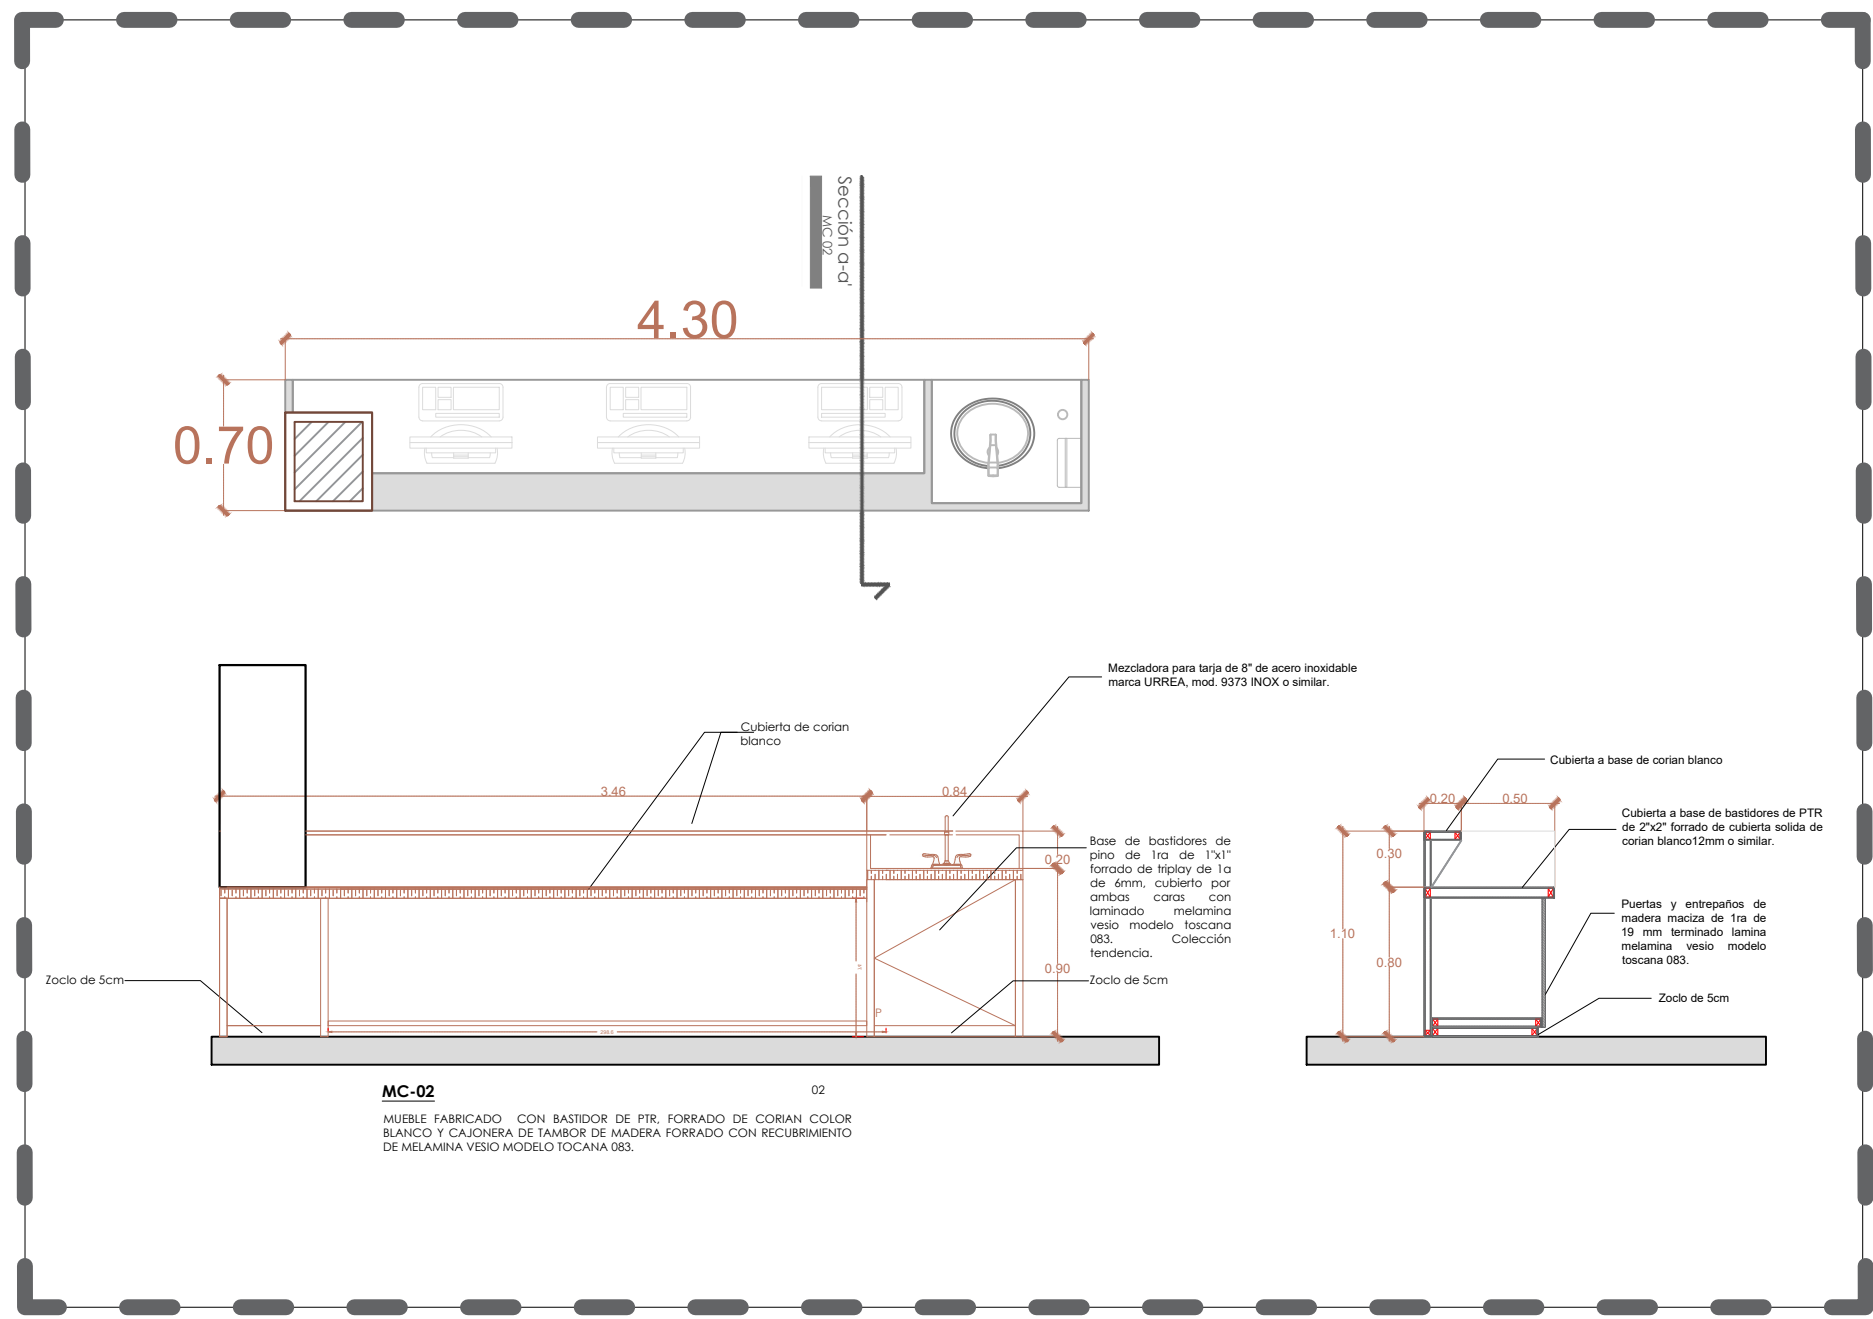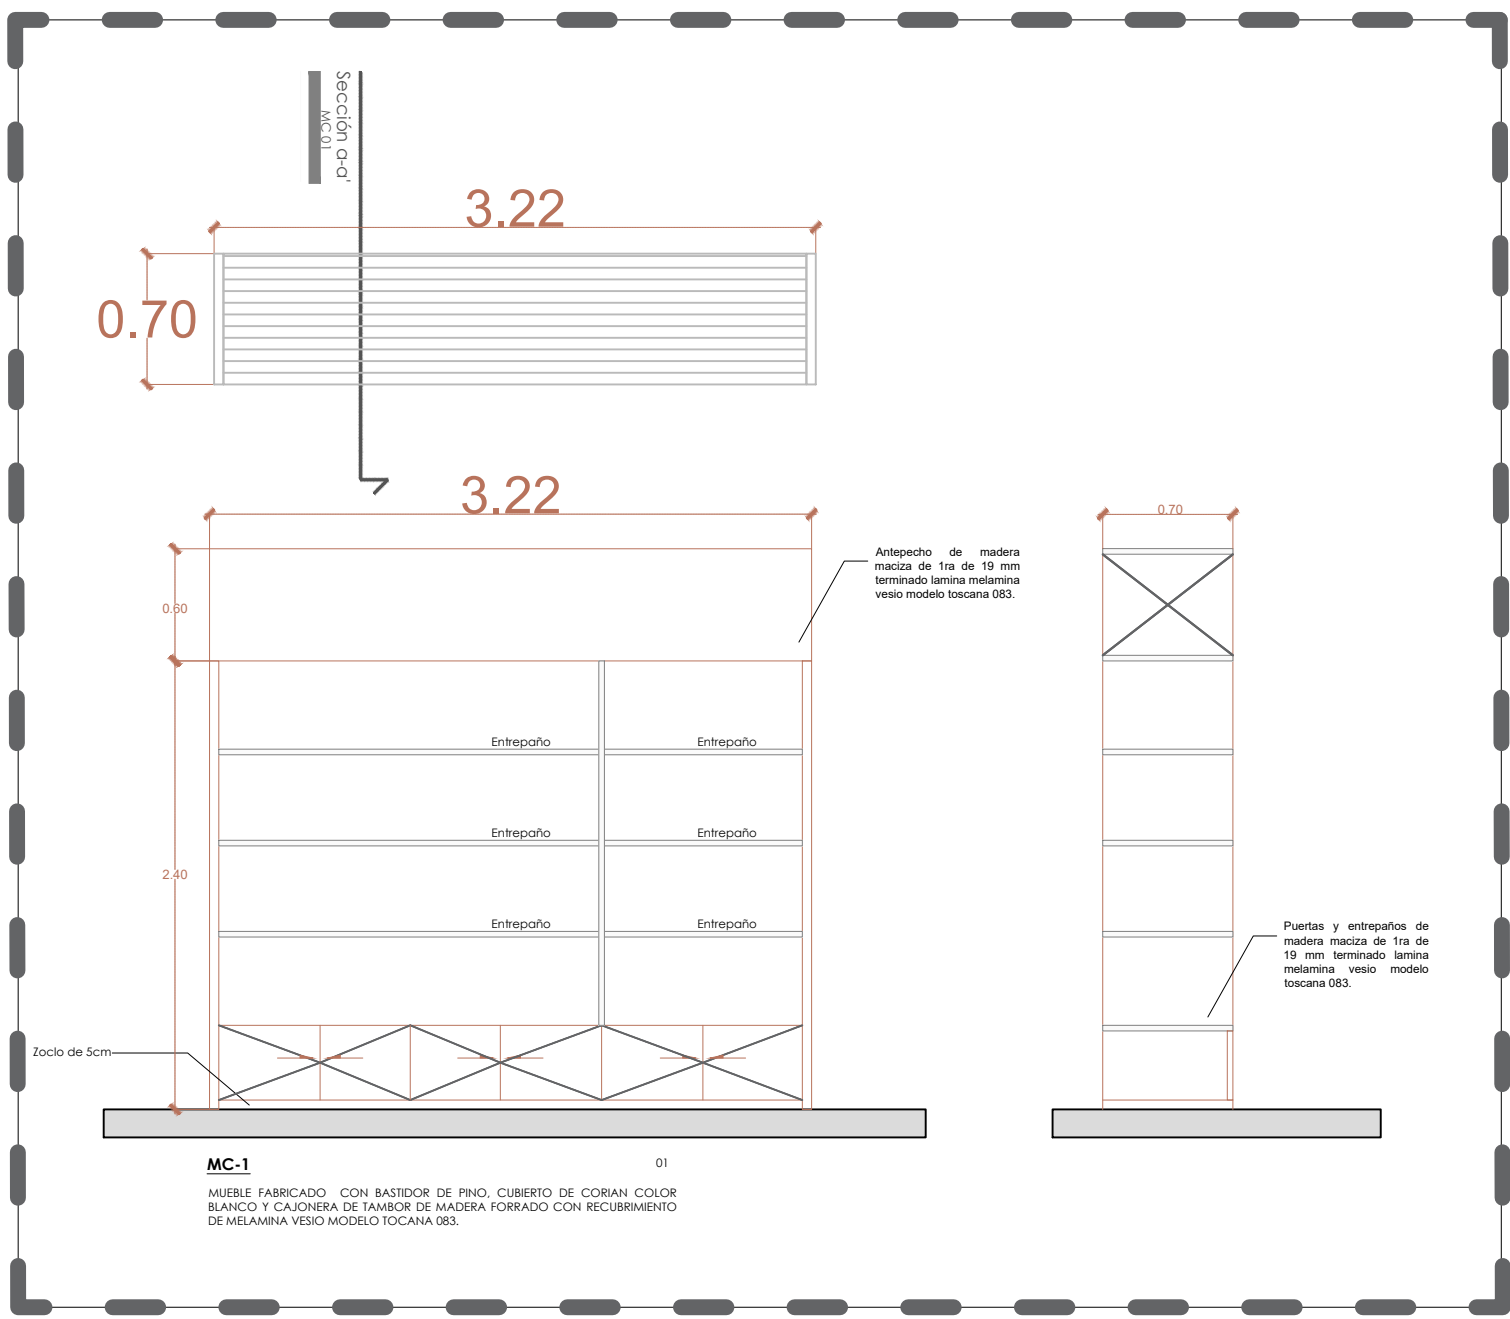

NOTAS:

VALIDACIÓN TÉCNICA	VALIDA
Dr. Héctor Raúl Pérez Gómez Secretario de Salud Jalisco	
Dr. Héctor Hugo Bravo Hernández Director General del QPO Servicios de Salud Jalisco	
Dr. Enrique Rábago Solorio Director del Hospital General de Occidente	
Dr. Sergio Quintero Luce Coordinador de Salud Municipal de Secretaría de Salud Jalisco	

AUTORIZACIÓN:
Ing. David Miguel Zamora Bueno Secretario de Infraestructura y Obra Pública del Estado de Jalisco
Ing. Joel Iván Zuñiga Gosalvez Director General de Proyectos de Ingeniería


DATOS GENERALES
Localización: Av. Zaquipán 105, Seattle, CP 4517, Zapopan, Jalisco.

PROYECTO:
REHABILITACIÓN DE LAS ÁREAS DE HOSPITALIZACIÓN DE ESCOLARES NIÑAS Y PREESCOLARES Y TERAPIA INTERMEDIA DEL ÁREA DE PEDIATRÍA EN EL TERCER NIVEL DEL HOSPITAL GENERAL DE OCCIDENTE CLUES JCS5407066 (HOSPITAL ZOUQUAN), EN EL MUNICIPIO DE ZAPOPAN, JALISCO.

CONTENIDO:
PLANTA ARQUITECTÓNICA TERCER NIVEL DETALLES DE CARPINTERÍA

ESCALA:	FECHA:	CLAVE DE PLANO:
1:200	SEPTIEMBRE 2026	CPT-02



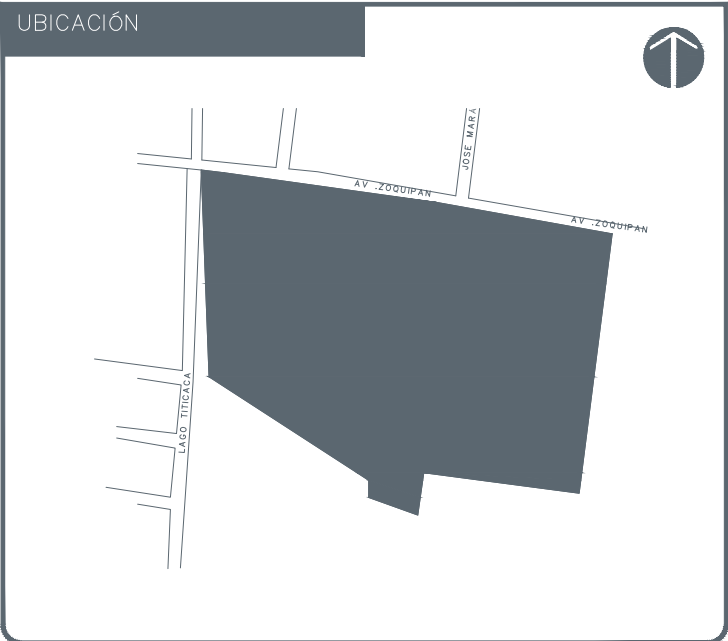

NOTAS:

VALIDACIÓN TÉCNICA	Valid
Dr. Héctor Raúl Pérez Gómez Secretario de Salud Jalisco	
Dr. Héctor Hugo Bravo Hernández Director General del OPD Servicios de Salud Jalisco	
Dr. Enrique Róbago Solorio Director del Hospital General de Occidente	
Dr. Sergio Quintero Luce Coordinador de Salud Municipal de Secretaría de Salud Jalisco	




AUTORIZACIÓN:
Ing. David Miguel Zamora Bueno Secretario de Infraestructura y Obra Pública del Estado de Jalisco
Ing. Joel Iván Zuñiga Gosálvez Director General de Proyectos de Ingeniería



DATOS GENERALES
Localización: Av. Zaquepan 105, Seattle, CP 4517, Zapopan, Jalisco.

PROYECTO:
REHABILITACIÓN DE LAS ÁREAS DE HOSPITALIZACIÓN DE ESCOLARES NIÑAS Y PREESCOLARES Y TERAPIA INTERMEDIA DEL ÁREA DE PEDIATRÍA EN EL TERCER NIVEL DEL HOSPITAL GENERAL DE OCCIDENTE CLUES JC55AD07066 (HOSPITAL ZOUQUIPAN), EN EL MUNICIPIO DE ZAPOPAN, JALISCO.

CONTENIDO:
PLANTA ARQUITECTÓNICA TERCER NIVEL DETALLES DE CARPINTERÍA

ESCALA:	FECHA:	CLAVE DE PLANO:
1:200	SEPTIEMBRE 2026	CPT-03

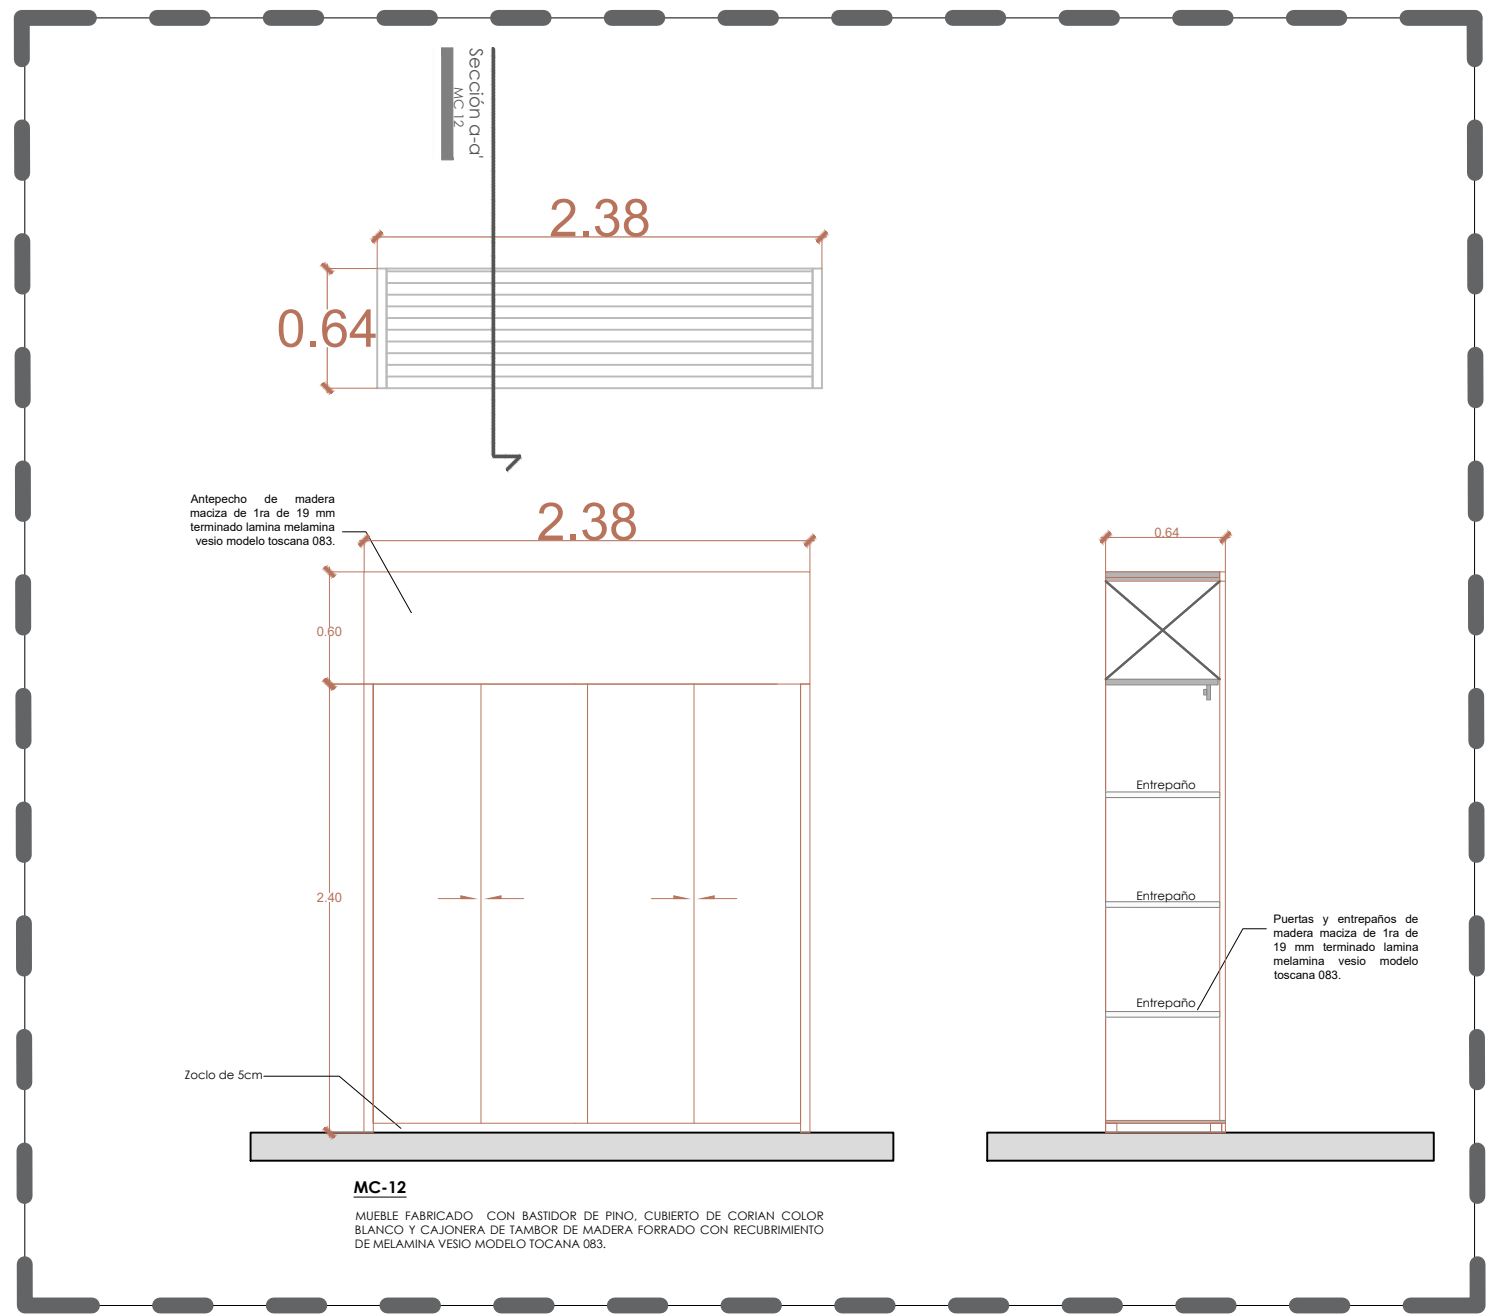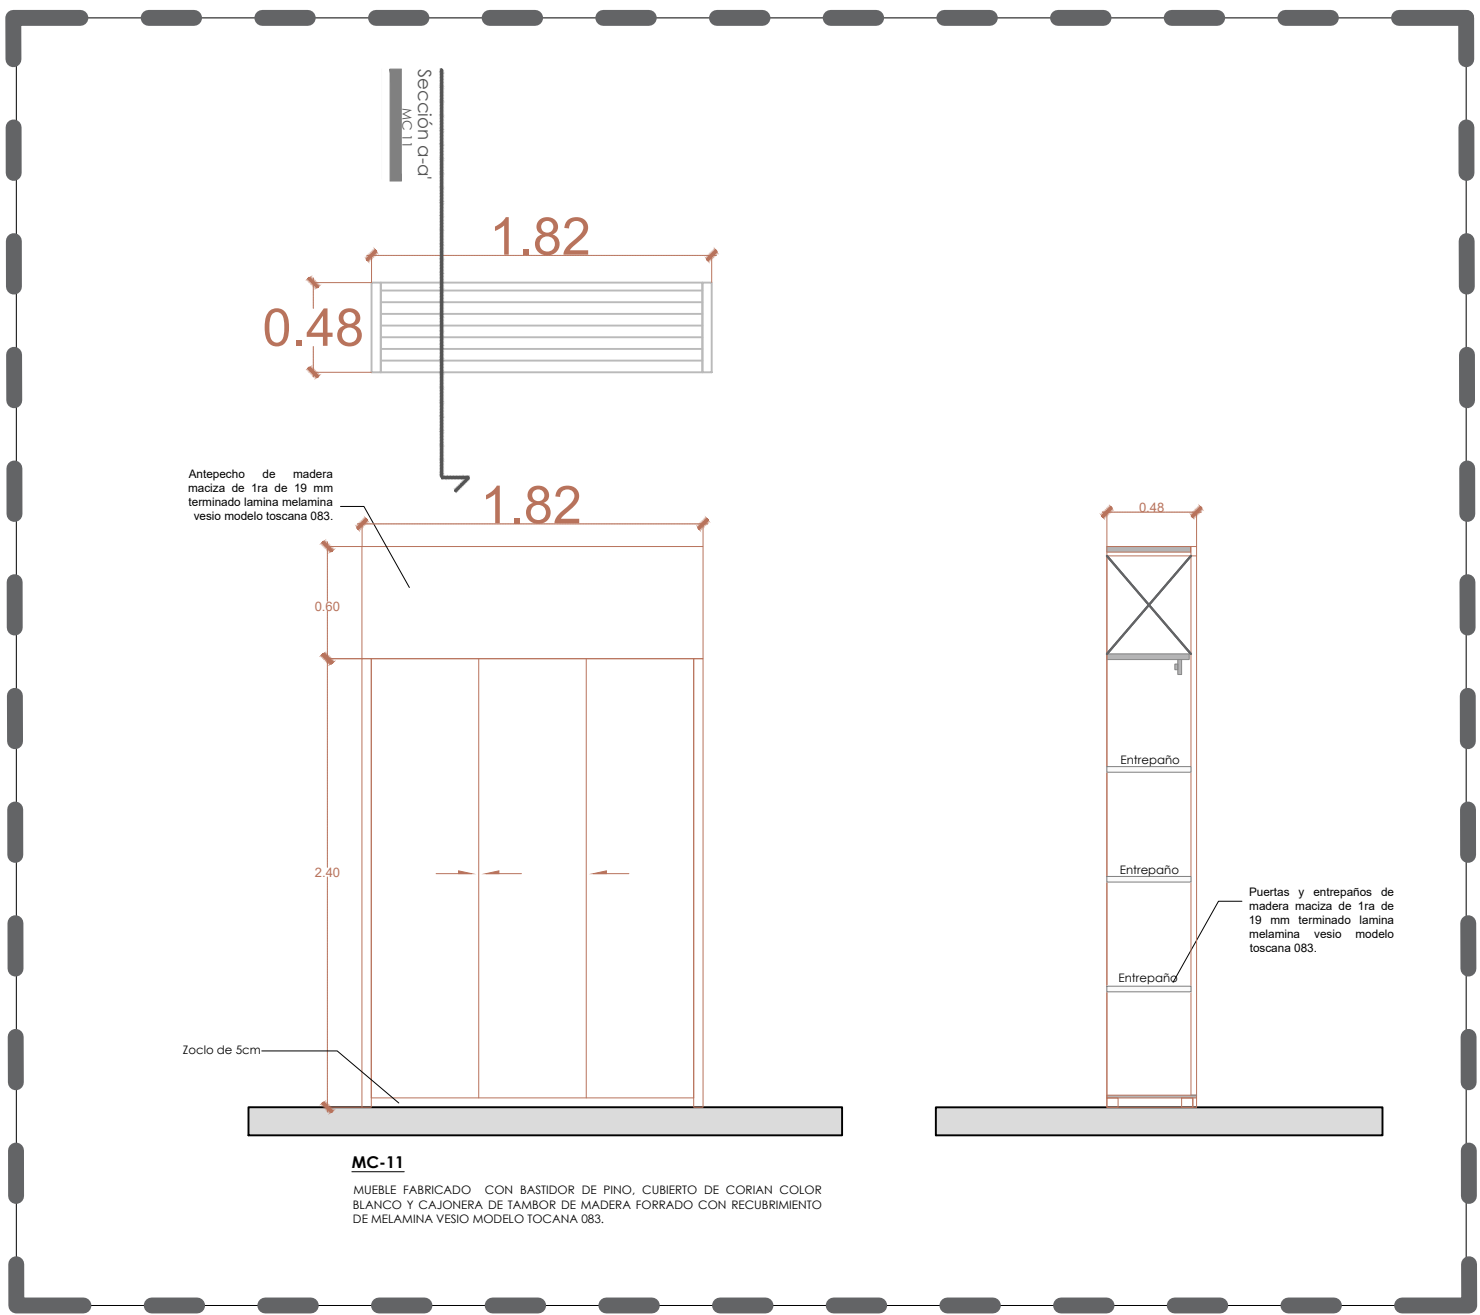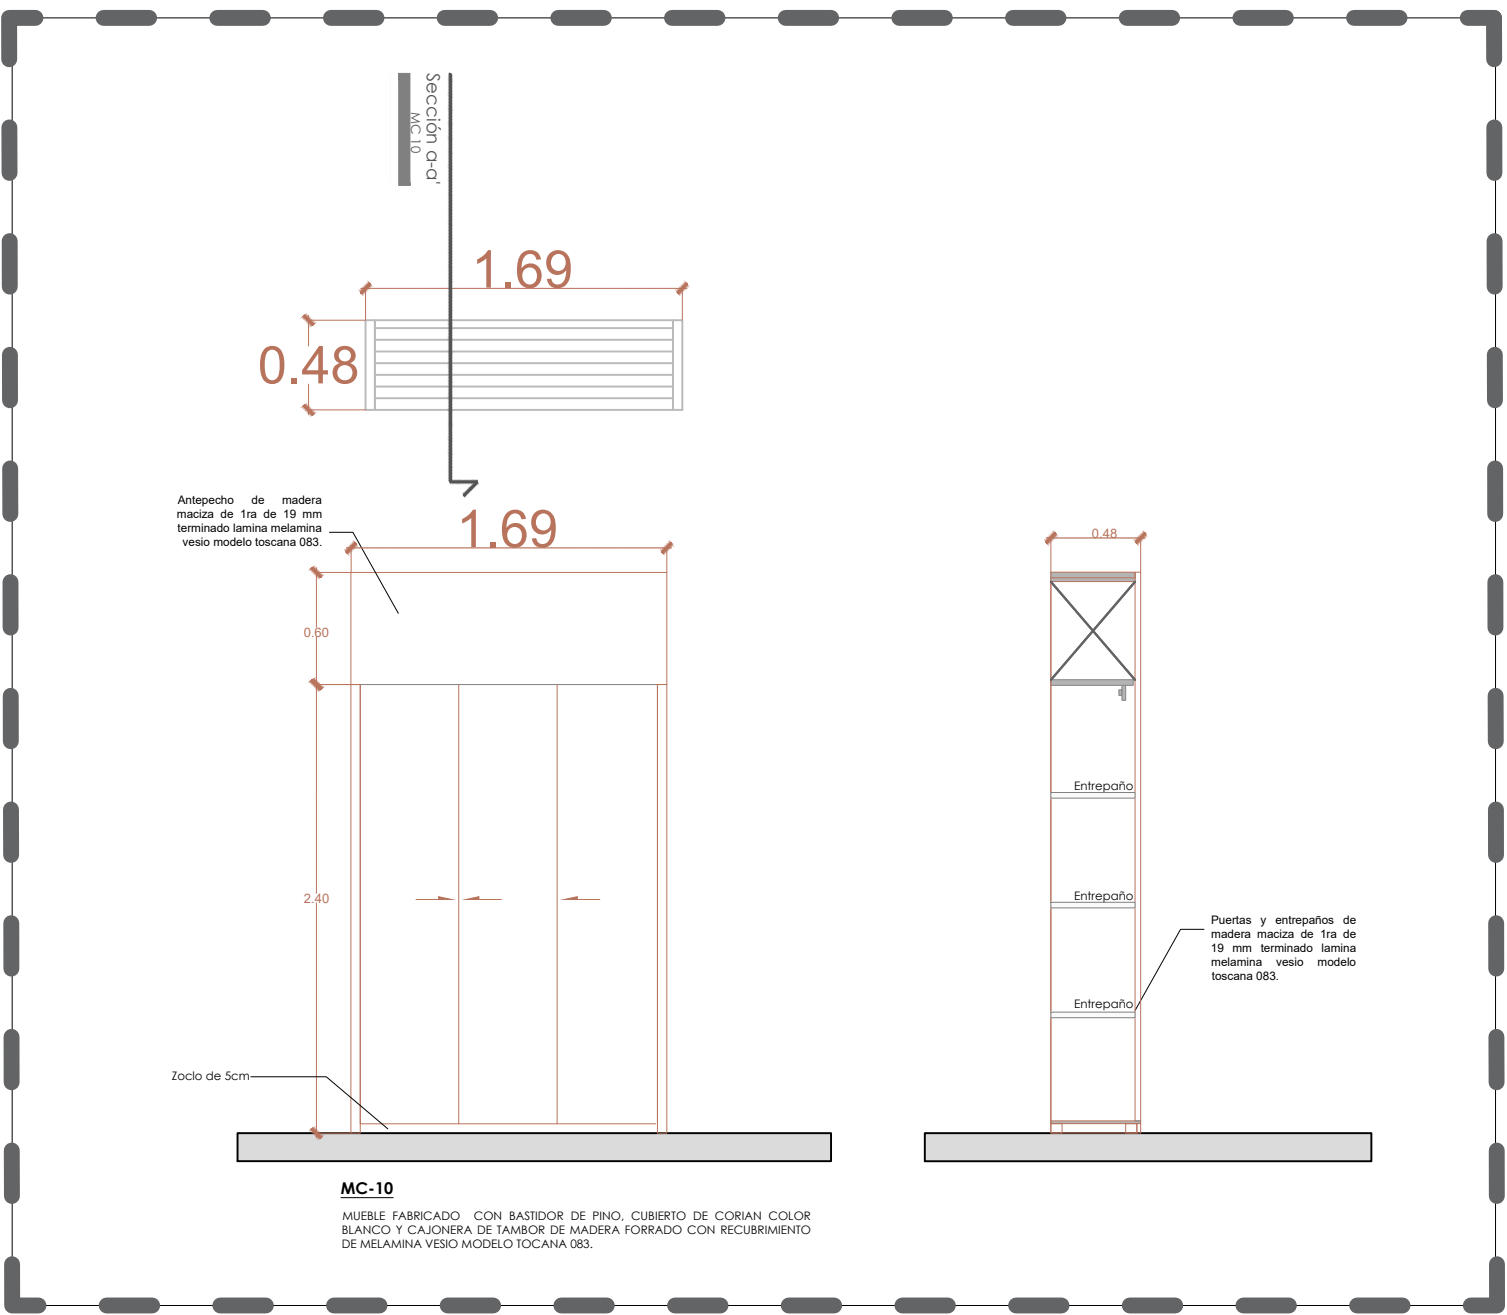

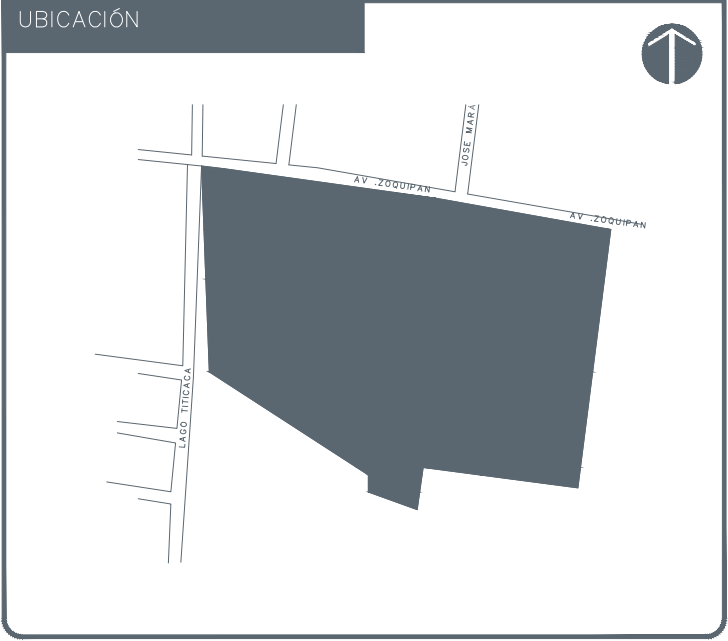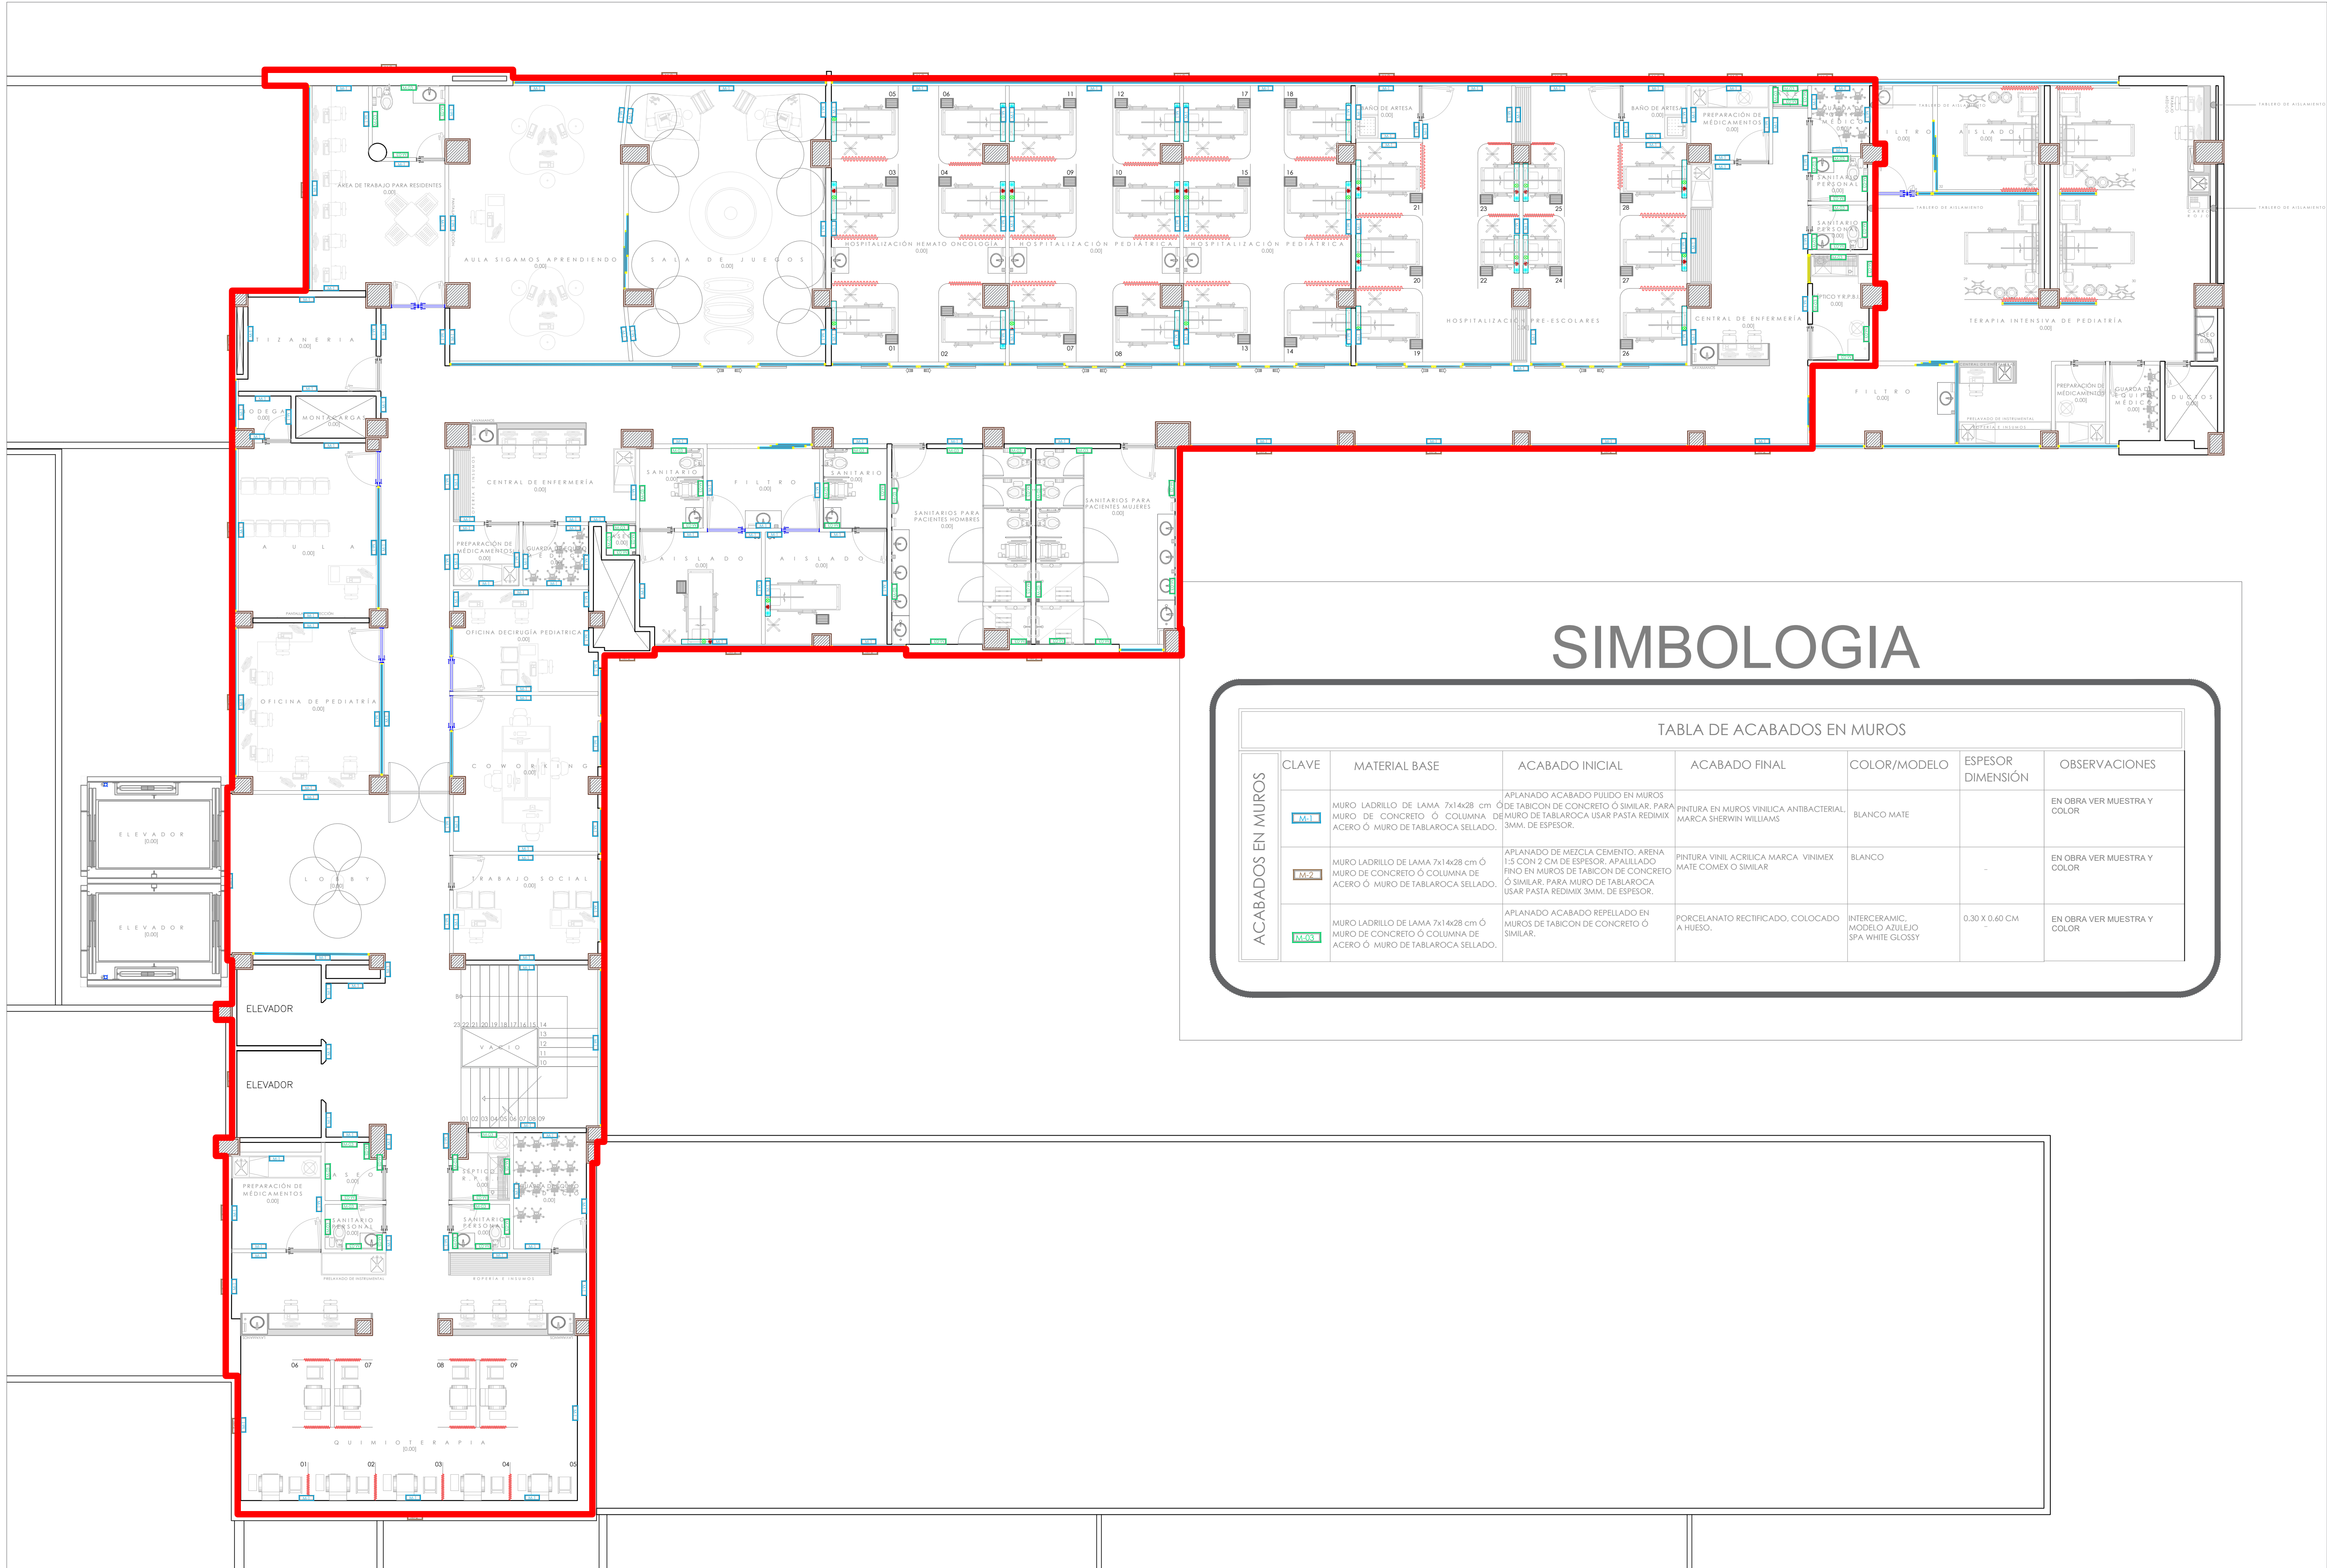

NOTAS:

VALIDACIÓN TÉCNICA	VALIDACIÓN
Dr. Héctor Raúl Pérez Gómez Secretario de Salud Jalisco	
Dr. Héctor Hugo Bravo Hernández Director General del OPD Servicios de Salud Jalisco	
Dr. Enrique Rábago Salorio Director del Hospital General de Occidente	
Dr. Sergio Quintero Luce Coordinador de Salud Municipal de Secretaría de Salud Jalisco	

AUTORIZACIÓN:

Ing. David Miguel Zamora Bueno
Secretario de Infraestructura y Obra Pública del Estado de Jalisco

Ing. Joel Iván Zuñiga Gasálvez
Director General de Proyectos de Ingeniería

DATOS GENERALES:

Localización: Av. Zoquipan 105, Seattle, CP 4517, Zapopan, Jalisco.

PROYECTO:

REHABILITACIÓN DE LAS ÁREAS DE HOSPITALIZACIÓN DE ESCOLARES, NIÑAS Y PREESCOLARES Y TERAPIA INTERMEDIA DEL ÁREA DE PEDIATRÍA EN EL TERCER NIVEL DEL HOSPITAL GENERAL DE OCCIDENTE CLUES JCSSA007066 (HOSPITAL ZOQUIPAN), EN EL MUNICIPIO DE ZAPOPAN, JALISCO.

CONTENIDO:

ACABADOS DE MUROS – TERCER NIVEL


ESCALA: 1:100

FECHA: SEPTIEMBRE 2026

CLAVE DE PLANO: ACA-MUROS-03



HOSPITAL GENERAL DE OCCIDENTE SIOP-E-SMA-OB-LP-0774-2026

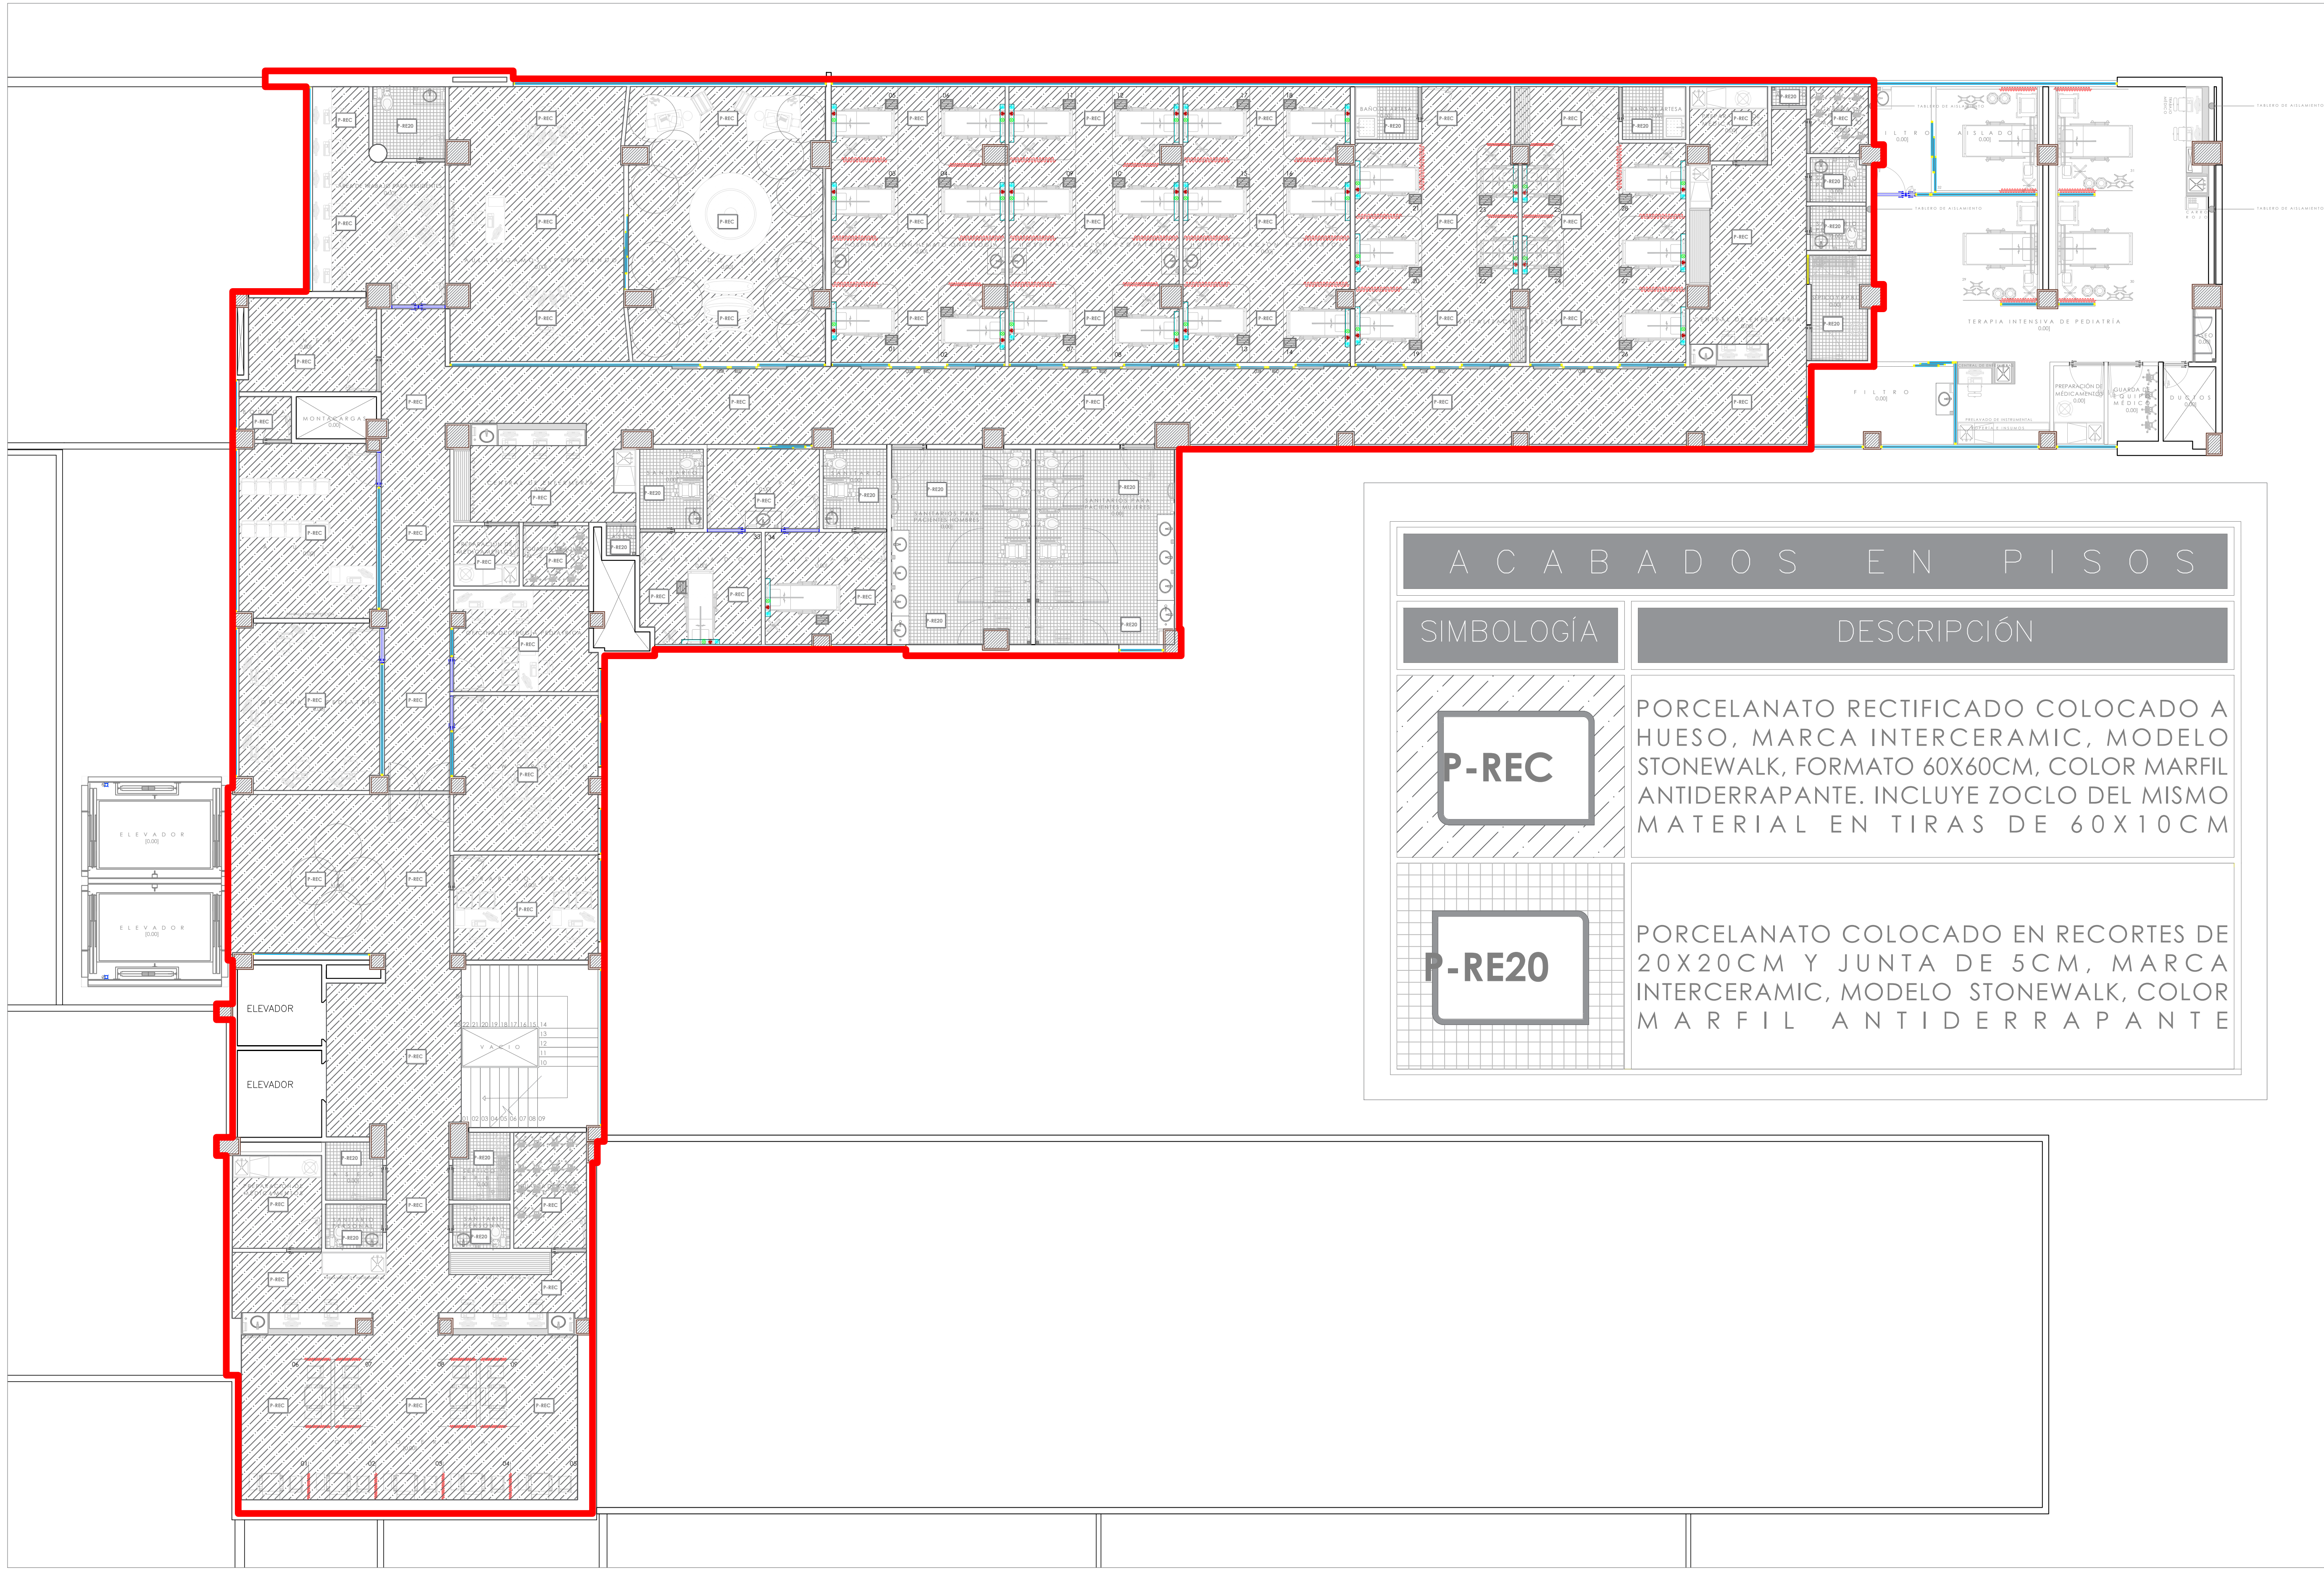

HOSPITAL GENERAL DE OCCIDENTE SIOP-E-SMA-OB-LP-0774-2026



JALISCO
GOBIERNO DEL ESTADO

UBICACIÓN



NOTAS:

VALIDACIÓN TÉCNICA	Valida
Dr. Héctor Raúl Pérez Gómez Secretario de Salud Jalisco	
Dr. Héctor Hugo Bravo Hernández Director General del SPD Servicios de Salud Jalisco	
Dr. Enrique Rábago Solorio Director del Hospital General de Occidente	
Dr. Sergio Quintero Luce Coordinador de Salud Municipal de Secretaría de Salud Jalisco	

AUTORIZACIÓN:

Ing. David Miguel Zamora Bueno Secretario de Infraestructura y Obra Pública del Estado de Jalisco
Ing. Joel Iván Zuñiga Gasalvez Director General de Proyectos de Ingeniería

DATOS GENERALES

Localización: Av. Zoquipan 105, Seattle, CP 4517, Zapopan, Jalisco.

PROYECTO:


REHABILITACIÓN DE LAS ÁREAS DE HOSPITALIZACIÓN DE ESCOLARES, NIÑAS Y PREESCOLARES Y TERAPIA INTERMEDIA DEL ÁREA DE PEDIATRÍA EN EL TERCER NIVEL DEL HOSPITAL GENERAL DE OCCIDENTE CLUES JCSAD07066 (HOSPITAL ZOQUIPAN), EN EL MUNICIPIO DE ZAPOCAN, JALISCO.

CONTENIDO:

ACABADOS DE PISOS – TERCER NIVEL

ESCALA: 1:100	FECHA: SEPTIEMBRE 2026	CLAVE DE PLANO: ACA-PISOS-03
------------------	---------------------------	---------------------------------



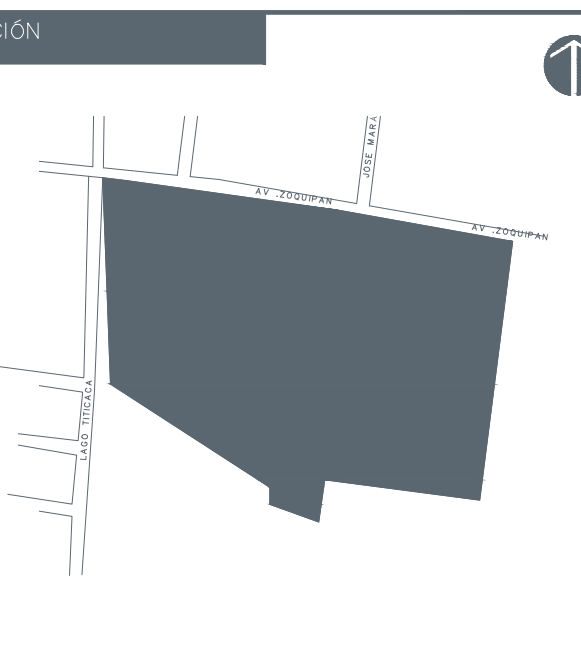

NOTAS:

VALIDACIÓN TÉCNICA	Calificación
Dr. Héctor Raúl Pérez Gómez Secretario de Salud Jalisco	
Dr. Héctor Hugo Bravo Hernández Director General del OPD Servicios de Salud Jalisco	
Dr. Enrique Rábago Solorio Director del Hospital General de Occidente	
Dr. Sergio Quintero Luce Coordinador de Salud Municipal de Secretaría de Salud Jalisco	

AUTORIZACIÓN:

Mtro. David Miguel Zamora Bueno
Secretario de Infraestructura y Obra Pública del Estado de Jalisco

Mtro. Joel Iván Zuñiga Gosalvez
Director General de Proyectos de Ingeniería

DATOS GENERALES

Localización: Av. Zoquipan 105, Seattle, CP 4517, Zapopan, Jalisco.





PROYECTO:

REHABILITACIÓN DE LAS ÁREAS DE HOSPITALIZACIÓN DE ESCOLARES, NIÑAS Y PREESCOLARES Y TERAPIA INTERMEDIA DEL ÁREA DE PEDIATRÍA EN EL TERCER NIVEL DEL HOSPITAL GENERAL DE OCCIDENTE CLUES JCSSA007066 (HOSPITAL ZOQUIPAN), EN EL MUNICIPIO DE ZAPOPAN, JALISCO.


CONTENIDO:

ACABADOS EN PLAFONES



ESCALA:	FECHA:	CLAVE DE PLA
1:200	SEPTIEMBRE 2026	PLA-N3-01

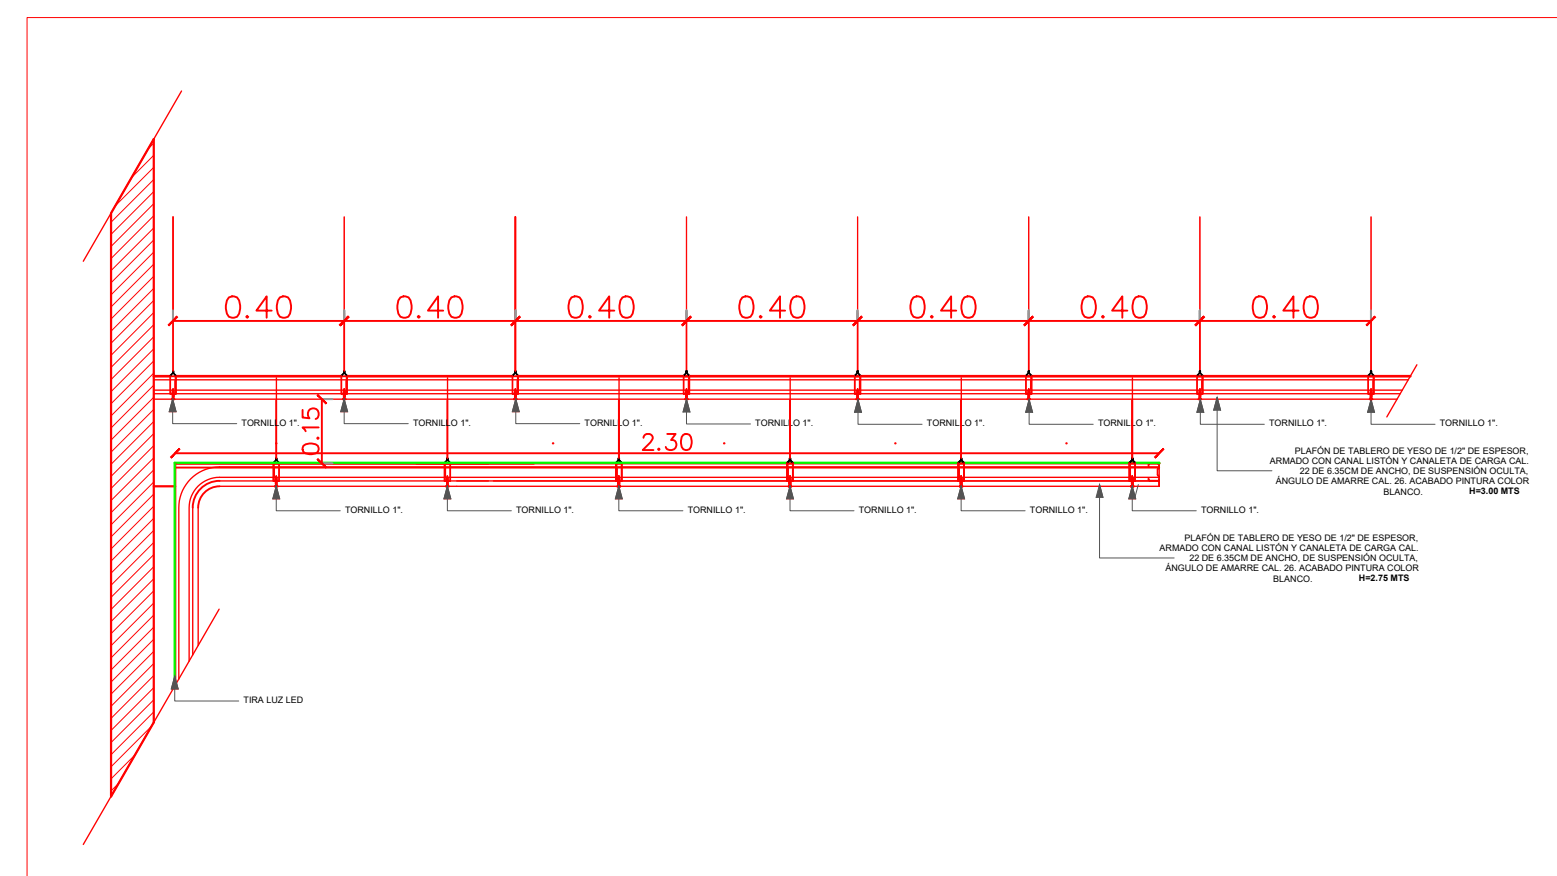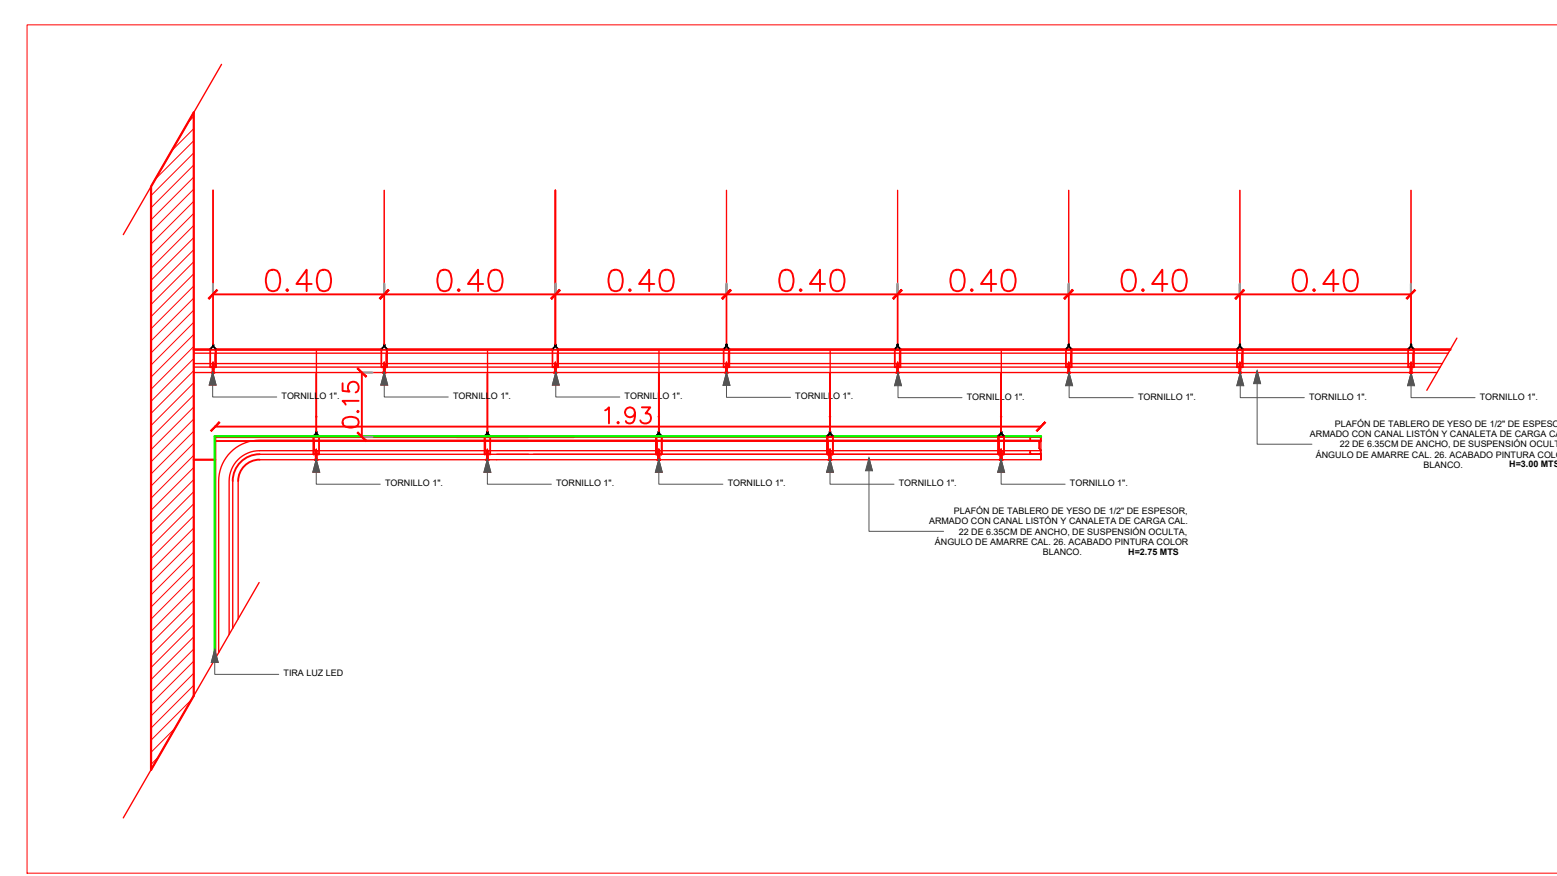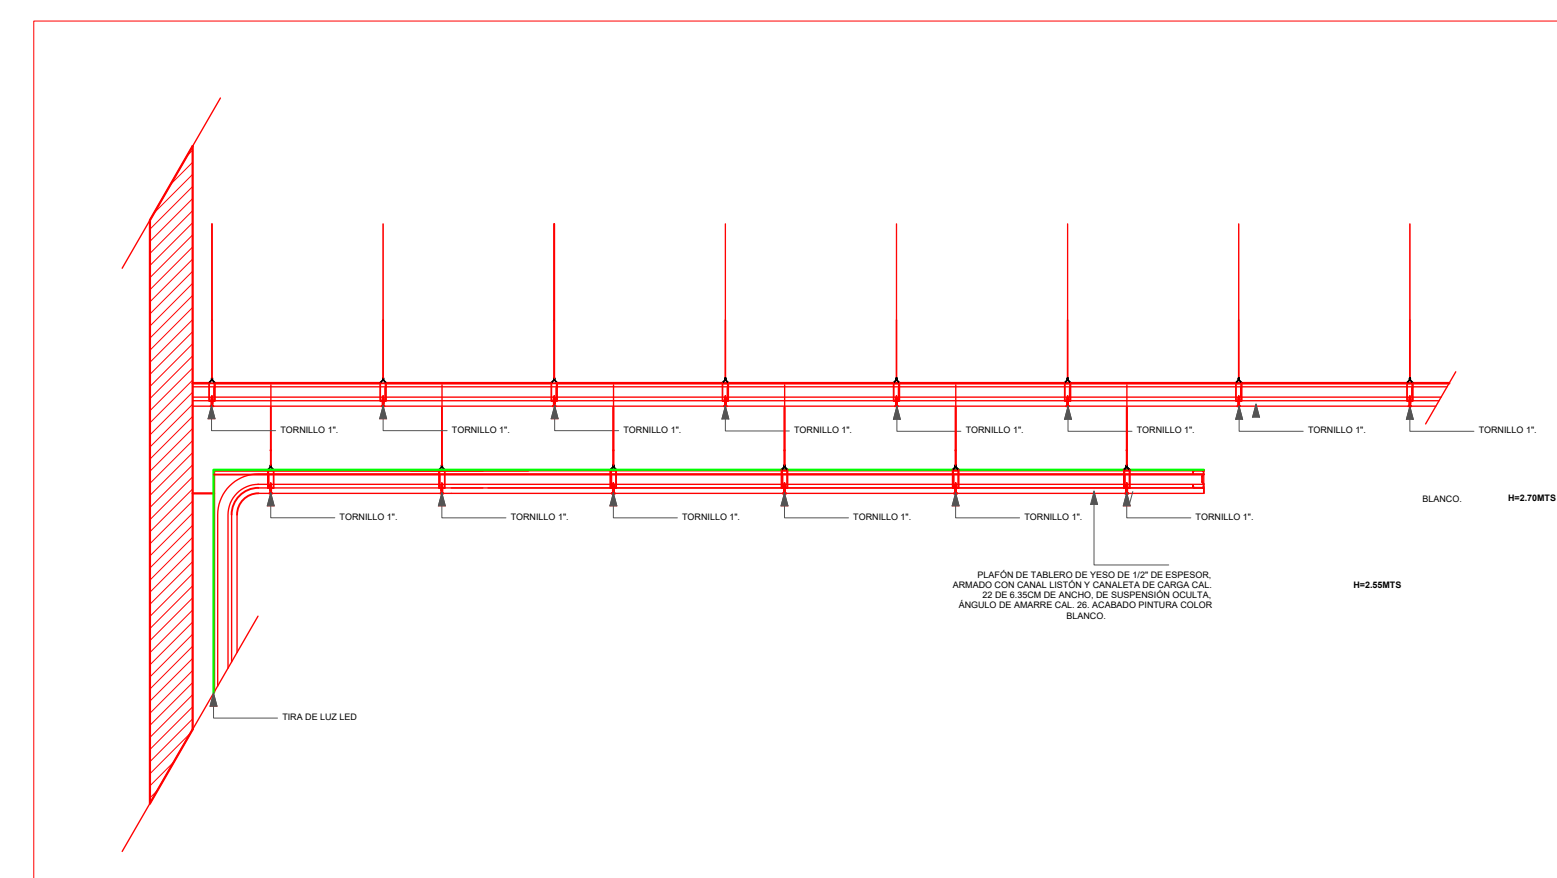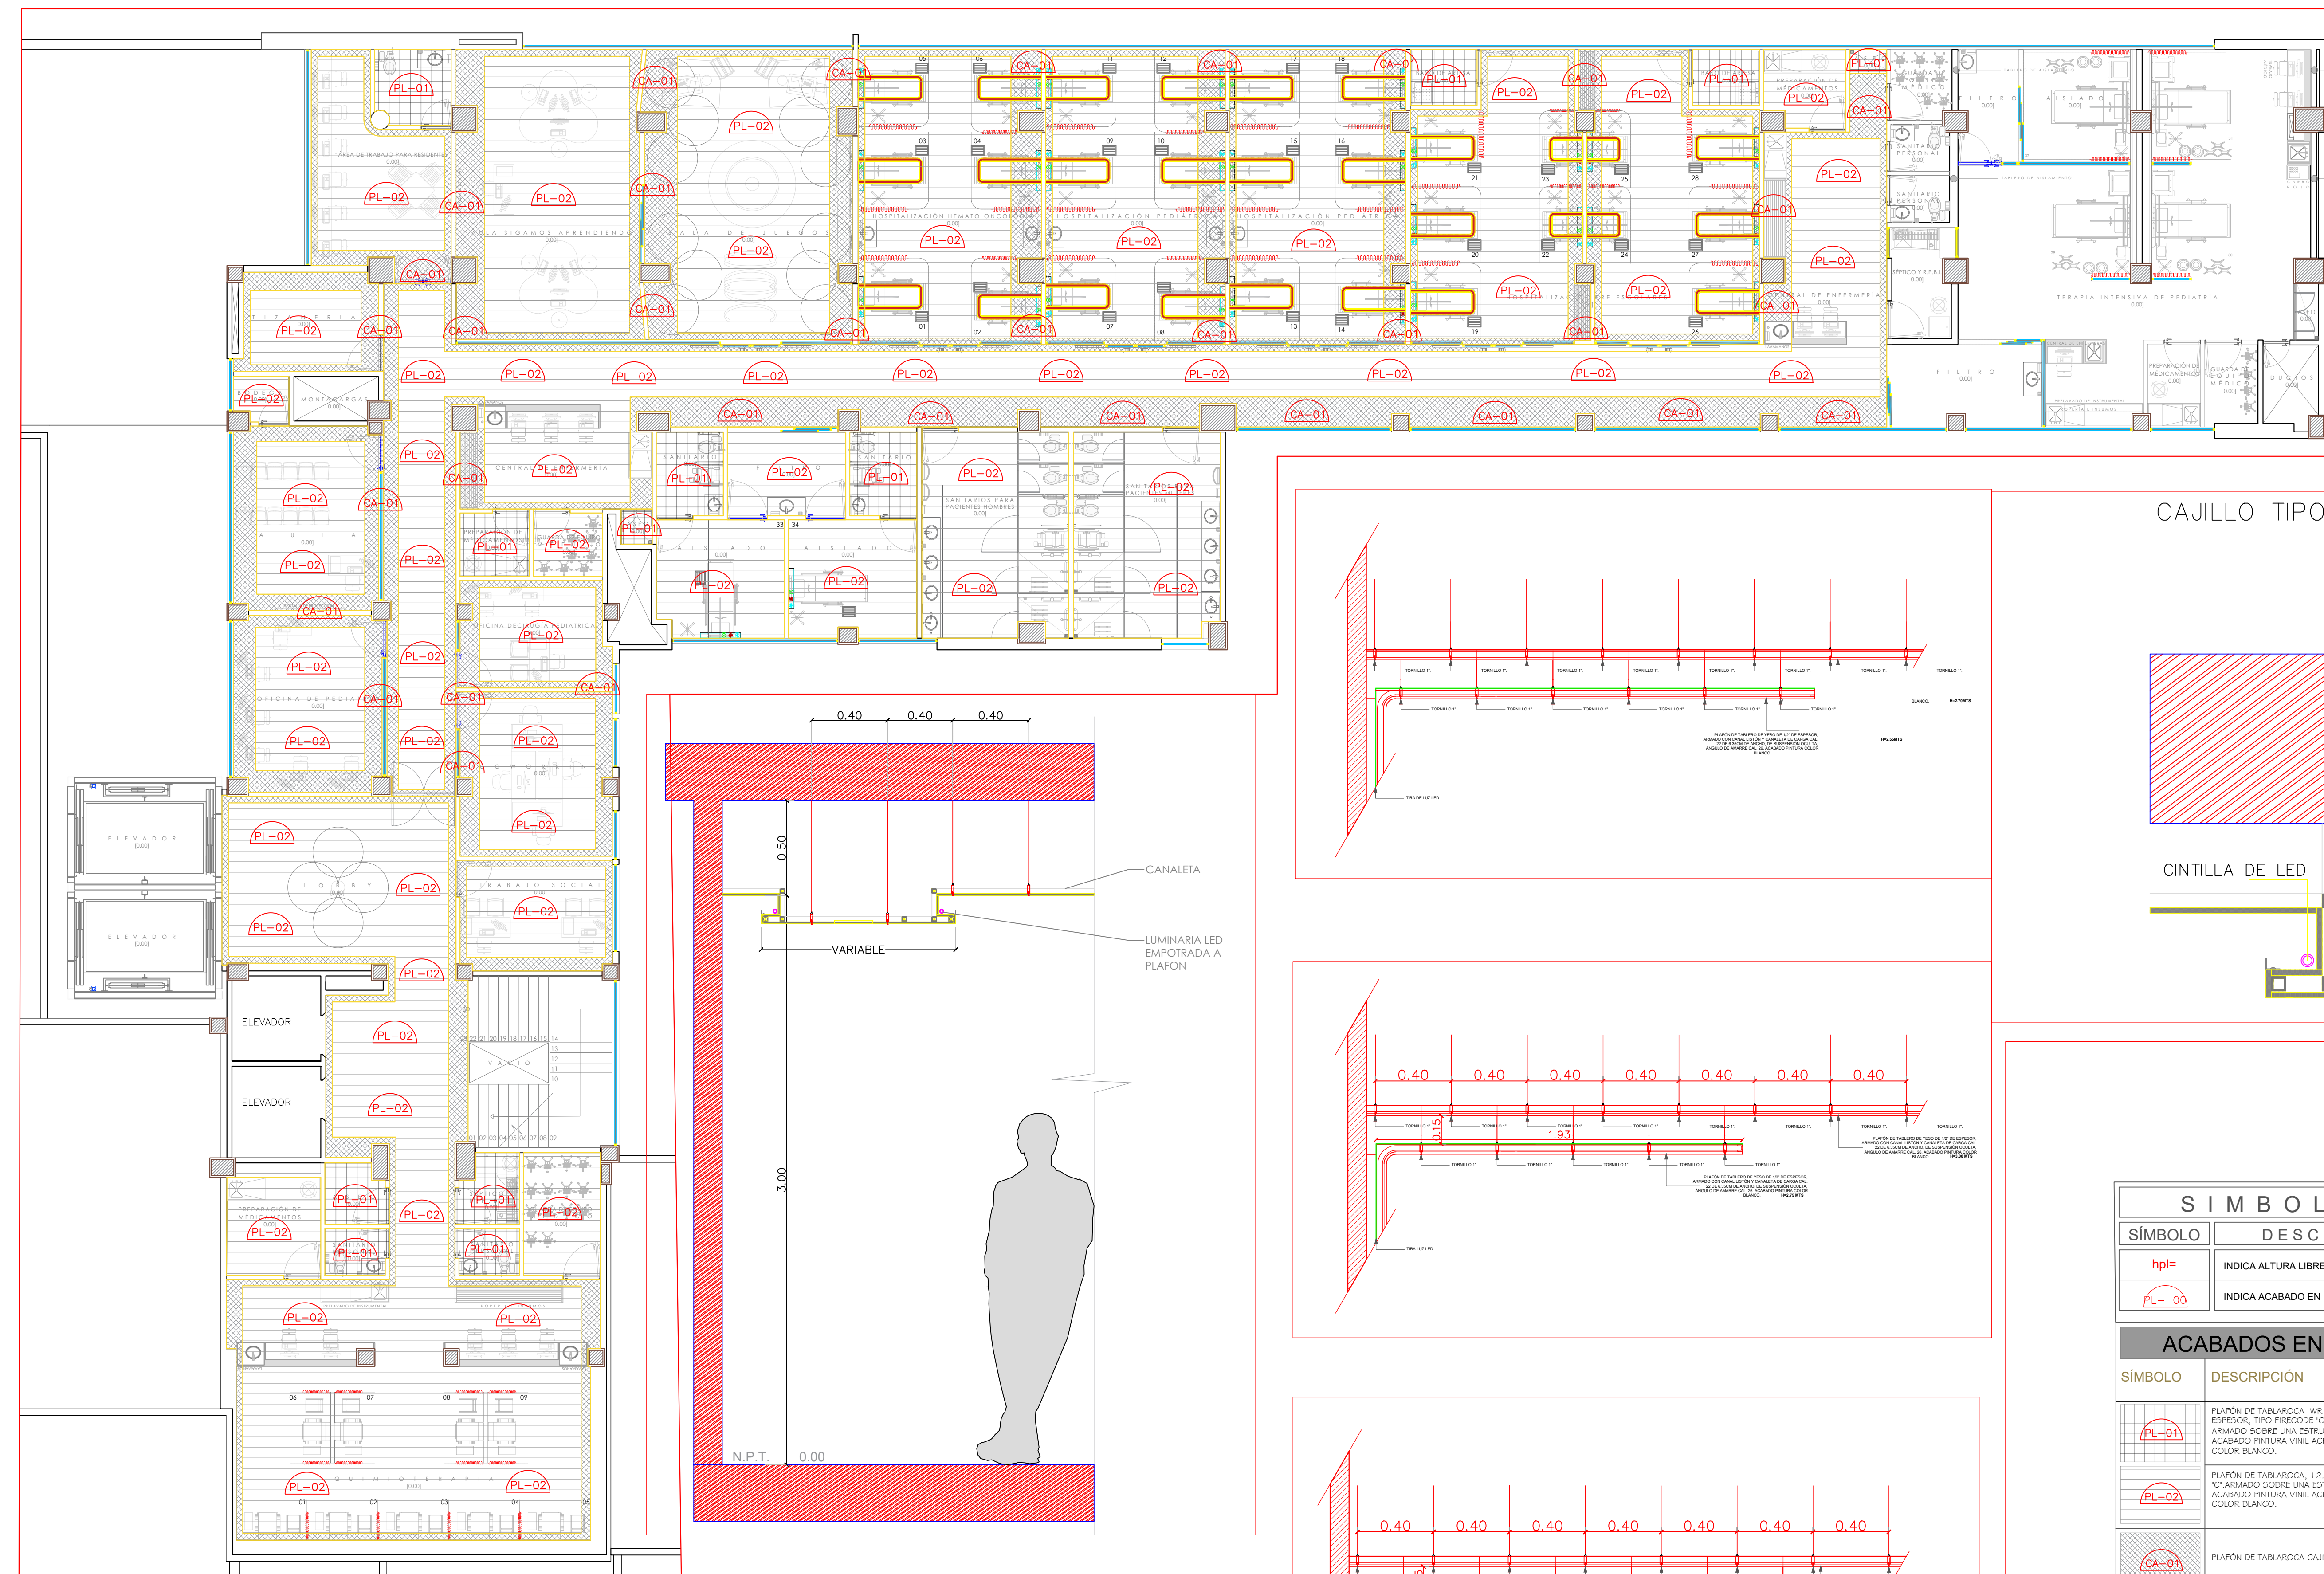

CAJILLO TIPO A

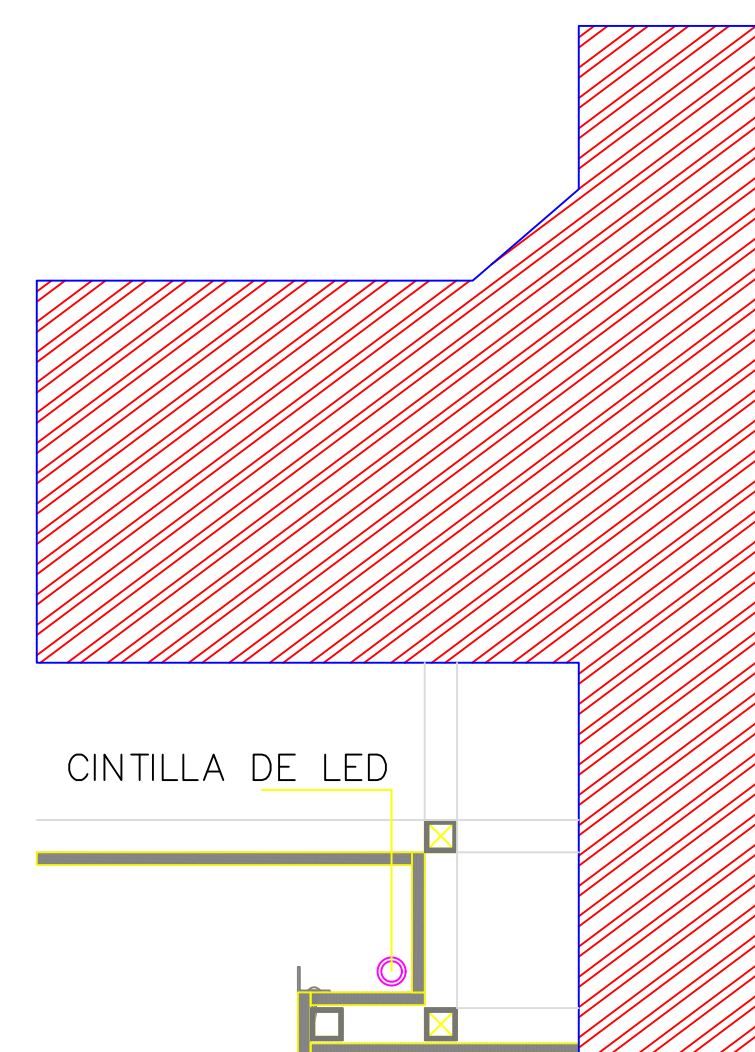

SIMBOLOGÍA	
SÍMBOLO	DESCRIPCIÓN
	INDICA ALTURA LIBRE DE PLAFÓN A N.P.T.
	INDICA ACABADO EN PLAFÓN
ACABADOS E PLAFONES	
SÍMBOLO	DESCRIPCIÓN
	PLAFÓN DE TABLEROCA. WR. RESISTENTE A LA HUMEDAD, 12,7 MM DE ESPESOR, TIPO FIRECOCE "C". ARMADO SOBRE UNA ESTRUCTURA DE ACERO GALVANIZADO ACABADO PINTURA VINIL ACRILICA MARCA COMEX, VINIMEX MATE COLOR BLANCO.
	PLAFÓN DE TABLEROCA, 12,7 MM DE ESPESOR, TIPO FIRECOCE "C" ARMADO SOBRE UNA ESTRUCTURA DE ACERO GALVANIZADO ACABADO PINTURA VINIL ACRILICA MARCA COMEX, VINIMEX MATE COLOR BLANCO.
	PLAFÓN DE TABLEROCA CAJILLO TIPO 01-DETALLE DE CAJILLO 01.
	PLAFÓN TIPO PALETA. PLAFÓN LISO RECTO DE TABLERO DE YESO TABLEROCA ULTRALIGHT DE 12,7 mm. EN FORMATO TIPO "PALETA" CON ESPACIO PERIMETRAL PARA LUMINARIA. ARMADO CON CANAL LISTÓN Y CAJANETA DE CARGA CAL 22 PERIMETRAL, MCA. USG. CON PERSPECTIVAS PARA UNIONES GENERALES Y COMPUERTO REDIMEX EN LA SUPERFICIE. TERMINADO PUIDO.

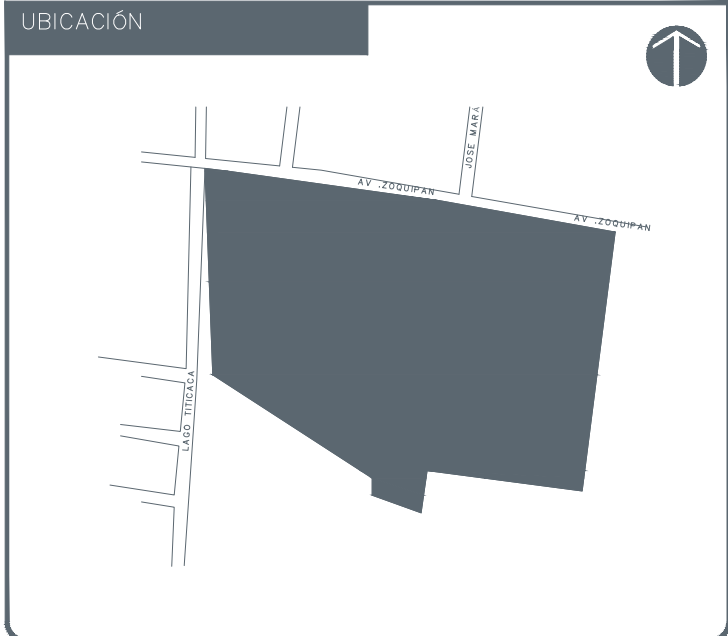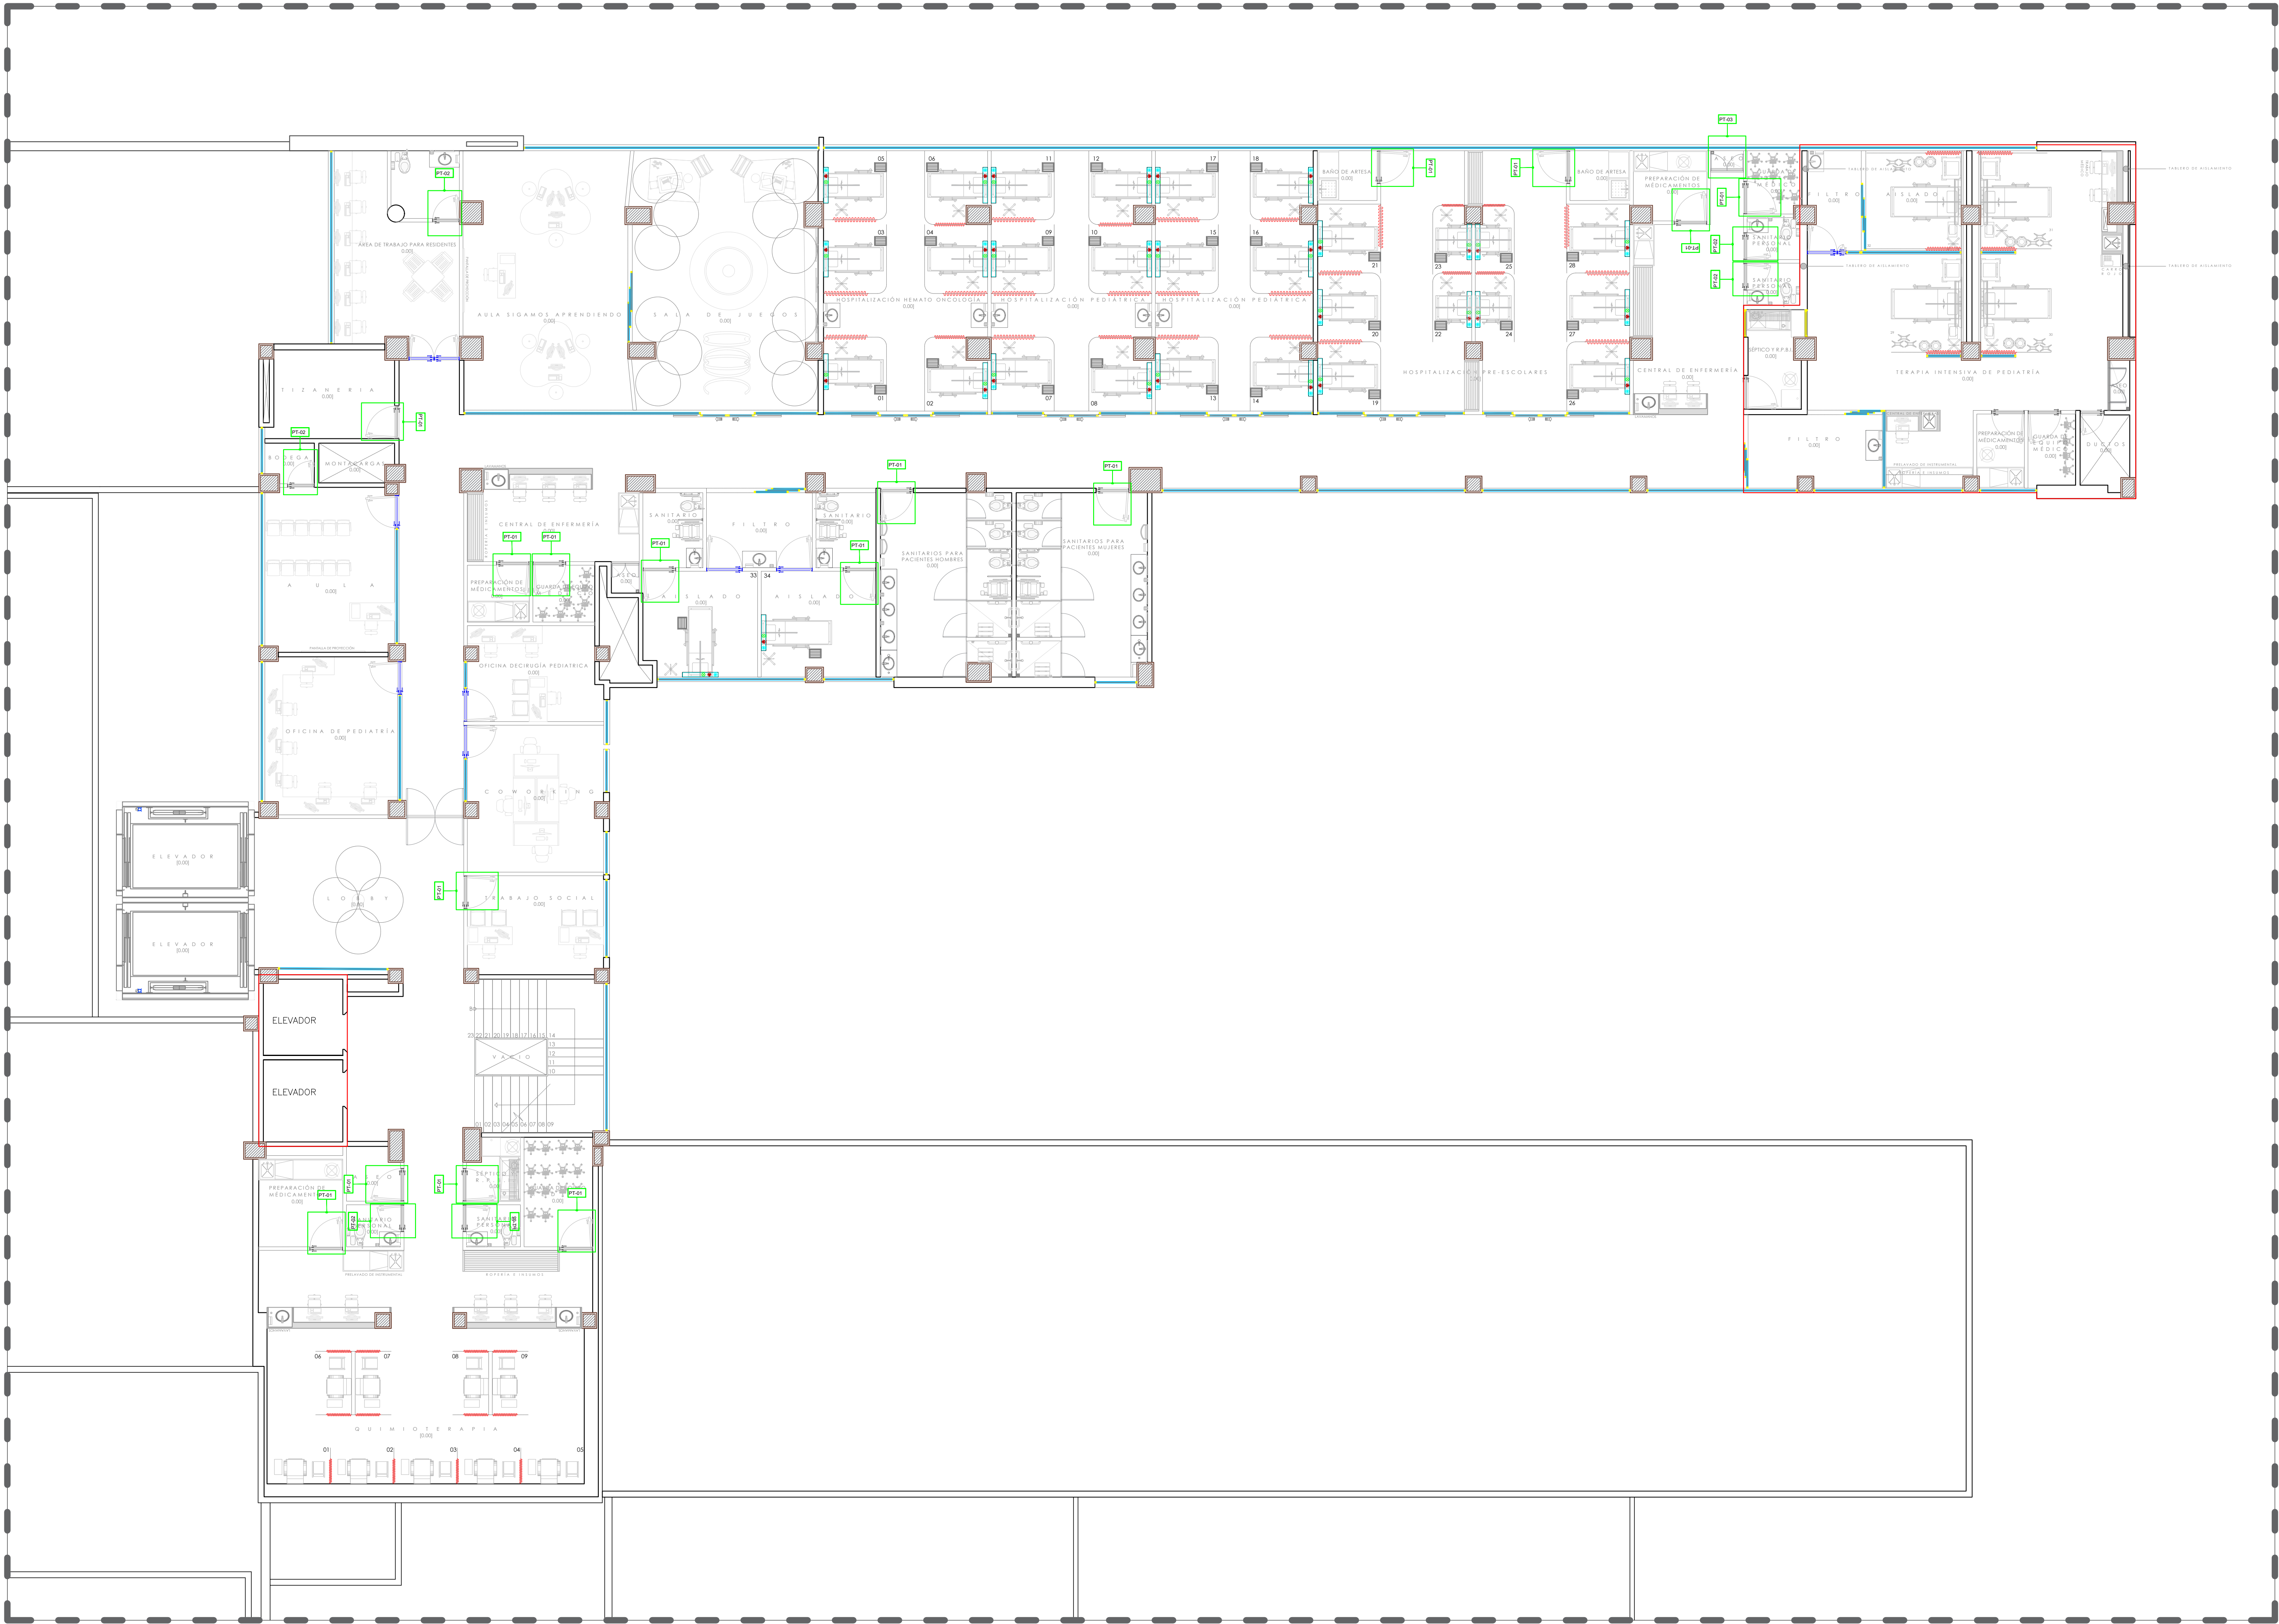

NOTAS:

VALIDACIÓN TÉCNICA	Validado
Dr. Héctor Raúl Pérez Gómez Secretario de Salud Jalisco	
Dr. Héctor Hugo Bravo Hernández Director General del OPD Servicios de Salud Jalisco	
Dr. Enrique Rábago Solorio Director del Hospital General de Occidente	
Dr. Sergio Quintero Luce Coordinador de Salud Municipal de Secretaría de Salud Jalisco	

AUTORIZACIÓN:
Ing. David Miguel Zamora Bueno Secretario de Infraestructura y Obra Pública del Estado de Jalisco
Ing. Joel Iván Zuñiga Gasalvez Director General de Proyectos de Ingeniería

DATOS GENERALES
Localización: Av. Zouipán 105, Seattle, CP 4517, Zapopan, Jalisco.

PROYECTO:
REHABILITACIÓN DE LAS ÁREAS DE HOSPITALIZACIÓN DE ESCOLARES NIÑAS Y PREESCOLARES Y TERAPIA INTERMEDIA DEL ÁREA DE PEDIATRÍA EN EL TERCER NIVEL DEL HOSPITAL GENERAL DE OCCIDENTE (CLUES JCSAD/066 (HOSPITAL ZOUIPAN)) EN EL MUNICIPIO DE ZAPOCAN, JALISCO.

CONTENIDO:
ACABADOS DE PUERTAS TERCER NIVEL

ESCALA:	FECHA:	CLAVE DE PLANO:
1:200	SEPTIEMBRE 2026	PU-01



HOSPITAL GENERAL DE OCCIDENTE SIOP-E-SMA-OB-LP-0774-2026



JALISCO
GOBIERNO DEL ESTADO

UBICACIÓN



NOTAS:

VALIDACIÓN TÉCNICA	Seal
Dr. Héctor Raúl Pérez Gómez Secretario de Salud Jalisco	
Dr. Héctor Hugo Bravo Hernández Director General del OPD Servicios de Salud Jalisco	
Dr. Enrique Rábago Solorio Director del Hospital General de Occidente	
Dr. Sergio Quintero Luce Coordinador de Salud Municipal de Secretaría de Salud Jalisco	

AUTORIZACIÓN:

Ing. David Miguel Zamora Bueno
Secretario de Infraestructura y Obra Pública del Estado de Jalisco

Ing. Joel Iván Zuñiga Gosalvez
Director General de Proyectos de Ingeniería

DATOS GENERALES

Localización: Av. Zoquipan 105, Seattle, CP 4517, Zapopan, Jalisco.

PROYECTO:

REHABILITACIÓN DE LAS ÁREAS DE HOSPITALIZACIÓN DE ESCOLARES NIÑAS Y PREESCOLARES Y TERAPIA INTERMEDIA DEL ÁREA DE PEDIATRÍA EN EL TERCER NIVEL DEL HOSPITAL GENERAL DE OCCIDENTE CLUES JCSAD0706 (HOSPITAL ZOQUIPAN), EN EL MUNICIPIO DE ZAPOPAN, JALISCO.




CONTENIDO:


ACABADOS DE PUERTAS
TERCER NIVEL

ESCALA:	FECHA:	CLAVE DE PLANO:
S/E	SEPTIEMBRE 2026	PU-01

HOSPITAL GENERAL DE OCCIDENTE SIOP-E-SMA-OB-LP-0774-2026

Infraestructura y Obra Pública

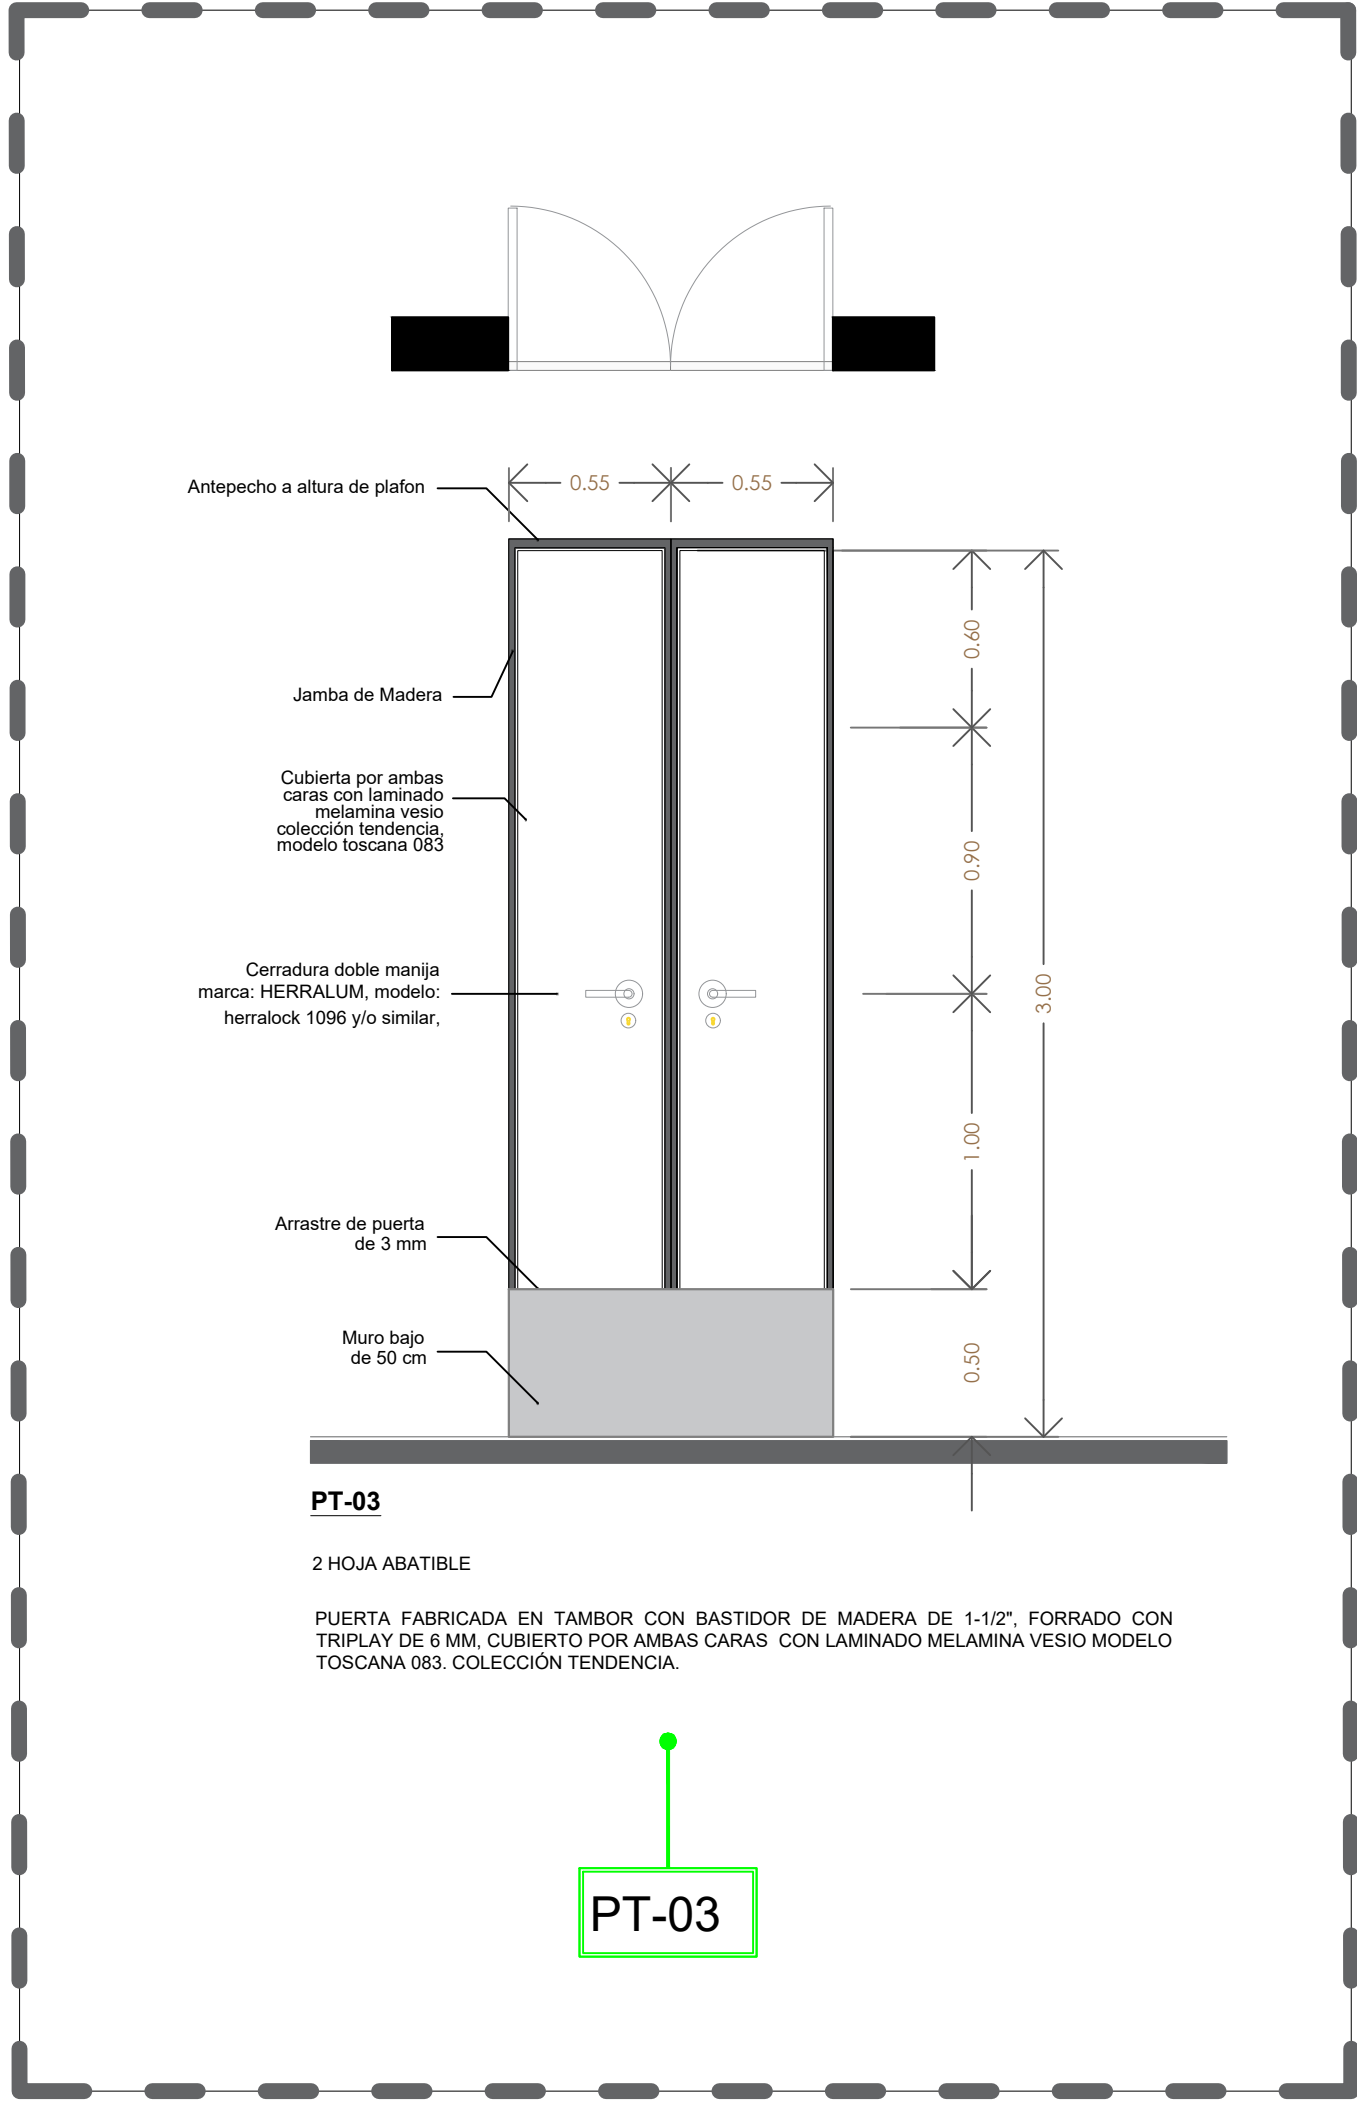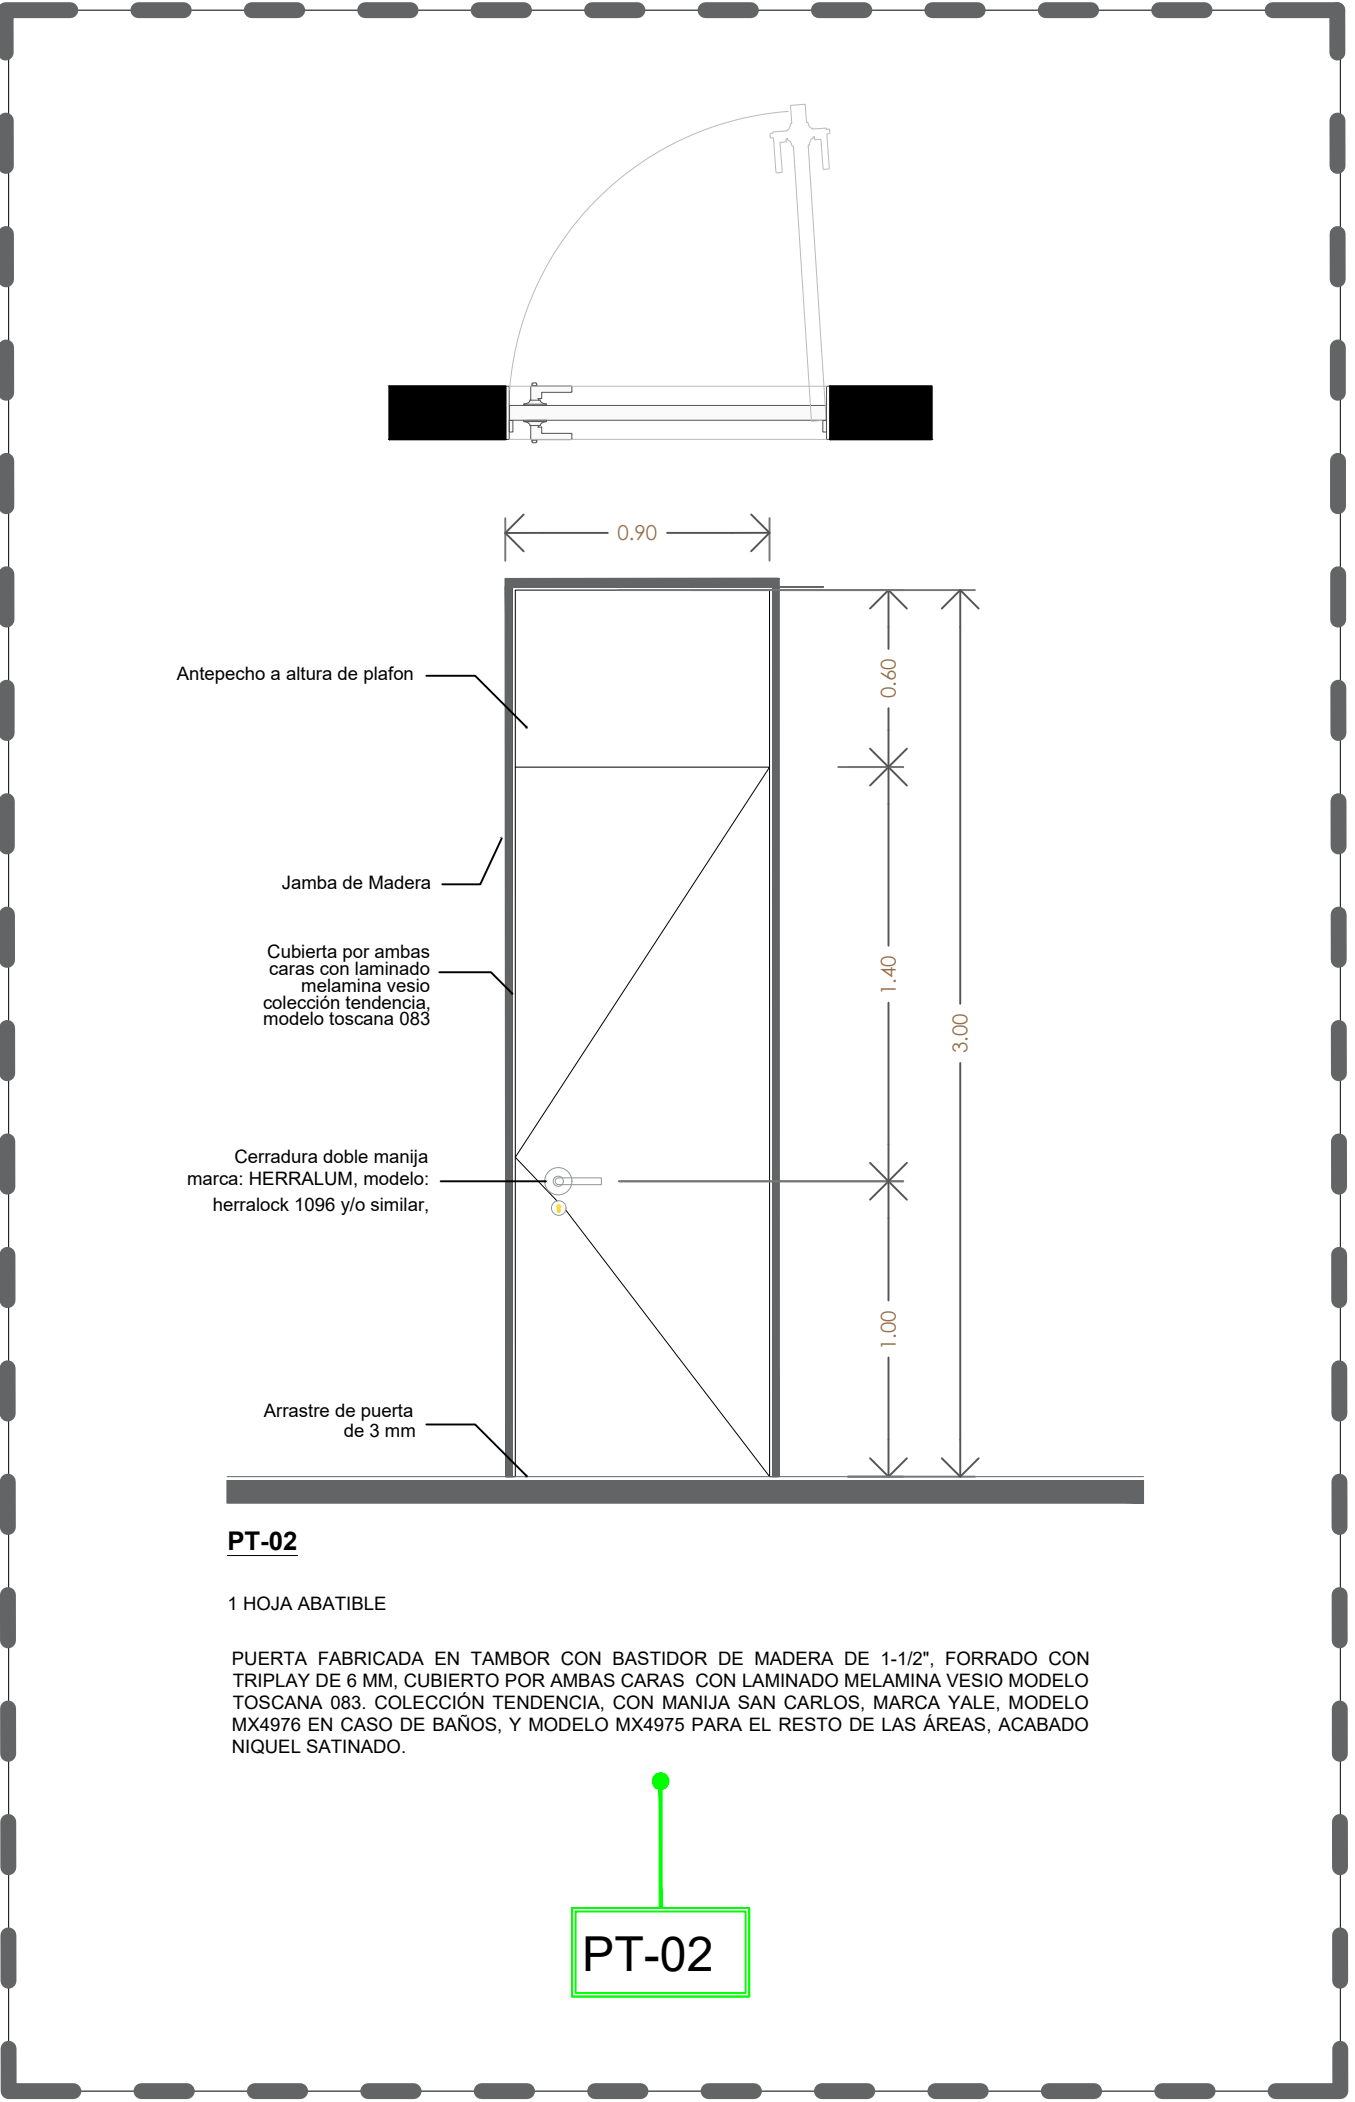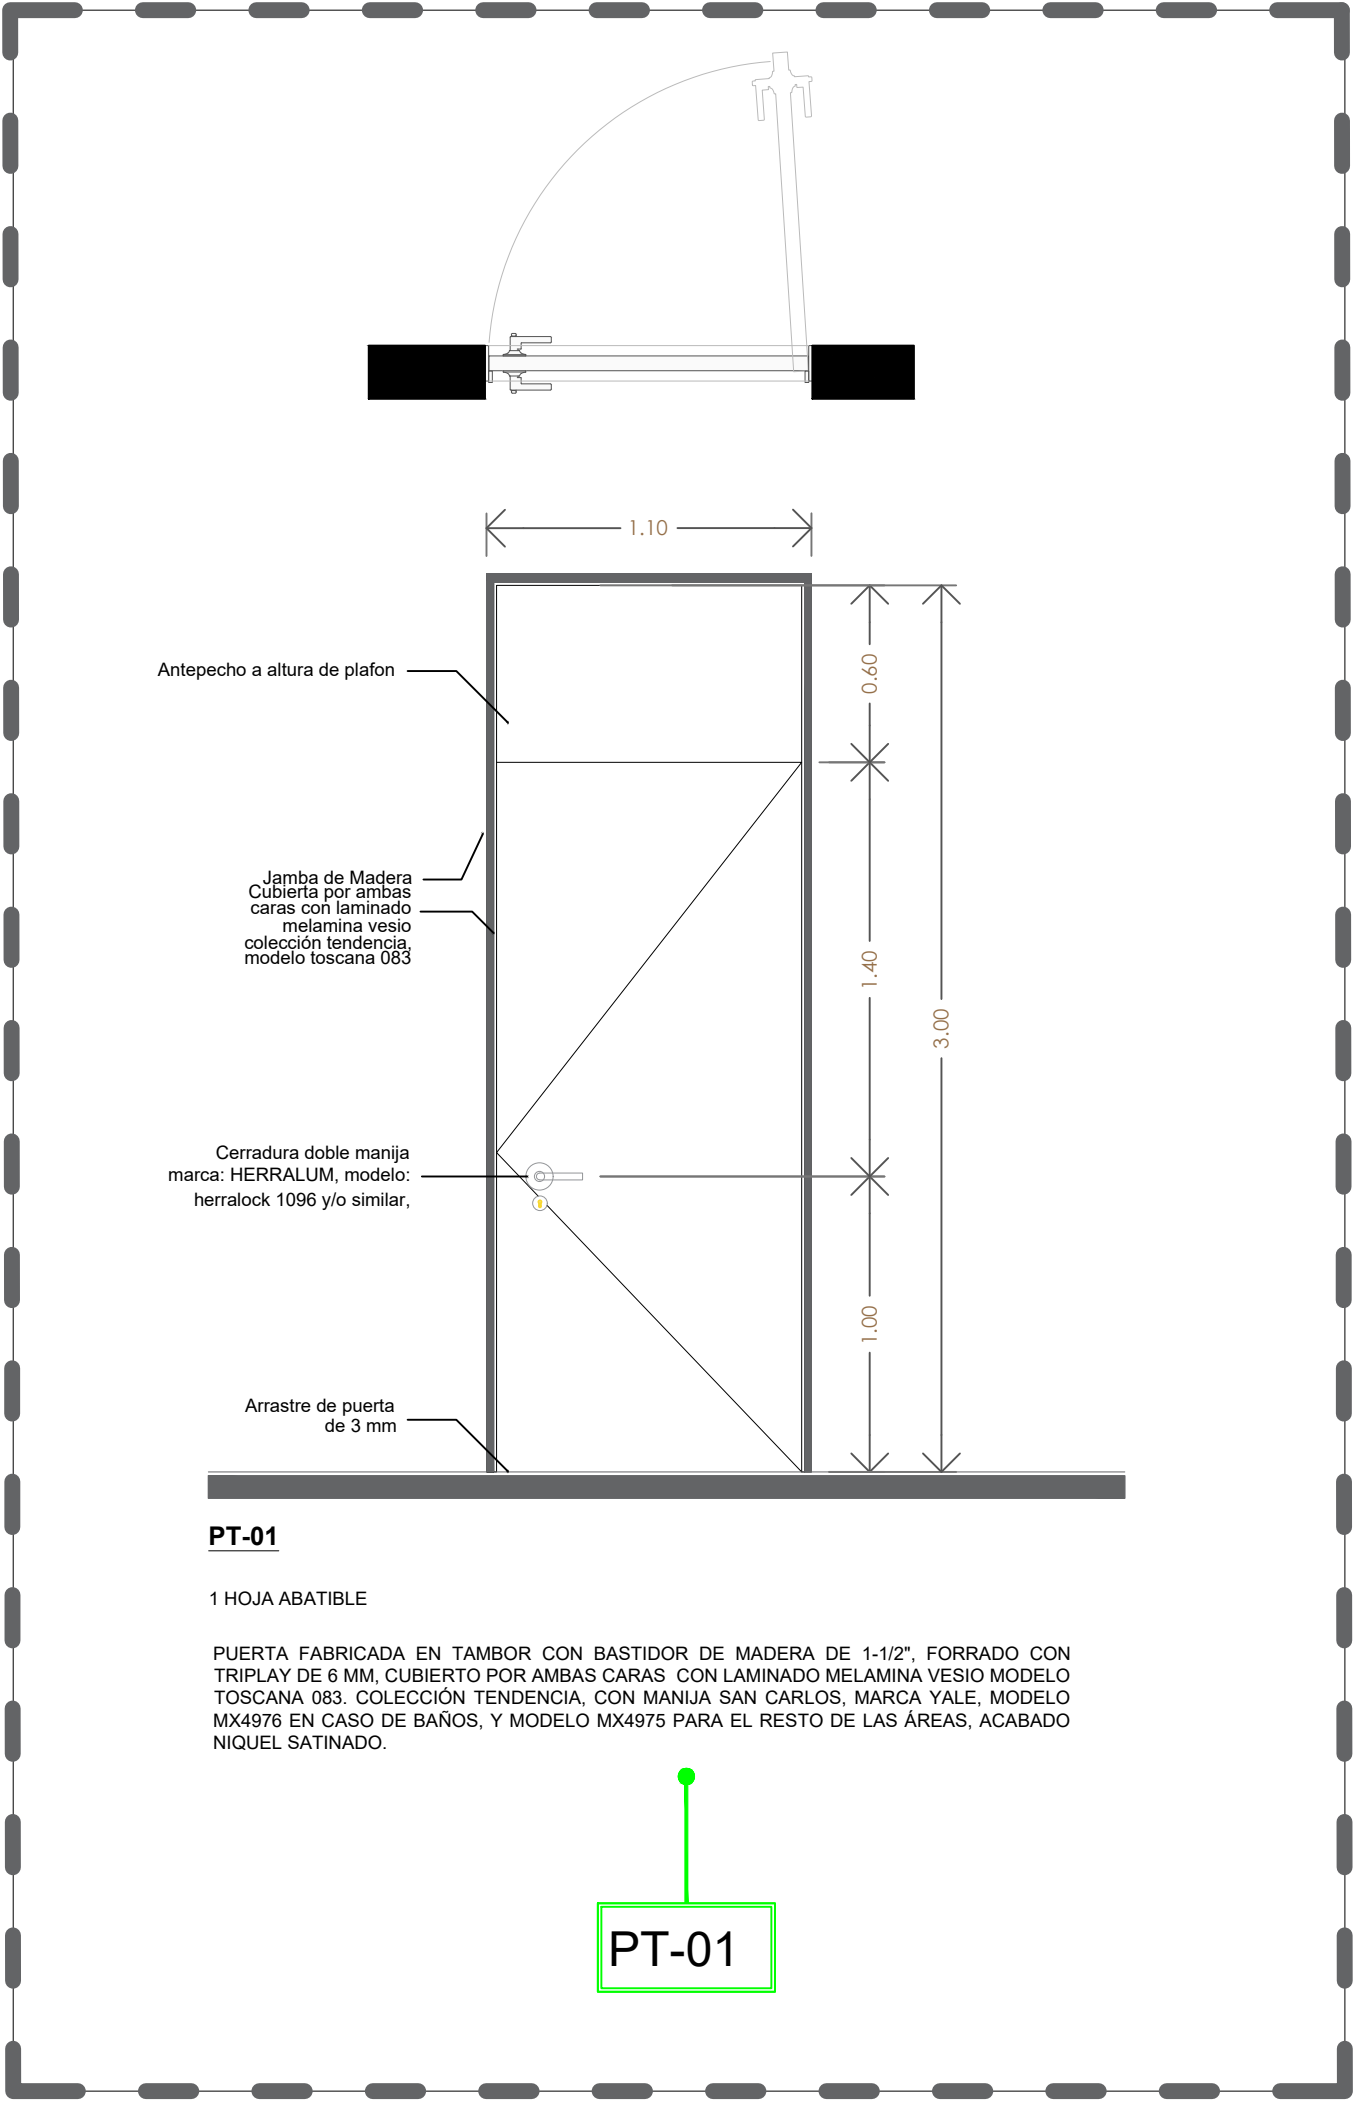

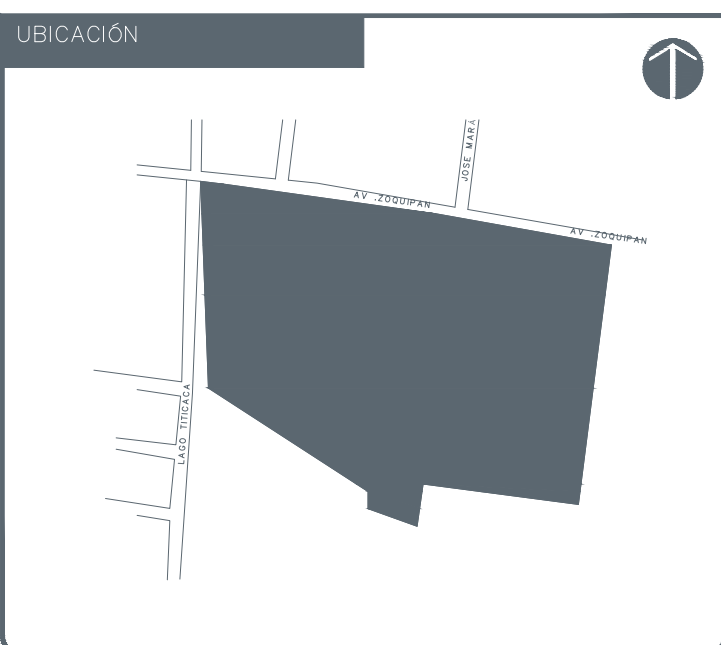

VALIDACIÓN TÉCNICA

Dr. Héctor Hugo Bravo Hernández
Director General del OPD Servicios de Salud Jalisco

Dr. Sergio Quintero Luce
Coordinador de Salud Municipal de Secretaría de
Salud Jalisco

Mtro. David Miguel Zamora Bueno
Secretario de Infraestructura y Obra Pública del Estado de Jalisco

DATOS GENERALES

PROYECTO:

CONTENIDO:

ACABADOS SANITARIOS

ESCALA:





1:200

FECHA:

SEPTIEMBRE 2026

CLAVE DE PLANO:

SEPTIEMBRE 2026	ACA- SAN-01
-----------------	-------------

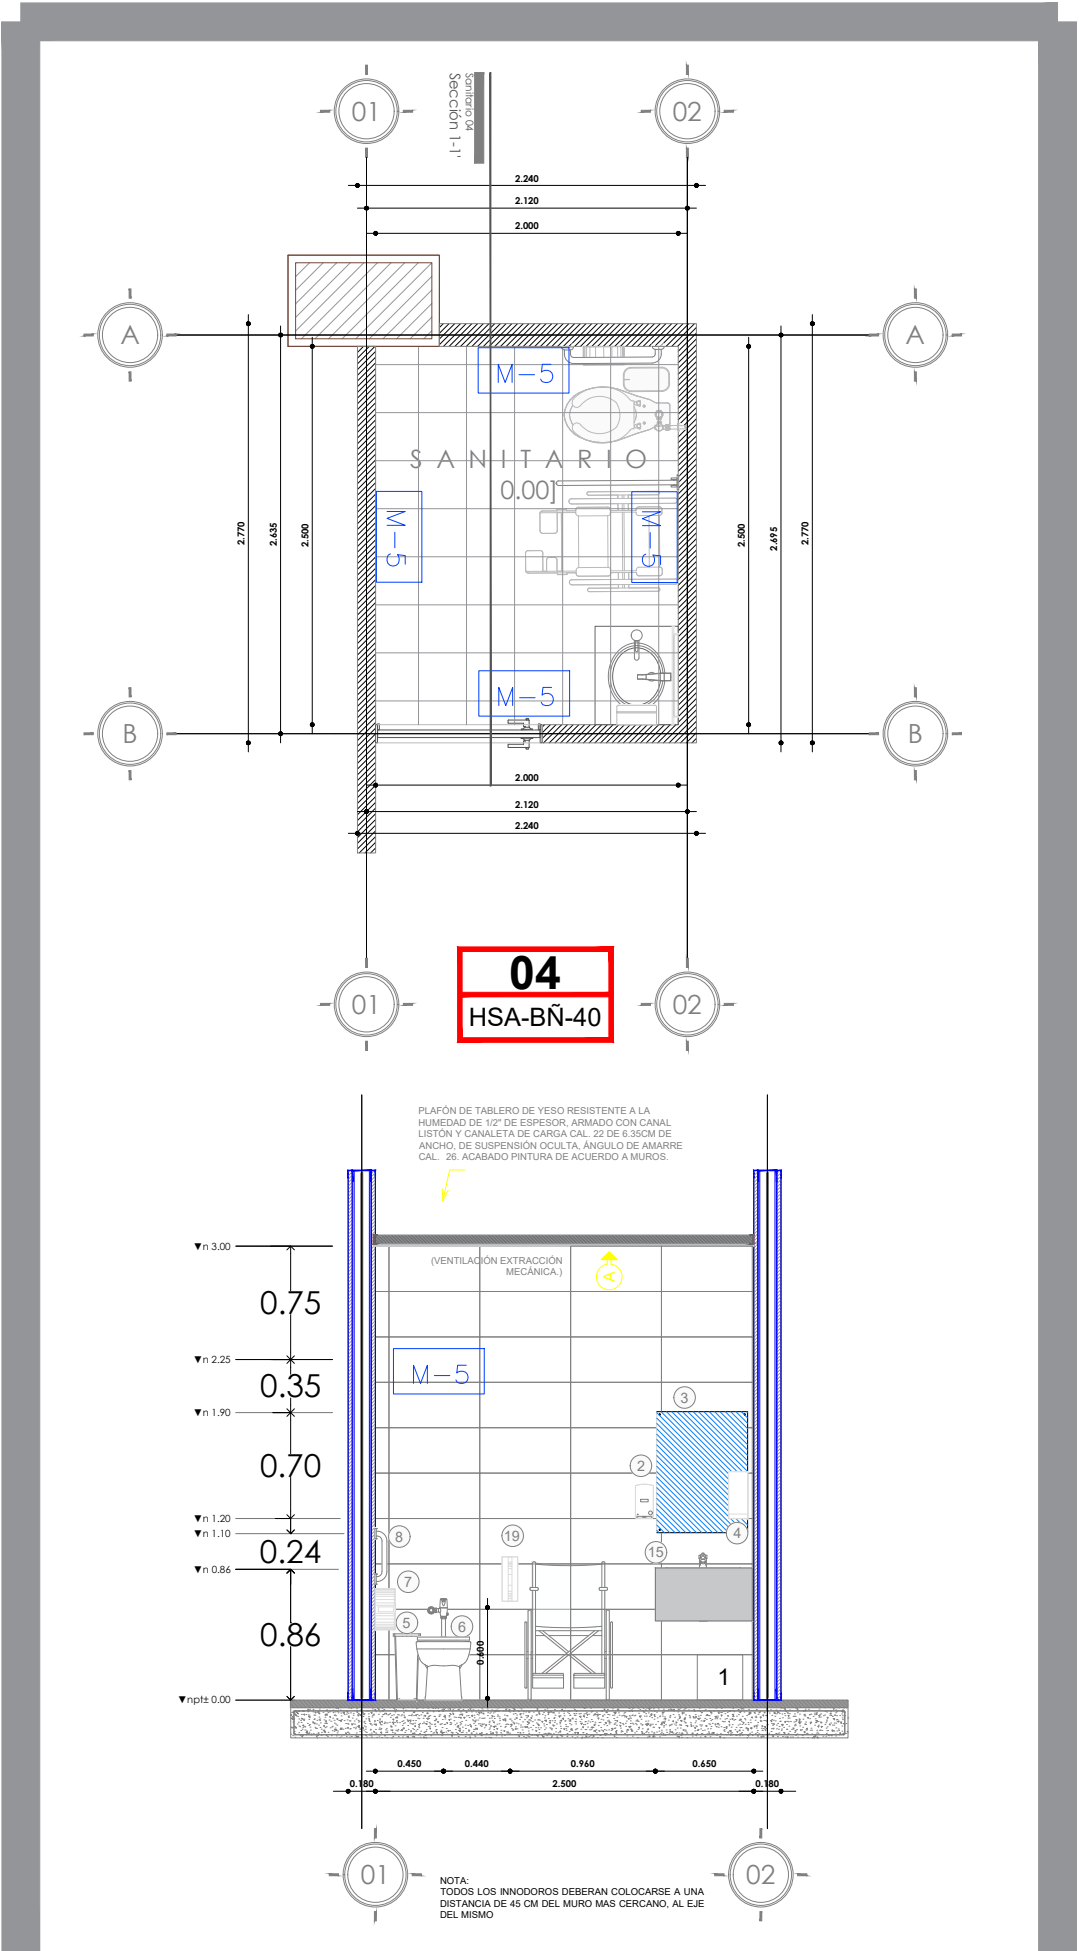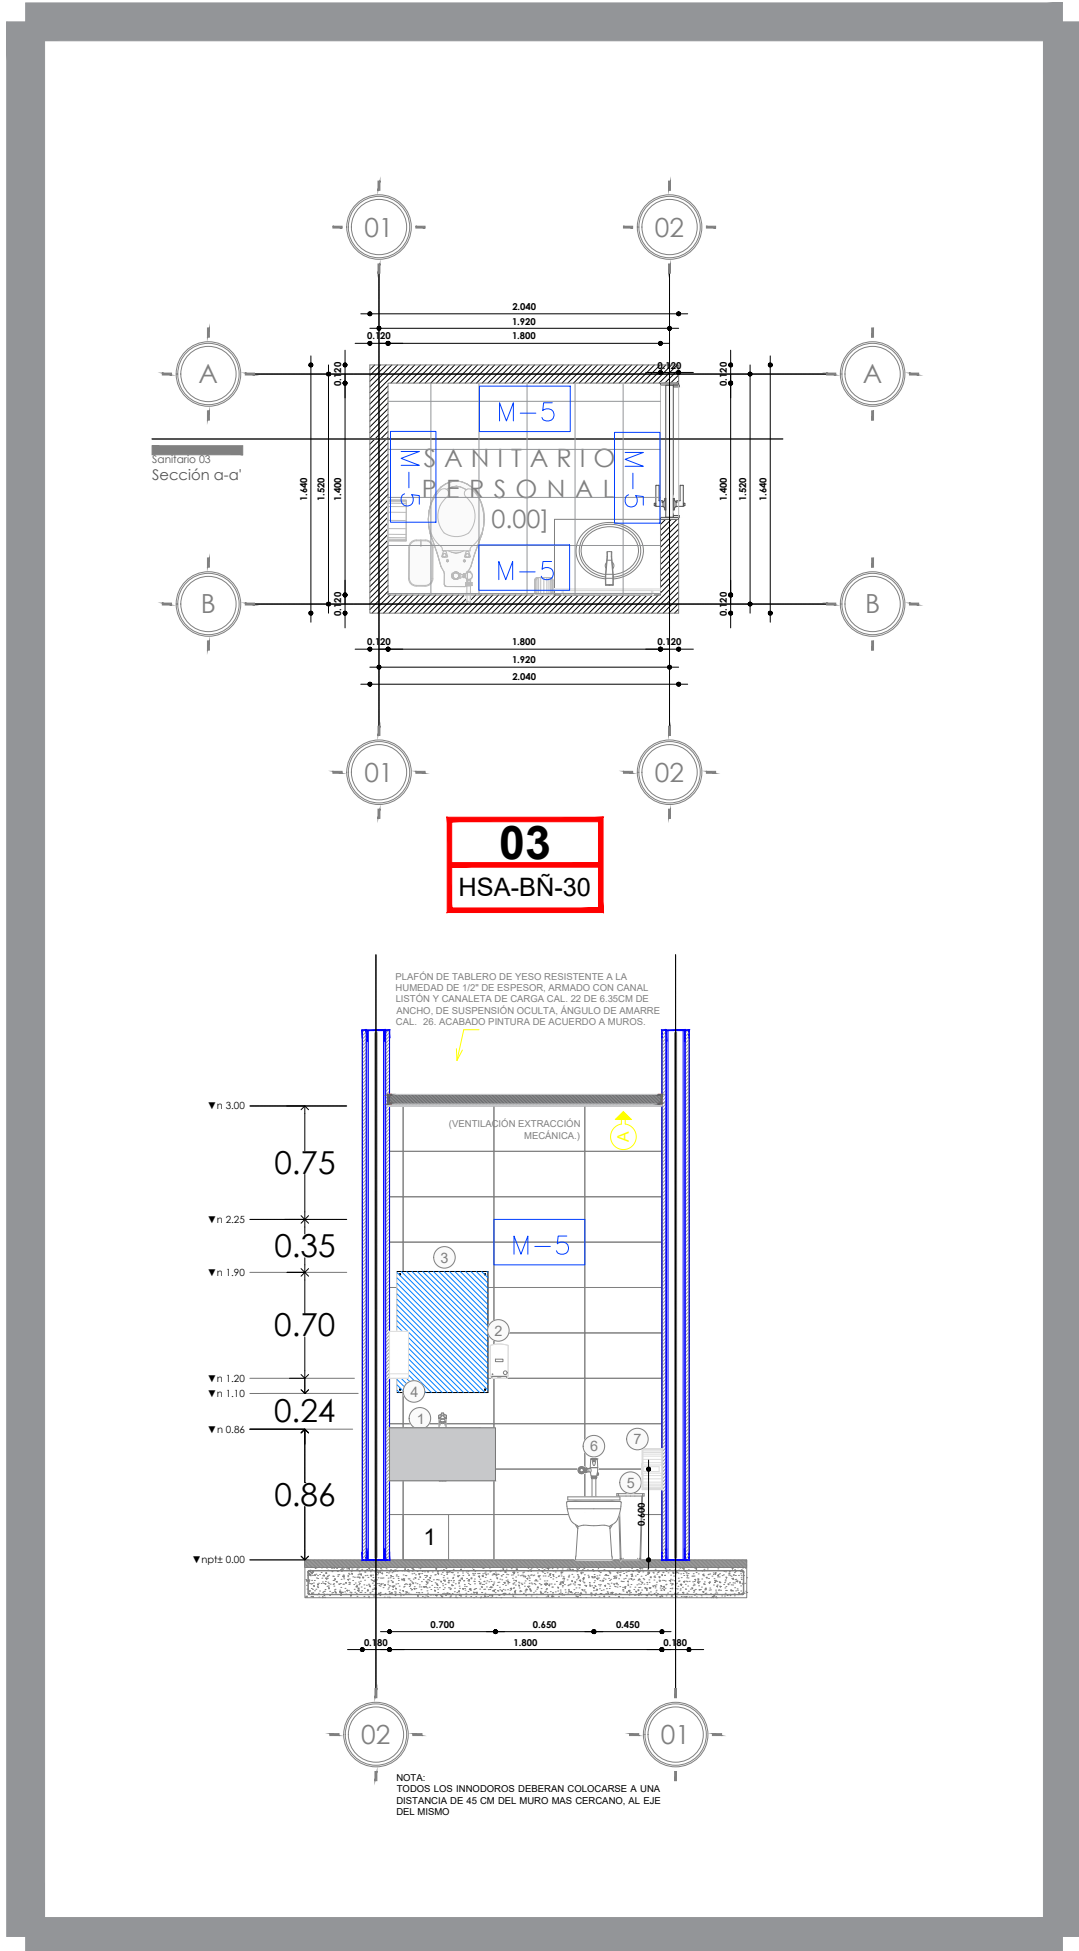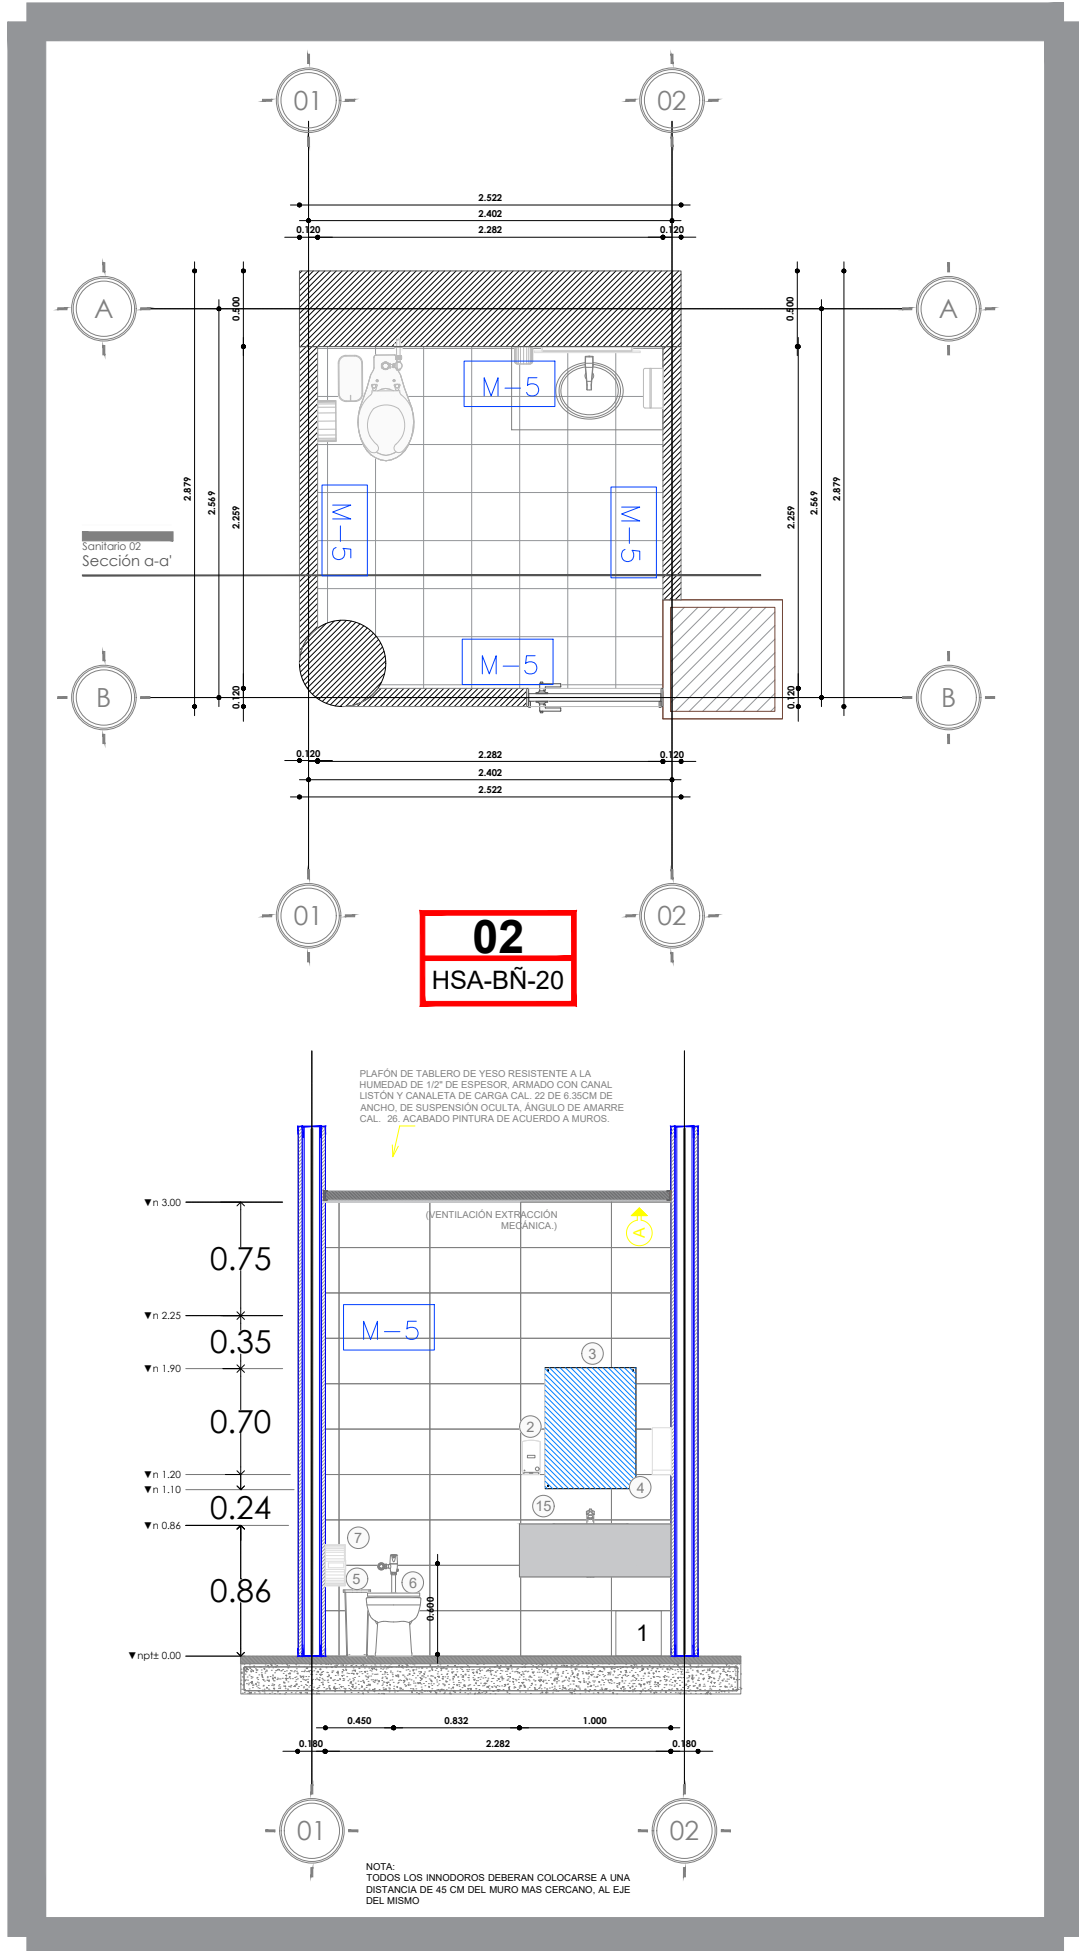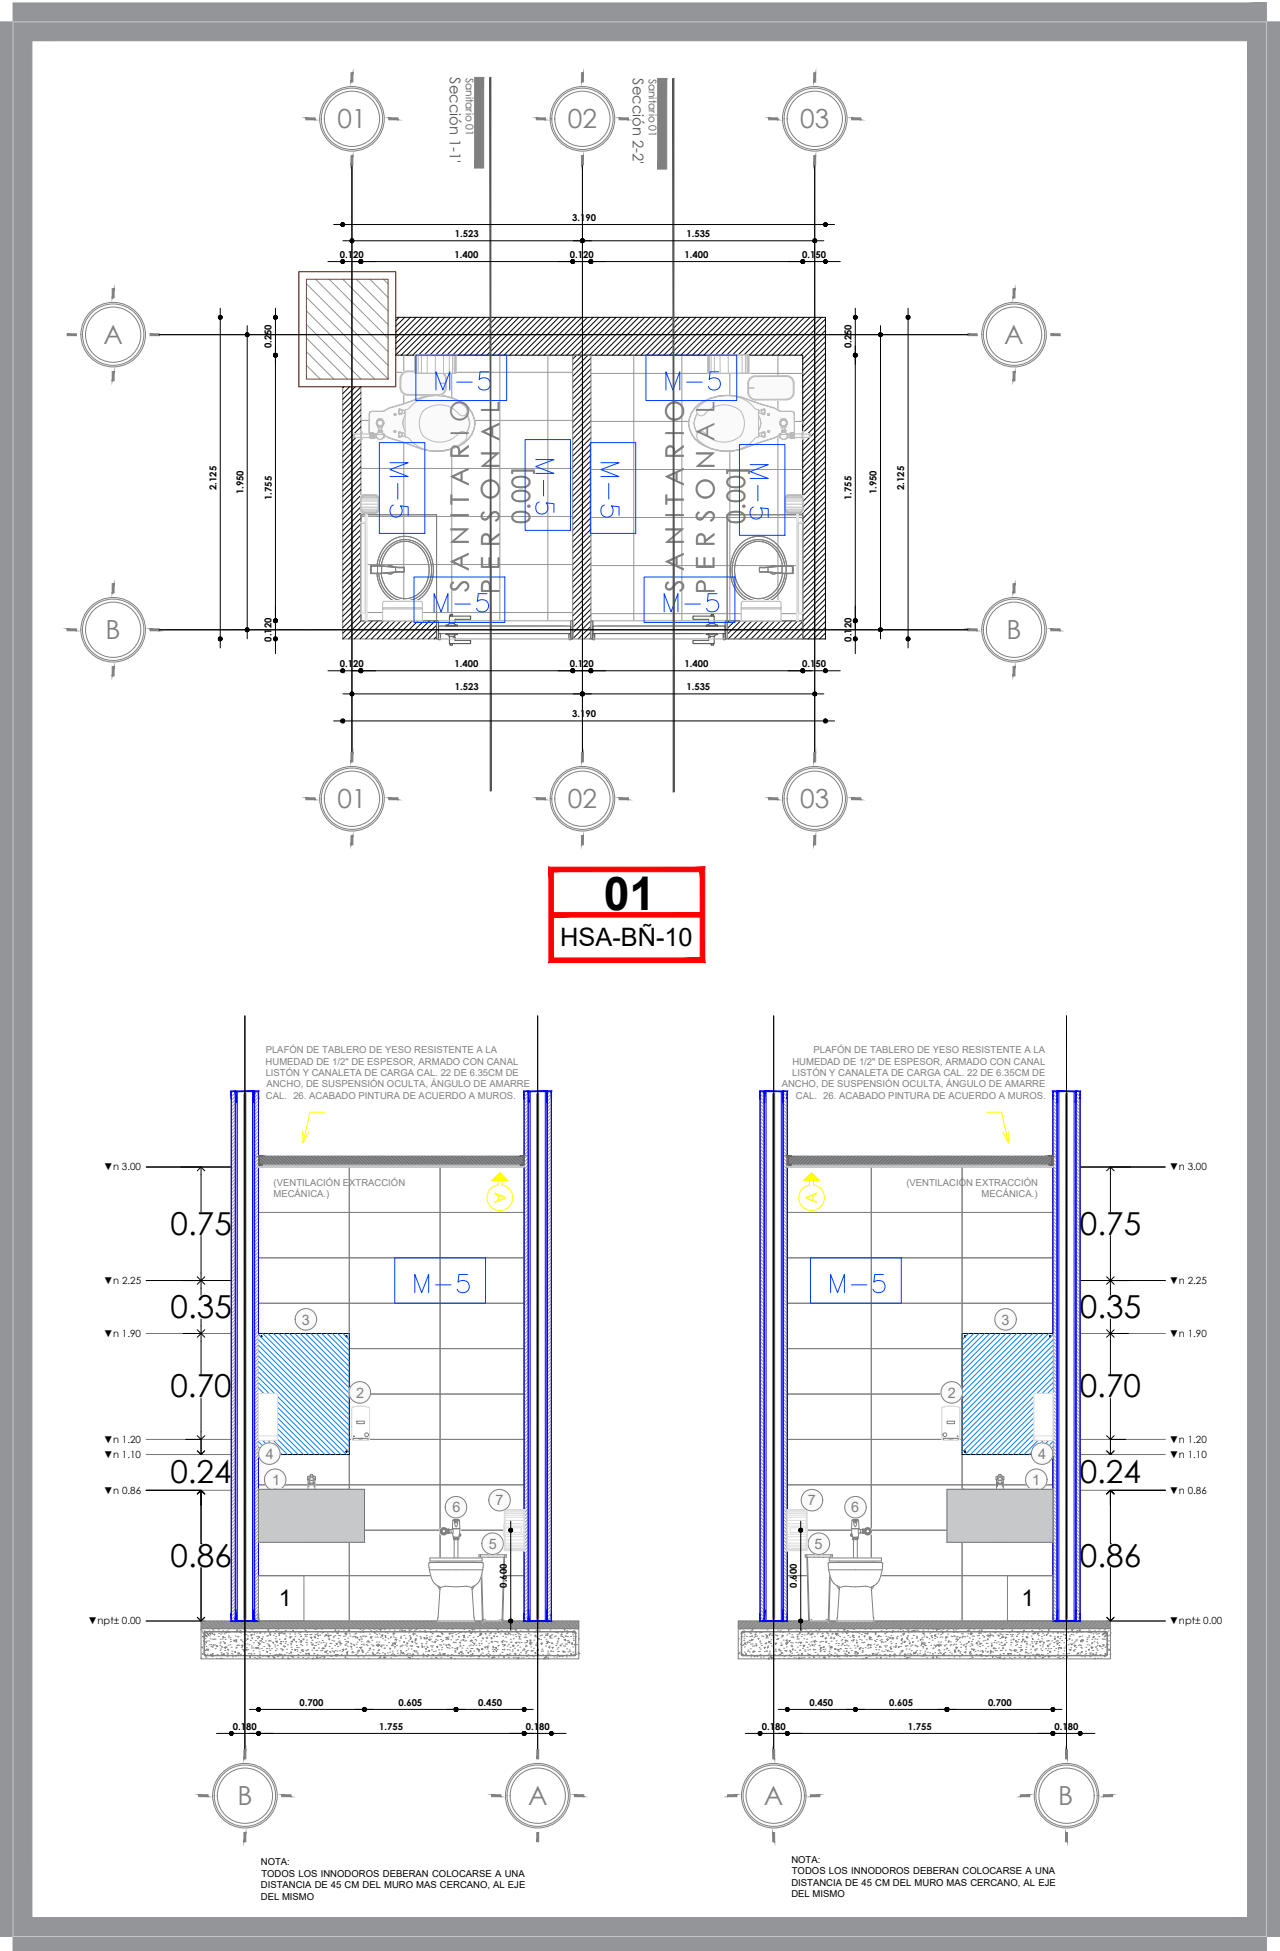

HOSPITAL GENERAL DE OCCIDENTE SIOP-E-SMA-OB-LP-0774-2026



JALISCO
GOBIERNO DEL ESTADO

UBICACIÓN



NOTAS:

VALIDACIÓN TÉCNICA	VALIDACIÓN
Dr. Héctor Raúl Pérez Gómez Secretario de Salud Jalisco	
Dr. Héctor Hugo Bravo Hernández Director General del OPD Servicios de Salud Jalisco	
Dr. Manuel Alejandro Barajas Zambrano Subdirector General Médico del OPD Servicios de Salud Jalisco	
Dr. Sergio Quintero Luce Coordinador de Salud Municipal de Secretaría de Salud Jalisco	

AUTORIZACIÓN:

Mtro. David Miguel Zamora Bueno
Secretario de Infraestructura y Obra Pública del Estado de Jalisco

Mtro. Joel Iván Zúñiga Goñález
Director General de Proyectos de Ingeniería

DATOS GENERALES

Localización: Av. Zoquipan 105, Seattle, CP 4517, Zapopan, Jalisco.

PROYECTO:


REHABILITACIÓN DE LAS ÁREAS DE HOSPITALIZACIÓN DE ESCOLARES NIÑAS Y PREESCOLARES Y TERAPIA INTERMEDIA DEL ÁREA DE PEDIATRÍA EN EL TERCER NIVEL DEL HOSPITAL GENERAL DE OCCIDENTE CLUES JCSA007086 (HOSPITAL ZOQUIPAN), EN EL MUNICIPIO DE ZAPOPAN, JALISCO.

CONTENIDO:

DETALLES SANITARIOS

ESCALA:	FECHA:	CLAVE DE PLANO:
1:50	SEPTIEMBRE 2026	DET- SAN-02



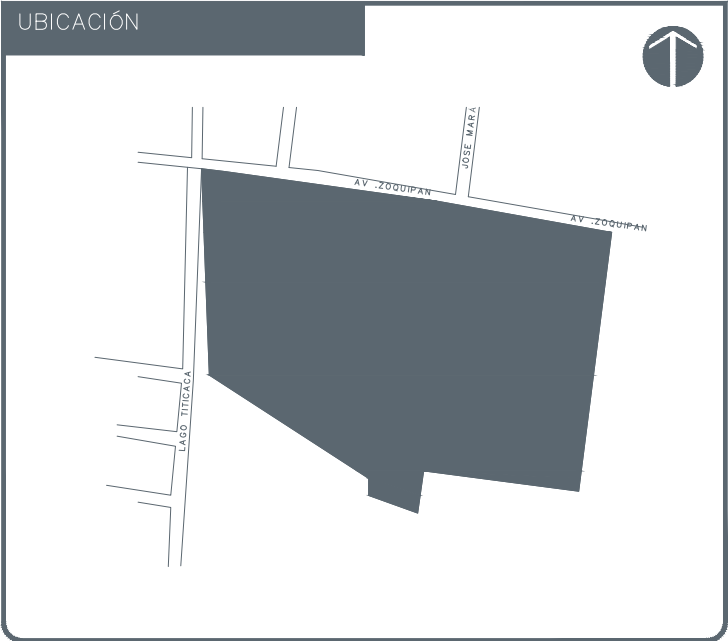

NOTAS:

VALIDACIÓN TÉCNICA	Salud
Dr. Héctor Raúl Pérez Gómez Secretario de Salud Jalisco	
Dr. Héctor Hugo Bravo Hernández Director General del OPD Servicios de Salud Jalisco	
Dr. Manuel Alejandro Barajas Zambrano Subdirector General Médico del OPD Servicios de Salud Jalisco	
Dr. Sergio Quintero Luce Coordinador de Salud Municipal de Secretaría de Salud Jalisco	

AUTORIZACIÓN:

Mtro. David Miguel Zamora Bueno
Secretario de Infraestructura y Obra Pública del Estado de Jalisco

Mtro. Joel Iván Zúñiga Goñálvez
Director General de Proyectos de Ingeniería

DATOS GENERALES

Localización: Av. Zoquipan 105, Seattle, CP 4517, Zapopan, Jalisco.


PROYECTO:


REHABILITACIÓN DE LAS ÁREAS DE HOSPITALIZACIÓN DE ESCOLARES, NIÑAS Y PREESCOLARES Y TERAPIA INTERMEDIA DEL ÁREA DE PEDIATRÍA EN EL TERCER NIVEL DEL HOSPITAL GENERAL DE OCCIDENTE (HOSPITAL ZOQUIPAN), EN EL MUNICIPIO DE ZAPOPAN, JALISCO.

CONTENIDO:

DETALLES SANITARIOS

ESCALA:	FECHA:	CLAVE DE PLANO:
1:50	SEPTIEMBRE 2026	DET- SAN-03

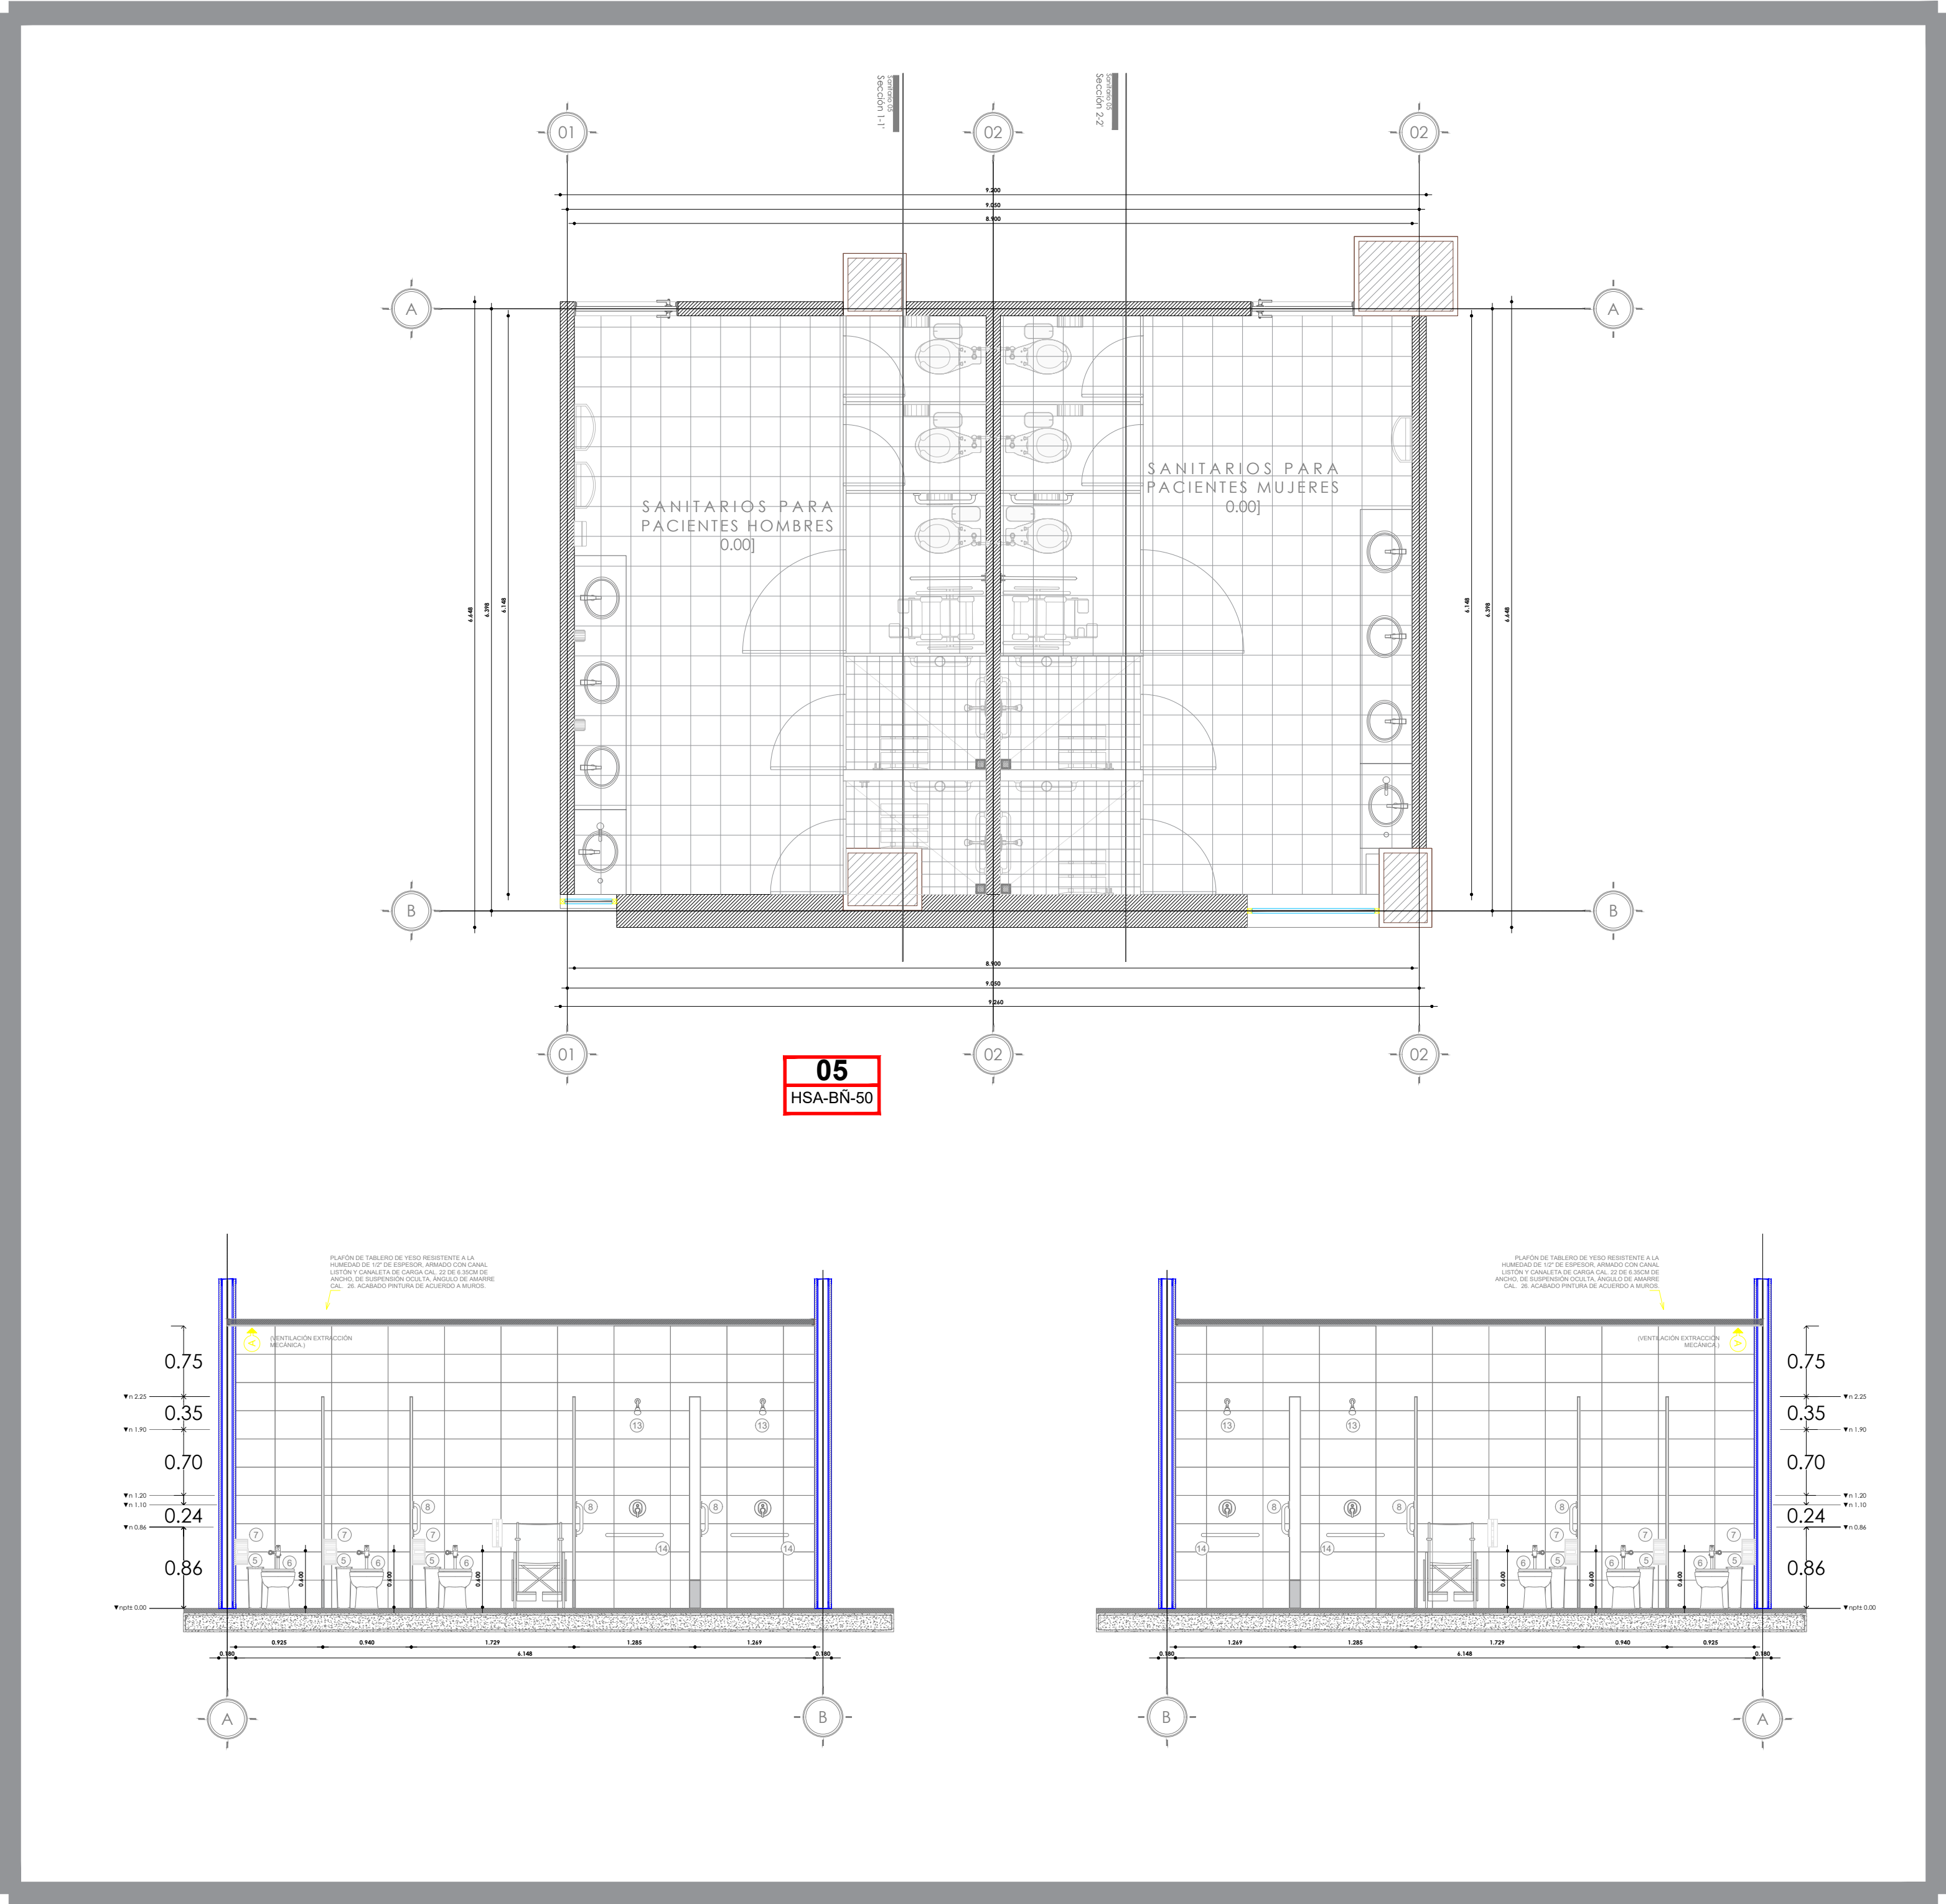

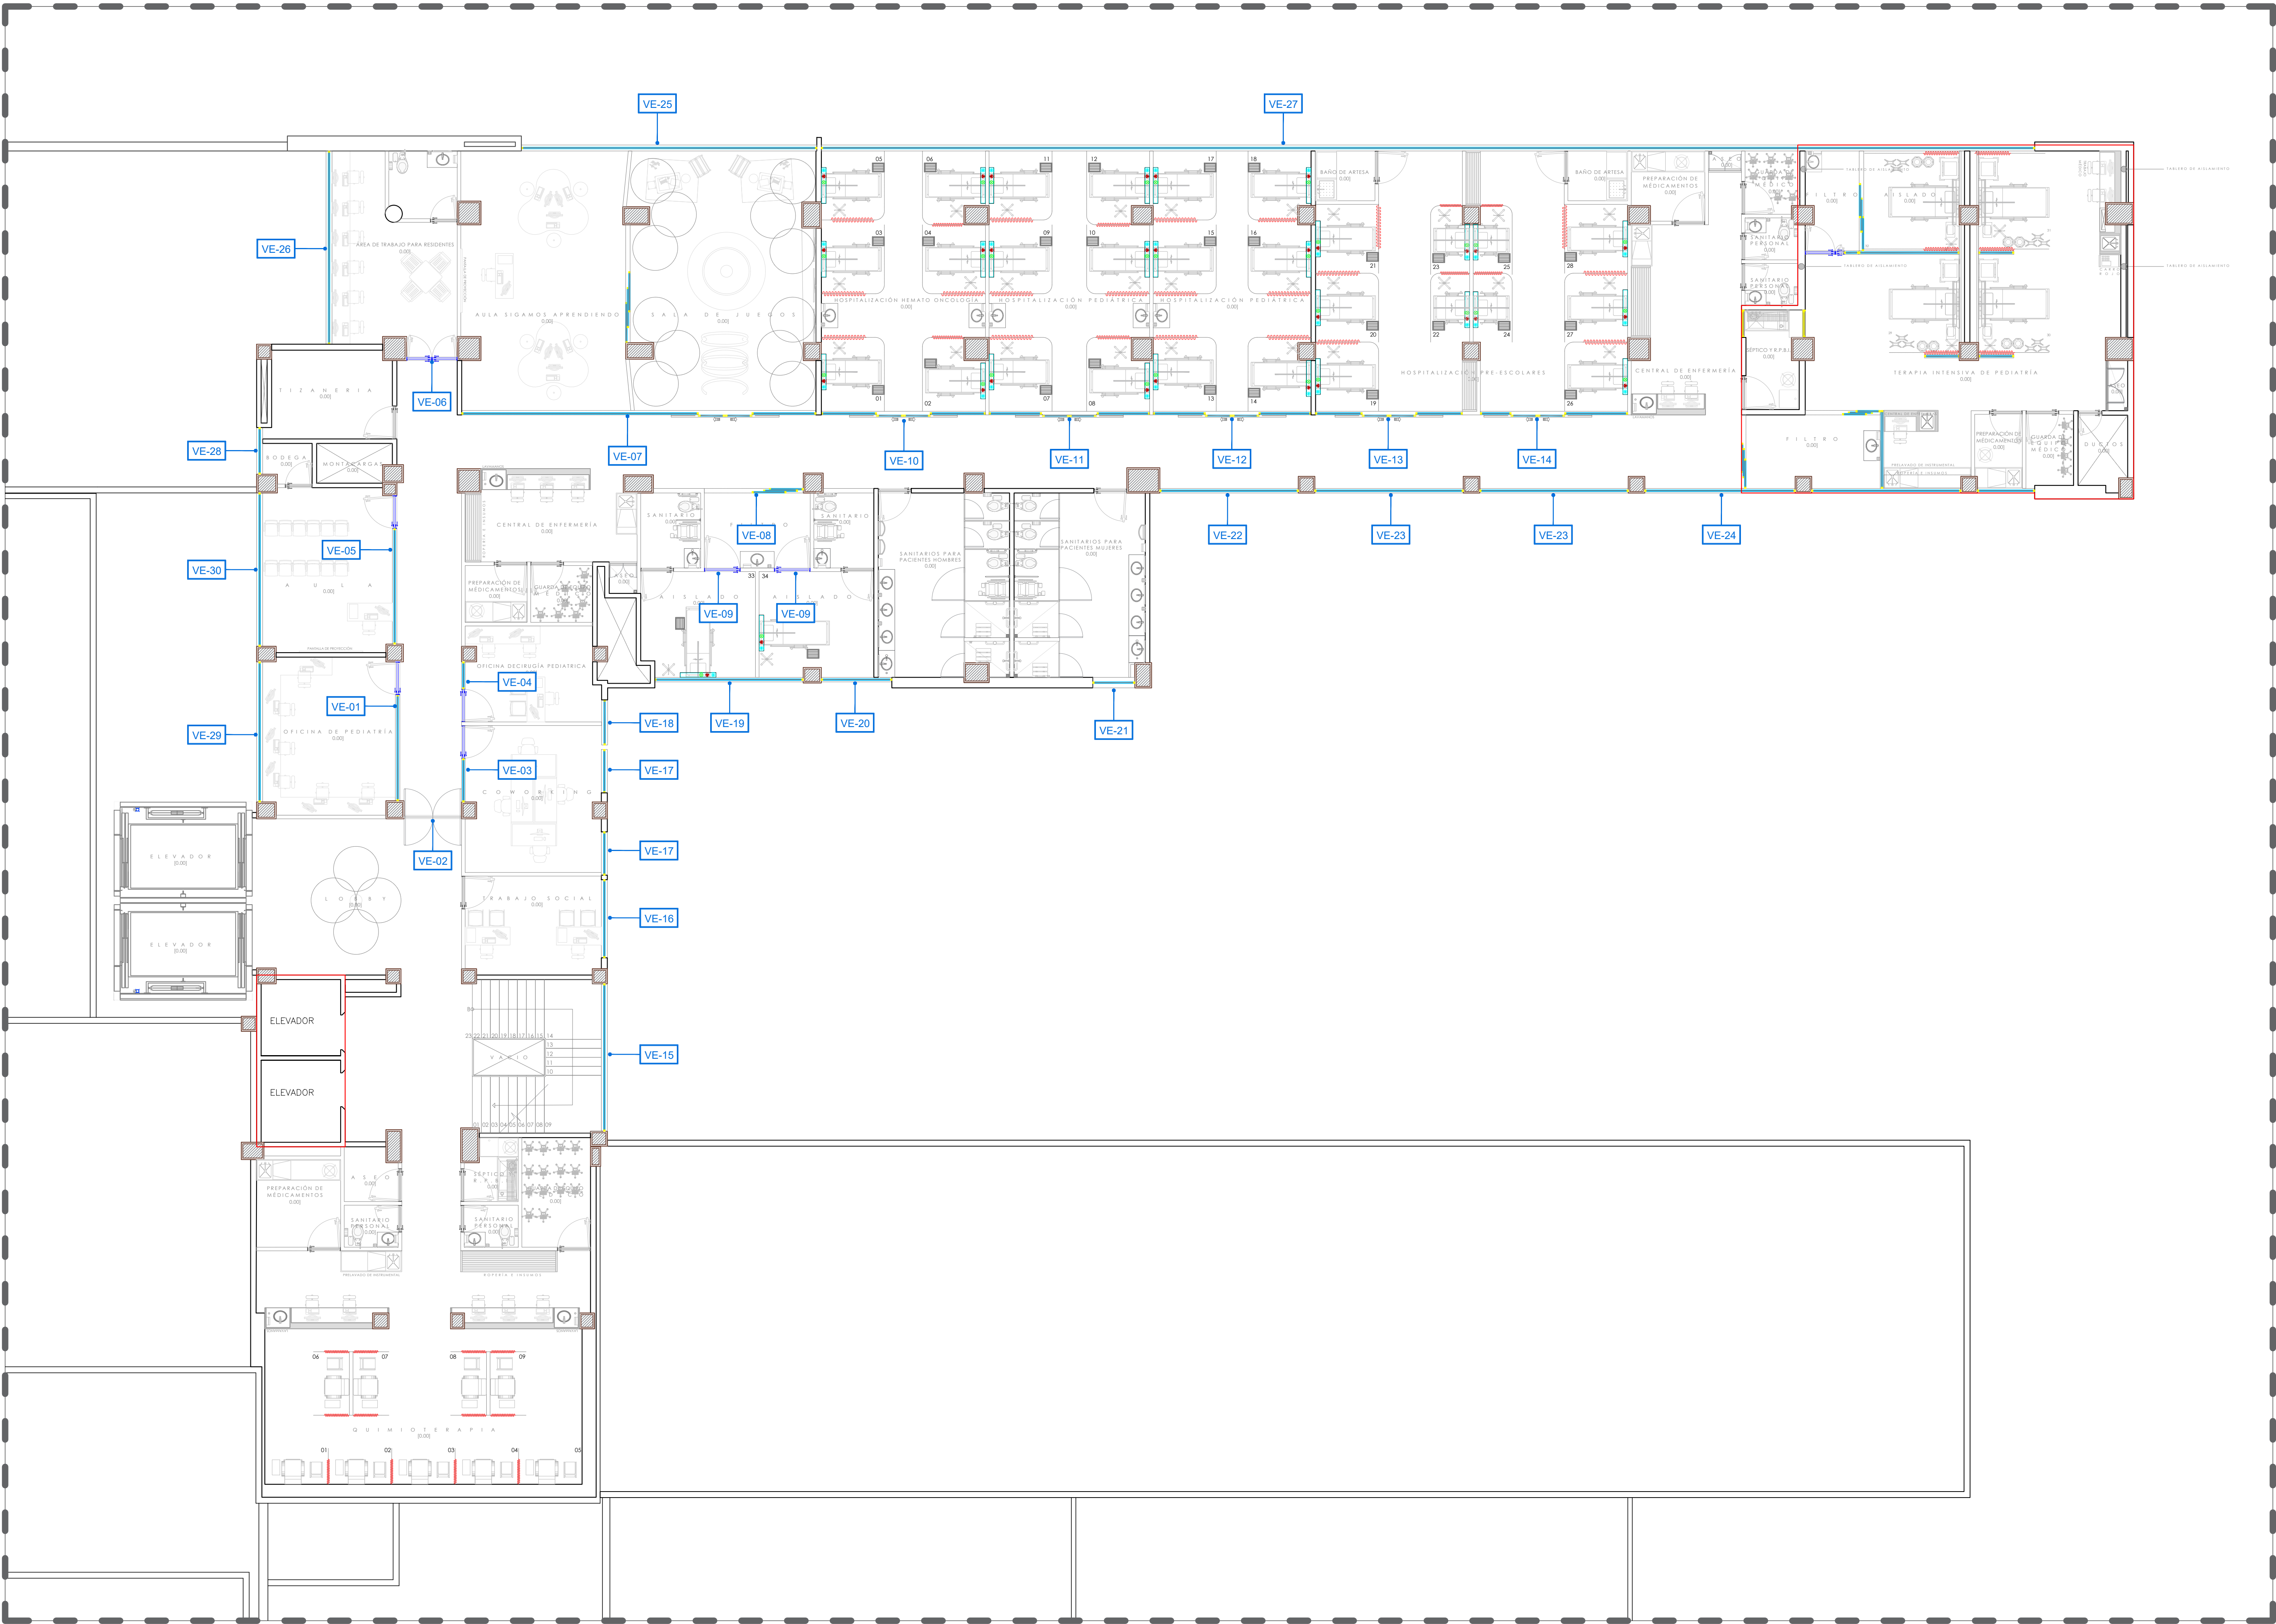



JALISCO
GOBIERNO DEL ESTADO

UBICACIÓN



NOTAS:

VALIDACIÓN TÉCNICA	Salud
Dr. Héctor Raúl Pérez Gómez Secretario de Salud Jalisco	
Dr. Héctor Hugo Bravo Hernández Director General del OPD Servicios de Salud Jalisco	
Dr. Enrique Rábago Solorio Director del Hospital General de Occidente	
Dr. Sergio Quintero Luce Coordinador de Salud Municipal de Secretaría de Salud Jalisco	

AUTORIZACIÓN:

Ing. David Miguel Zamora Bueno Secretario de Infraestructura y Obra Pública del Estado de Jalisco
Ing. Joel Iván Zúñiga Gosálvez Director General de Proyectos de Ingeniería

DATOS GENERALES

Localización: Av. Zoquipan 105, Seattle, CP 4517, Zapopan, Jalisco.

PROYECTO:

REHABILITACIÓN DE LAS ÁREAS DE HOSPITALIZACIÓN DE ESCOLARES NIÑAS Y PREESCOLARES Y TERAPIA INTERMEDIA DEL ÁREA DE PEDIATRÍA EN EL TERCER NIVEL DEL HOSPITAL GENERAL DE OCCIDENTE (CLUES JCSSA007066 (HOSPITAL ZOQUIPAN), EN EL MUNICIPIO DE ZAPOPAN, JALISCO).


CONTENIDO:

PLANTA ARQUITECTÓNICA NIVEL 3
ACABADOS EN ALUMINIO Y CRISTALES


ESCALA:	FECHA:	CLAVE DE PLANO:
1:200	SEPTIEMBRE 2026	ACA-ALYCR-01




HOSPITAL GENERAL DE OCCIDENTE SIOP-E-SMA-OB-LP-0774-2026

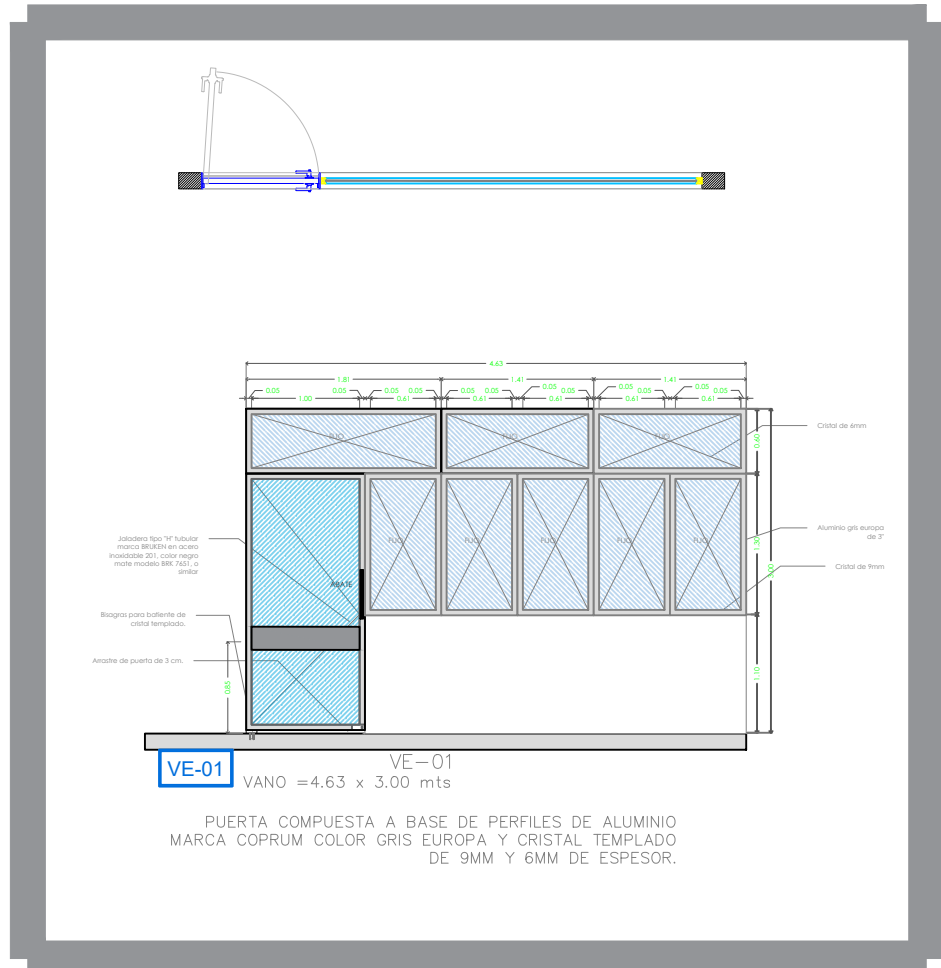


VE-01 VANO =4.63 x 3.00 mts
PUERTA COMPUESTA A BASE DE PERFILES DE ALUMINIO
MARCA COPRUM COLOR GRIS EUROPA Y CRISTAL TEMPLADO
DE 9MM Y 6MM DE ESPESOR.

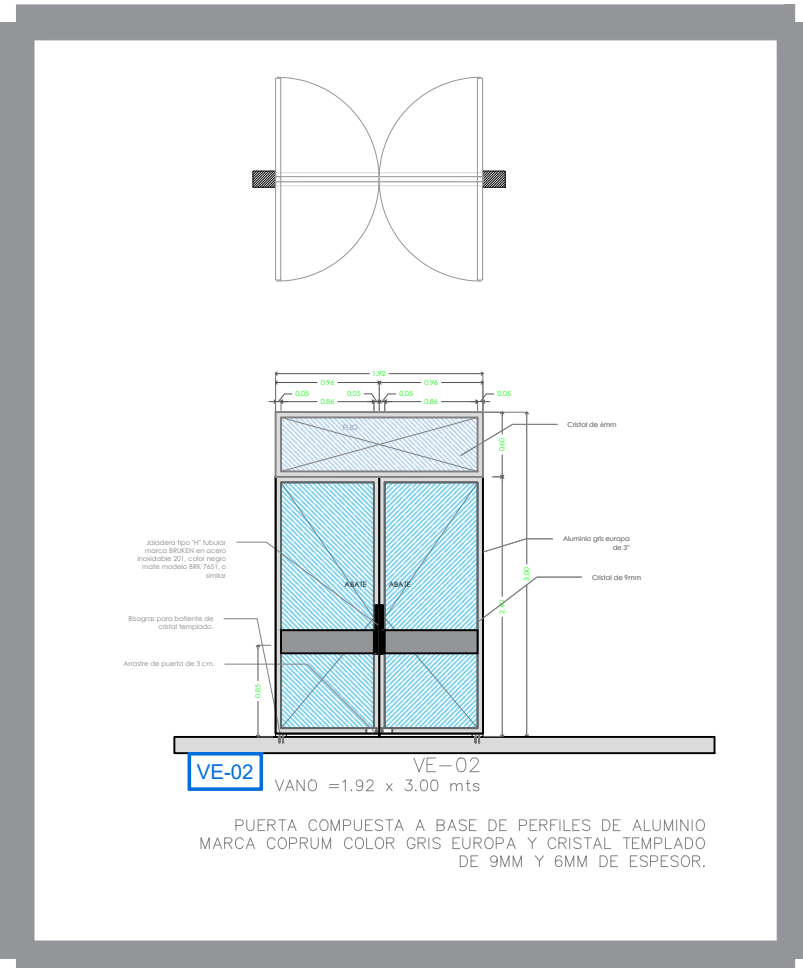


VE-02 VANO =1.92 x 3.00 mts
PUERTA COMPUESTA A BASE DE PERFILES DE ALUMINIO
MARCA COPRUM COLOR GRIS EUROPA Y CRISTAL TEMPLADO
DE 9MM Y 6MM DE ESPESOR.

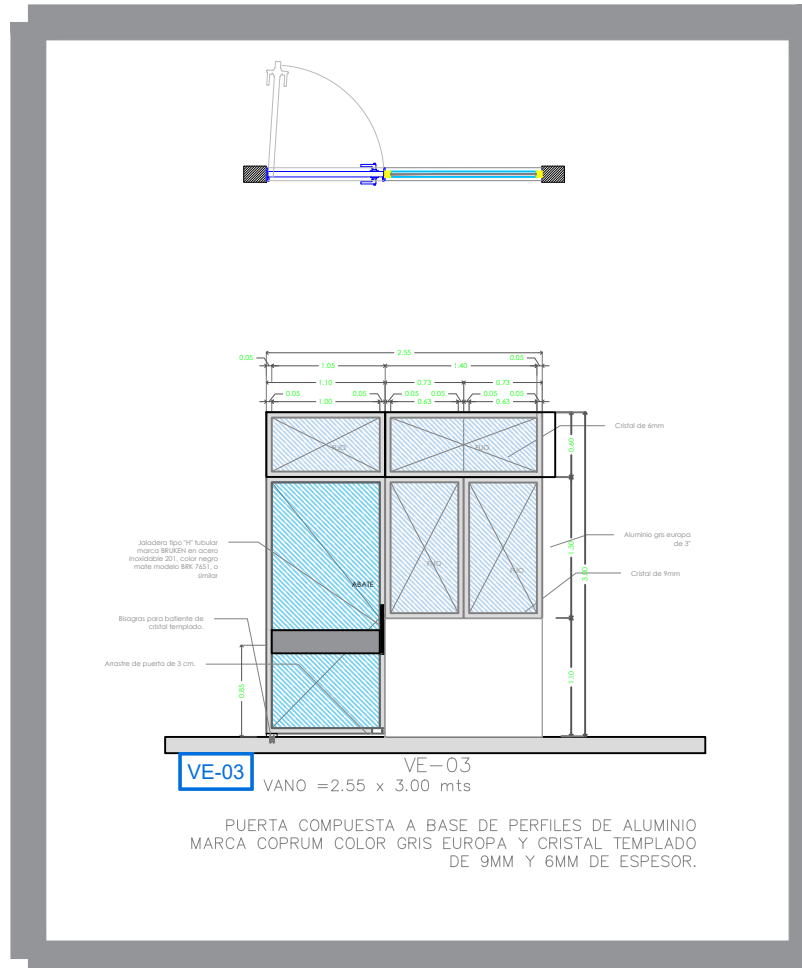


VE-03 VANO =2.55 x 3.00 mts
PUERTA COMPUESTA A BASE DE PERFILES DE ALUMINIO
MARCA COPRUM COLOR GRIS EUROPA Y CRISTAL TEMPLADO
DE 9MM Y 6MM DE ESPESOR.

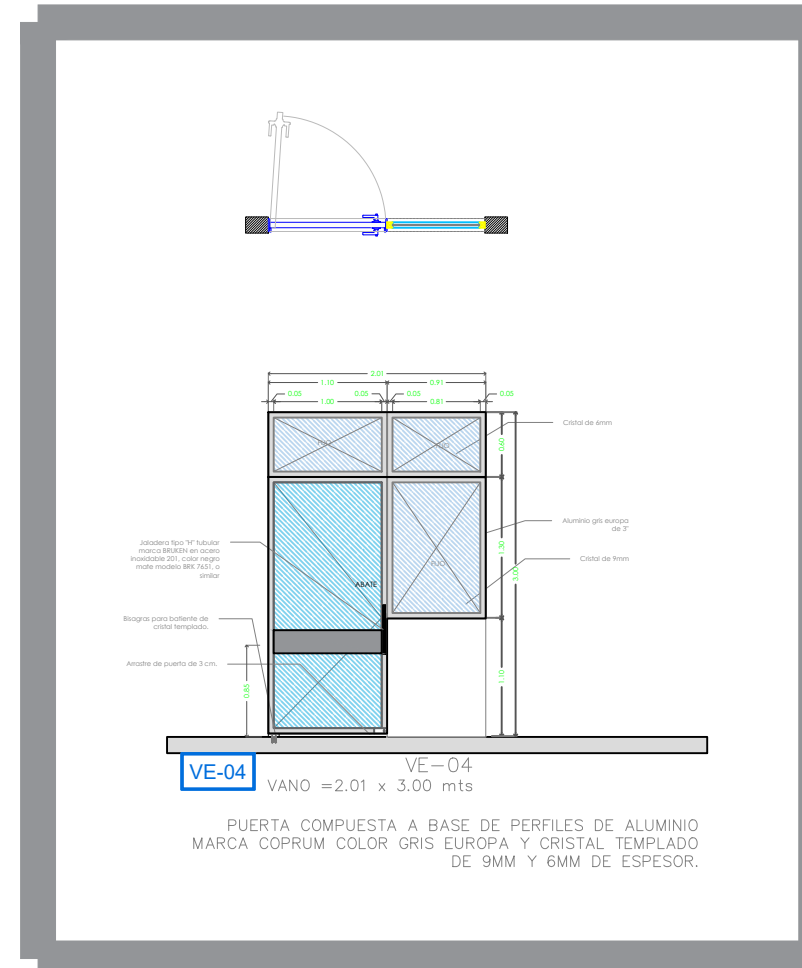


VE-04 VANO =2.01 x 3.00 mts
PUERTA COMPUESTA A BASE DE PERFILES DE ALUMINIO
MARCA COPRUM COLOR GRIS EUROPA Y CRISTAL TEMPLADO
DE 9MM Y 6MM DE ESPESOR.

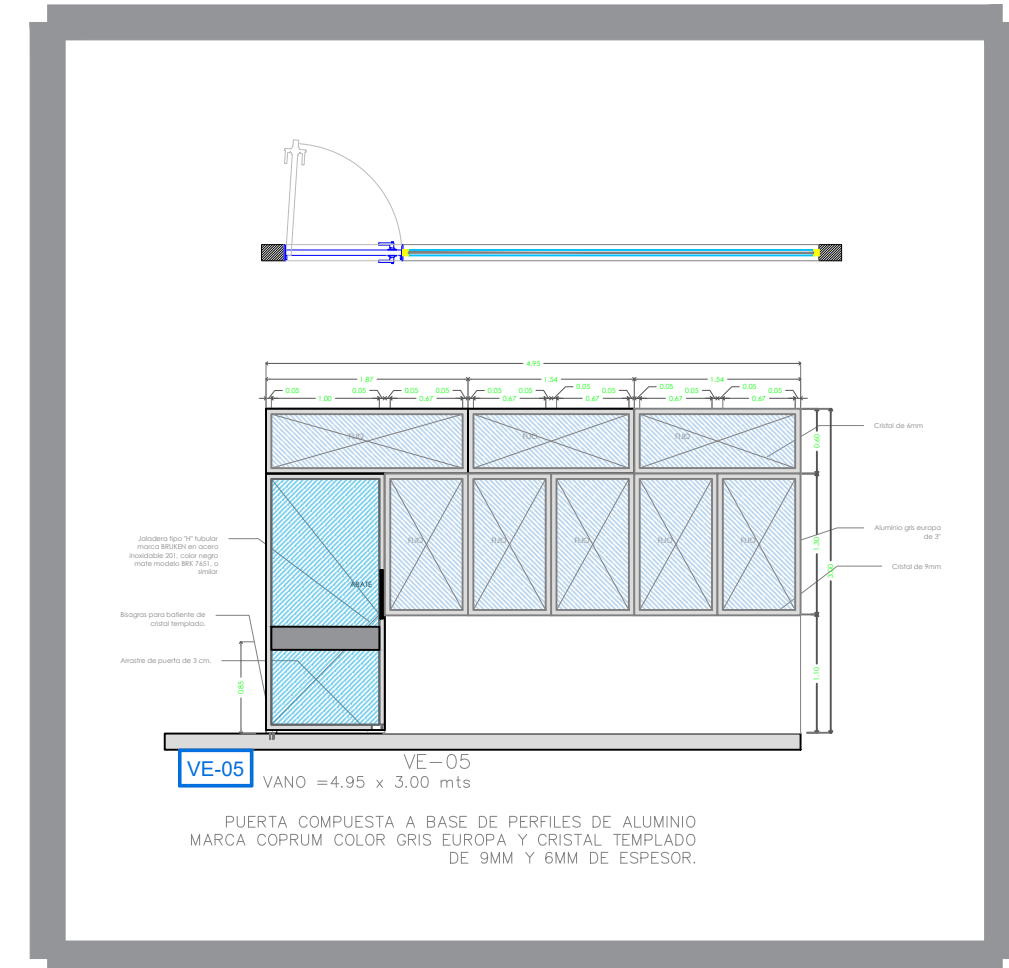


VE-05 VANO =4.95 x 3.00 mts
PUERTA COMPUESTA A BASE DE PERFILES DE ALUMINIO
MARCA COPRUM COLOR GRIS EUROPA Y CRISTAL TEMPLADO
DE 9MM Y 6MM DE ESPESOR.

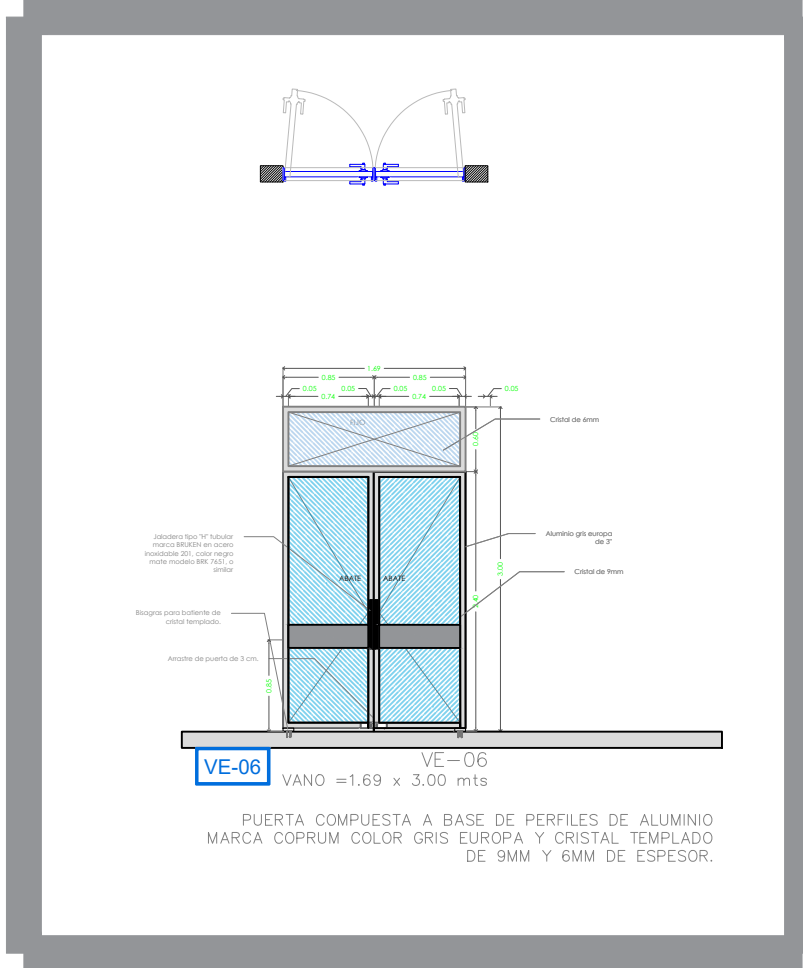


VE-06 VANO =1.69 x 3.00 mts
PUERTA COMPUESTA A BASE DE PERFILES DE ALUMINIO
MARCA COPRUM COLOR GRIS EUROPA Y CRISTAL TEMPLADO
DE 9MM Y 6MM DE ESPESOR.

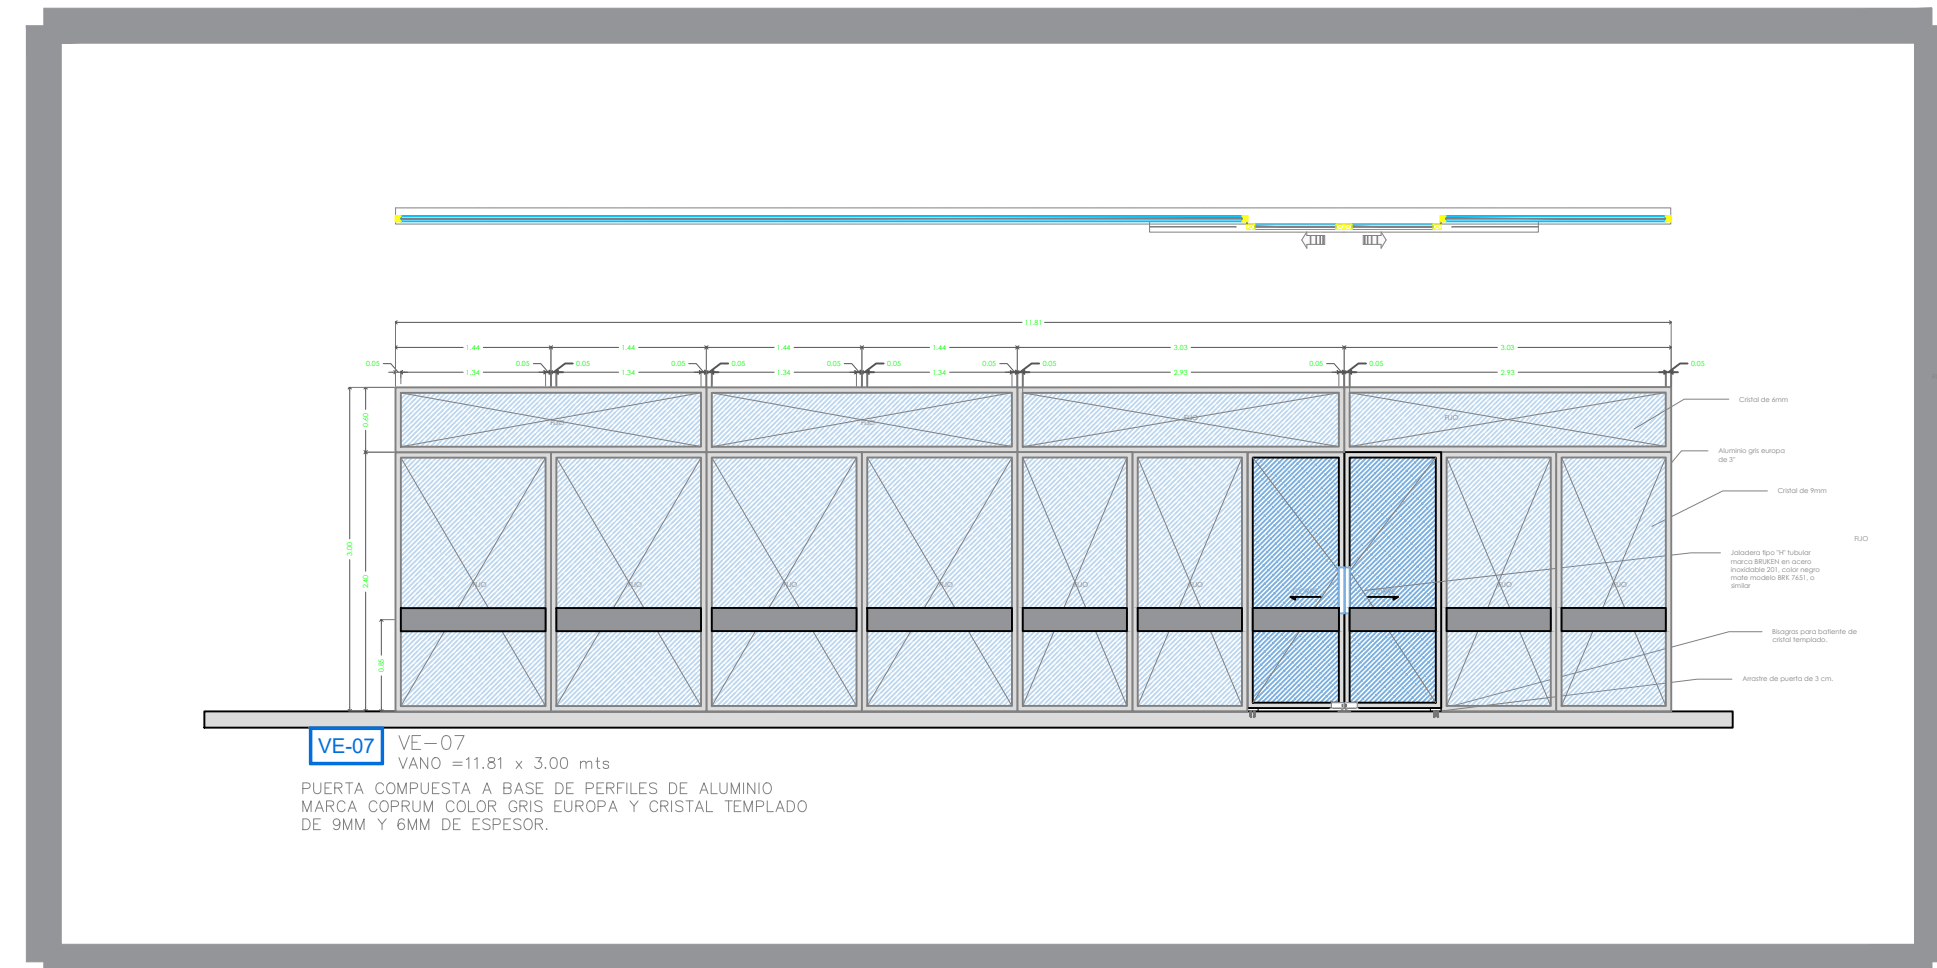


VE-07 VANO =1.81 x 3.00 mts
PUERTA COMPUESTA A BASE DE PERFILES DE ALUMINIO
MARCA COPRUM COLOR GRIS EUROPA Y CRISTAL TEMPLADO
DE 9MM Y 6MM DE ESPESOR.

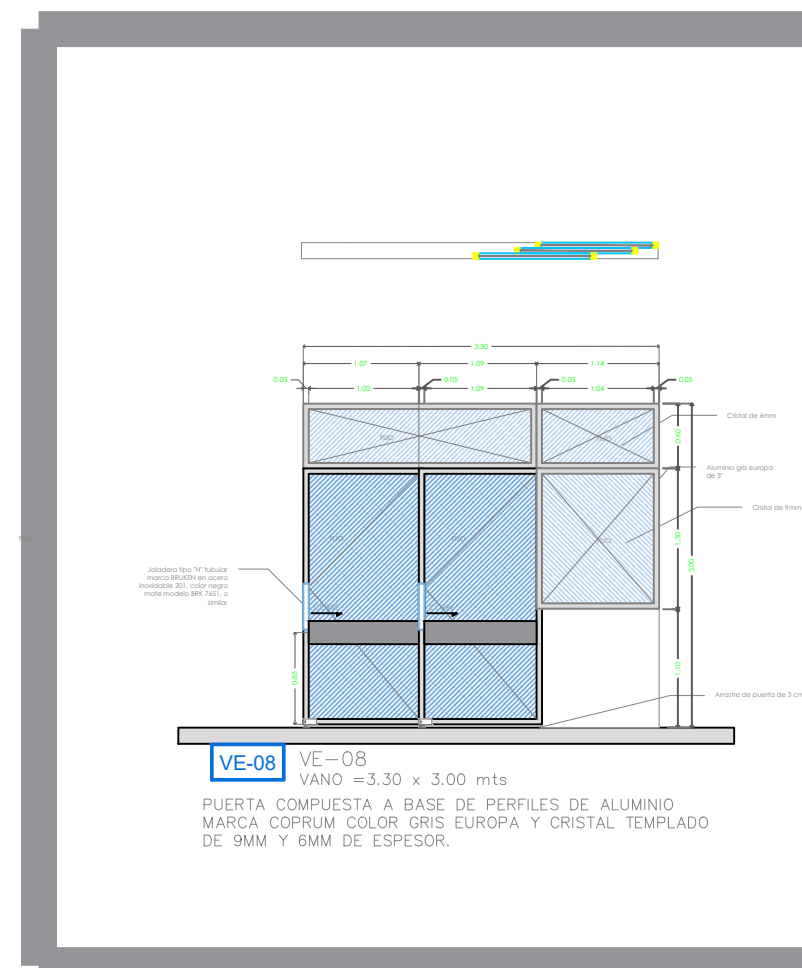


VE-08 VANO =3.30 x 3.00 mts
PUERTA COMPUESTA A BASE DE PERFILES DE ALUMINIO
MARCA COPRUM COLOR GRIS EUROPA Y CRISTAL TEMPLADO
DE 9MM Y 6MM DE ESPESOR.

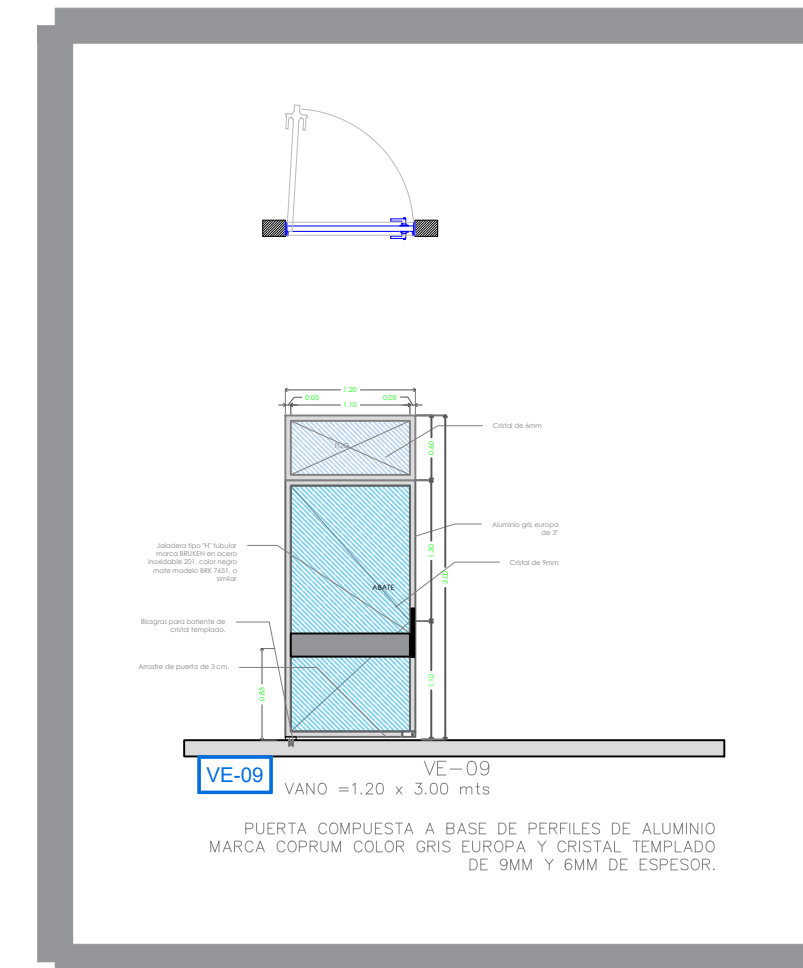


VE-09 VANO =1.20 x 3.00 mts
PUERTA COMPUESTA A BASE DE PERFILES DE ALUMINIO
MARCA COPRUM COLOR GRIS EUROPA Y CRISTAL TEMPLADO
DE 9MM Y 6MM DE ESPESOR.

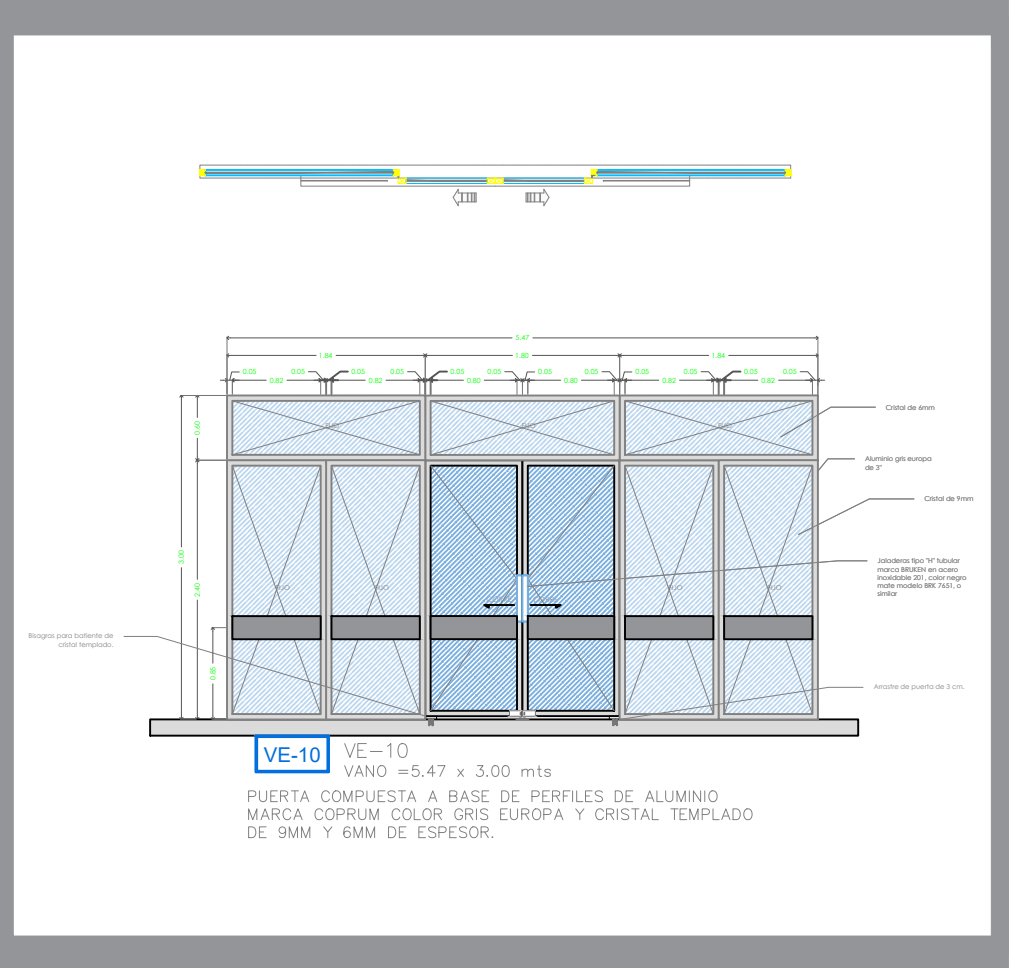


VE-10 VANO =5.47 x 3.00 mts
PUERTA COMPUESTA A BASE DE PERFILES DE ALUMINIO
MARCA COPRUM COLOR GRIS EUROPA Y CRISTAL TEMPLADO
DE 9MM Y 6MM DE ESPESOR.

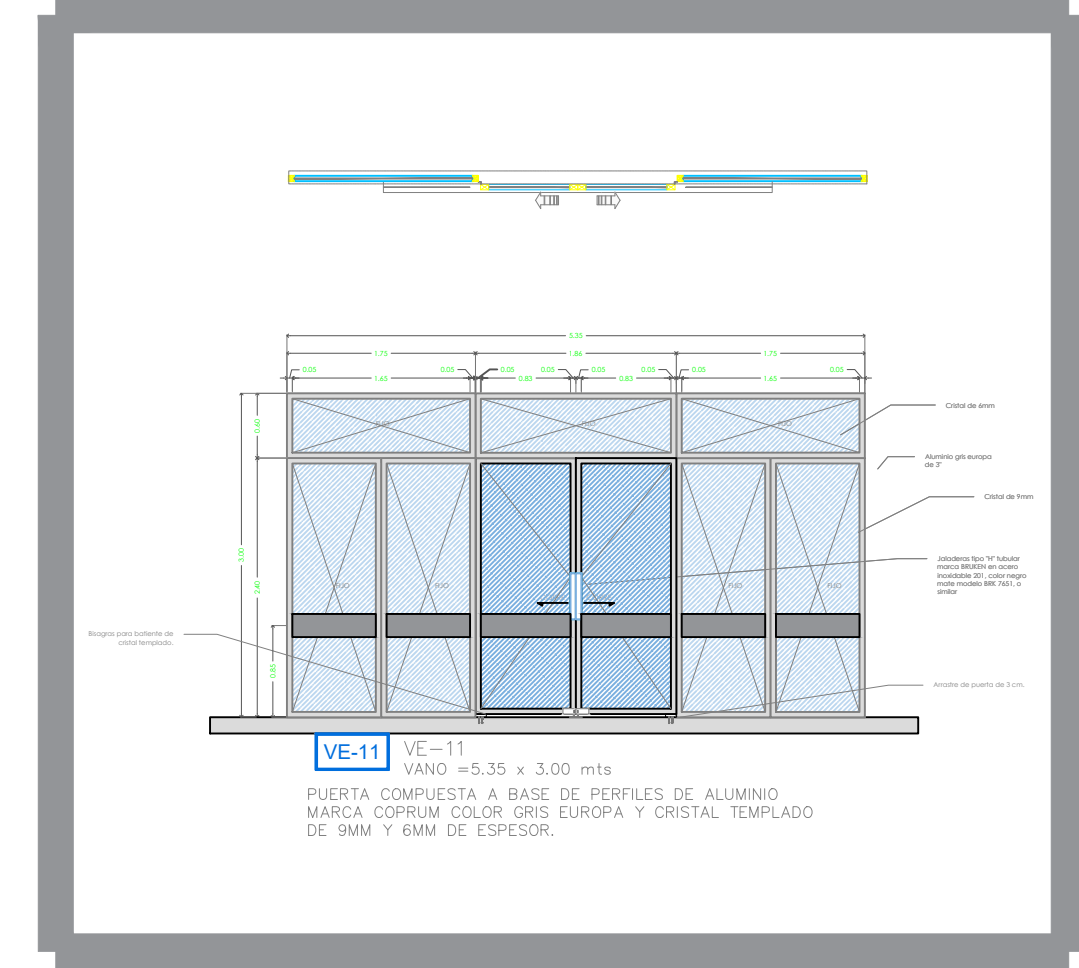


VE-11 VANO =5.35 x 3.00 mts
PUERTA COMPUESTA A BASE DE PERFILES DE ALUMINIO
MARCA COPRUM COLOR GRIS EUROPA Y CRISTAL TEMPLADO
DE 9MM Y 6MM DE ESPESOR.

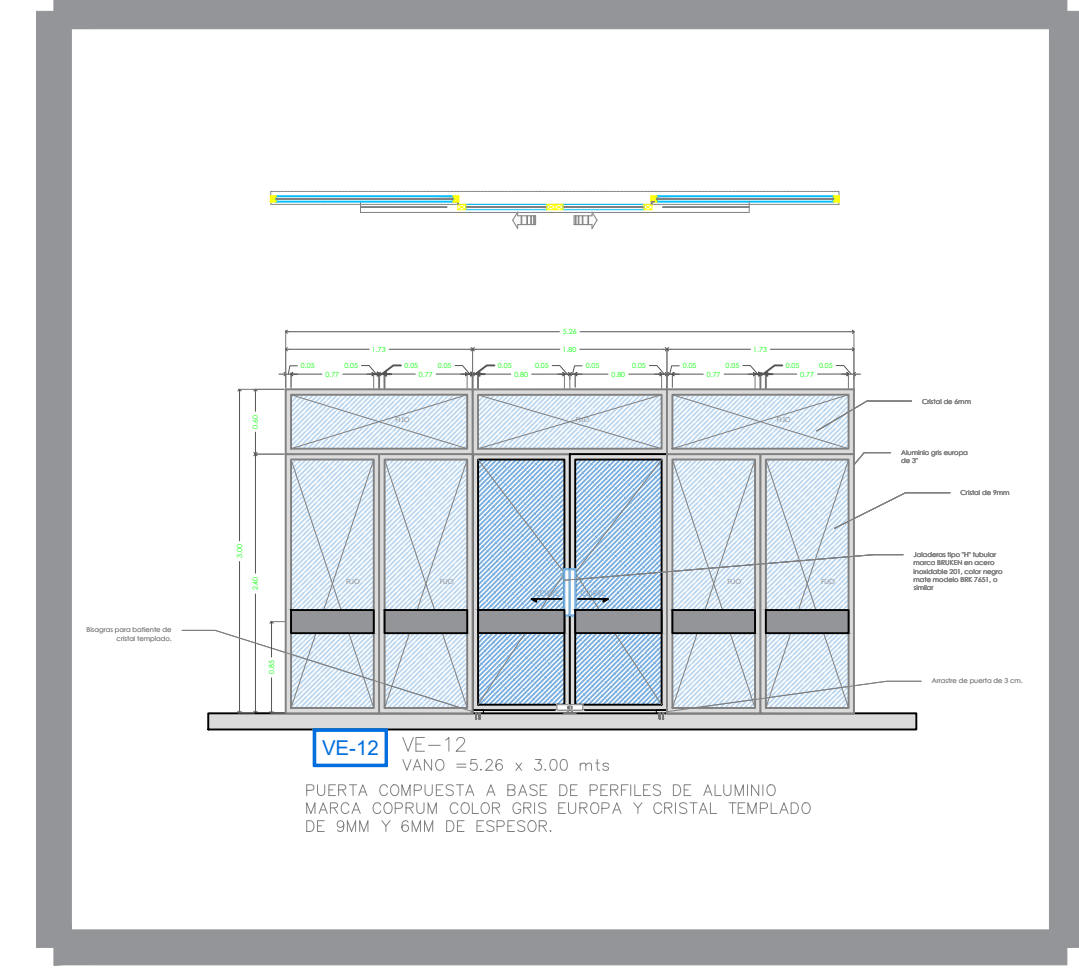


VE-12 VANO =5.26 x 3.00 mts
PUERTA COMPUESTA A BASE DE PERFILES DE ALUMINIO
MARCA COPRUM COLOR GRIS EUROPA Y CRISTAL TEMPLADO
DE 9MM Y 6MM DE ESPESOR.

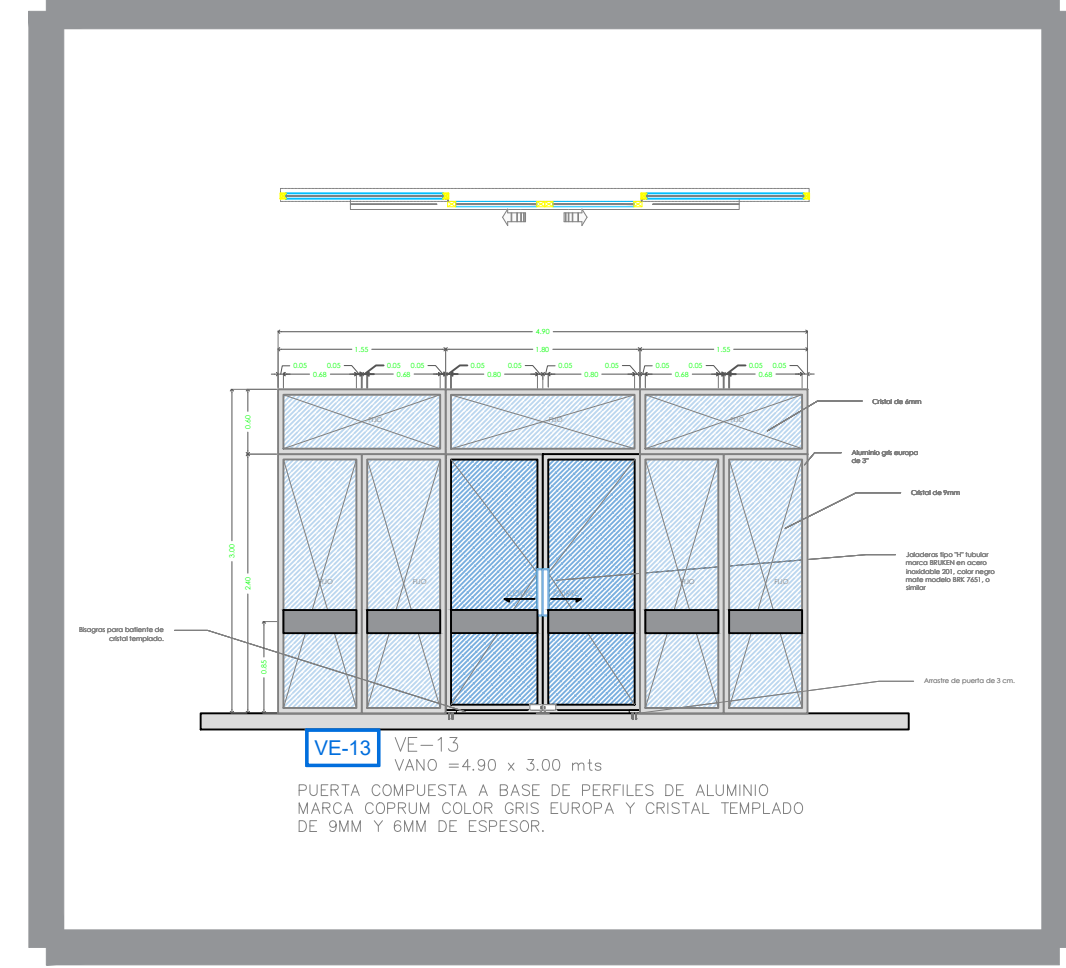

VE-13 VANO =4.90 x 3.00 mts
PUERTA COMPUESTA A BASE DE PERFILES DE ALUMINIO
MARCA COPRUM COLOR GRIS EUROPA Y CRISTAL TEMPLADO
DE 9MM Y 6MM DE ESPESOR.

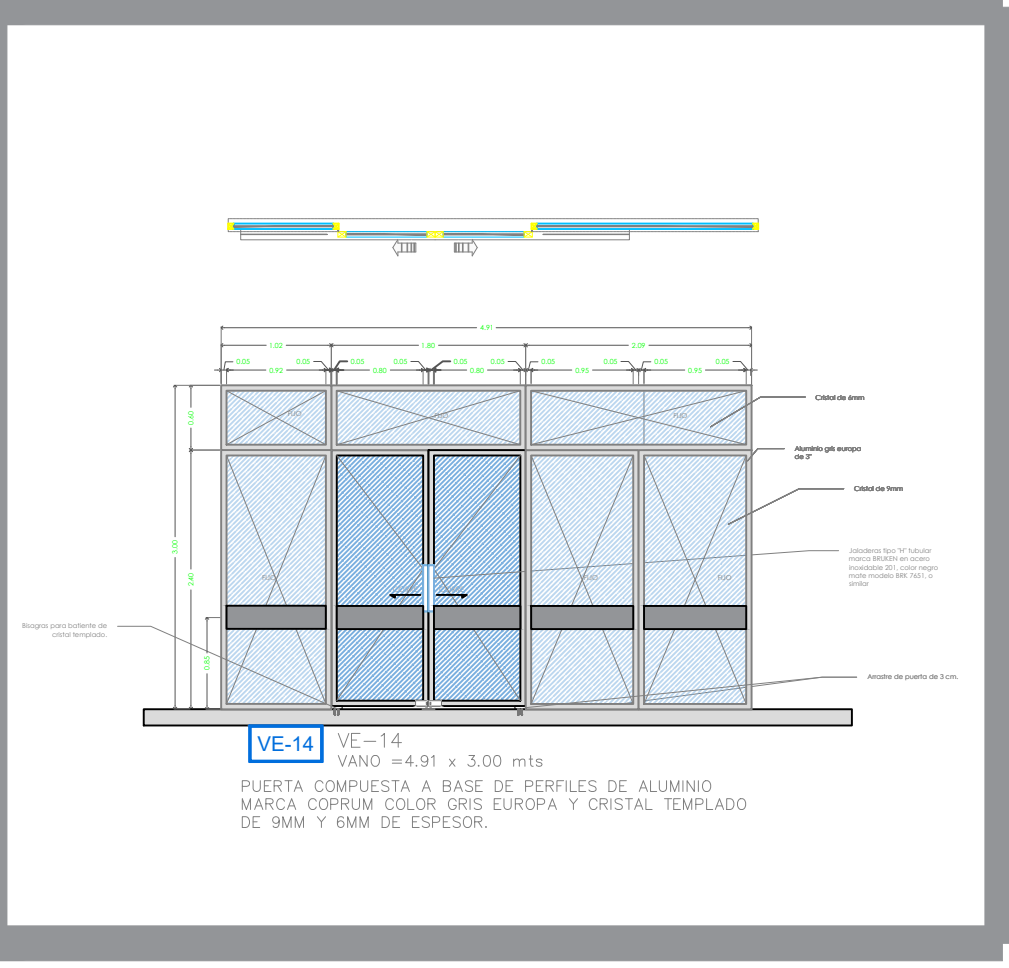

VE-14 VANO =4.91 x 3.00 mts
PUERTA COMPUESTA A BASE DE PERFILES DE ALUMINIO
MARCA COPRUM COLOR GRIS EUROPA Y CRISTAL TEMPLADO
DE 9MM Y 6MM DE ESPESOR.

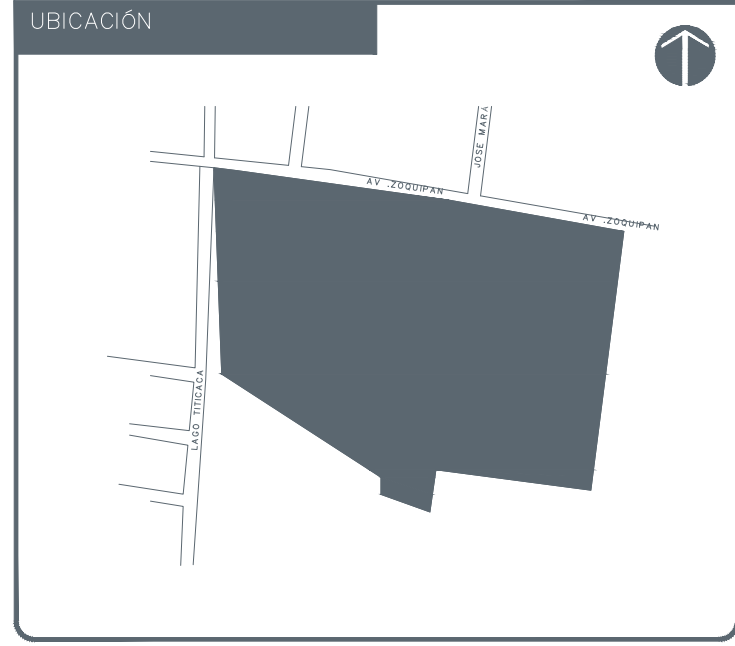

NOTAS:

VALIDACIÓN TÉCNICA

Dr. Héctor Raúl Pérez Gómez
Secretario de Salud Jalisco

Dr. Héctor Hugo Bravo Hernández
Director General del OPD Servicios de Salud Jalisco

Dr. Enrique Rábago Solorio
Director del Hospital General de Occidente

Dr. Sergio Quintero Luce
Coordinador de Salud Municipal de Secretaría de Salud Jalisco

AUTORIZACIÓN:

Ing. David Miguel Zamora Bueno
Secretario de Infraestructura y Obra Pública del Estado de Jalisco

Ing. Joel Iván Zúñiga Gosalvez
Director General de Proyectos de Ingeniería

DATOS GENERALES:

Localización: Av. Zoquipan 105, Seattle, CP 4517, Zapopan, Jalisco.

PROYECTO:

REHABILITACIÓN DE LAS ÁREAS DE HOSPITALIZACIÓN DE ESCOLARES NIÑAS Y PREESCOLARES Y TERAPIA INTERMEDIA DEL ÁREA DE PEDIATRÍA EN EL TERCER NIVEL DEL HOSPITAL GENERAL DE OCCIDENTE CLUES JCSA007006 (HOSPITAL ZOQUIPAN), EN EL MUNICIPIO DE ZAPOPAN, JALISCO.


















CONTENIDO:

PLANTA ARQUITECTÓNICA NIVEL 3
ACABADOS EN ALUMINIO Y CRISTALES

ESCALA: S/E
FECHA: SEPTIEMBRE 2026
CLAVE DE PLANO: ACA-ALYCR-02



HOSPITAL GENERAL DE OCCIDENTE SIOP-E-SWA-OB-LP-0774-2026

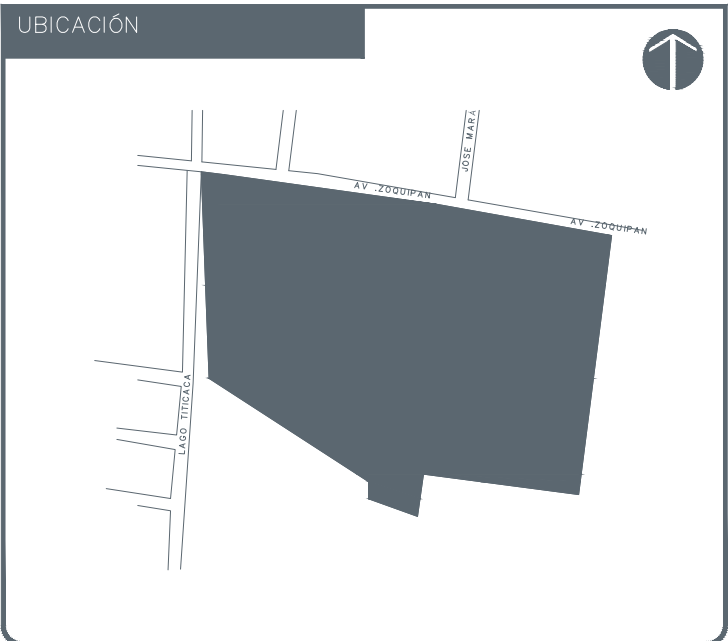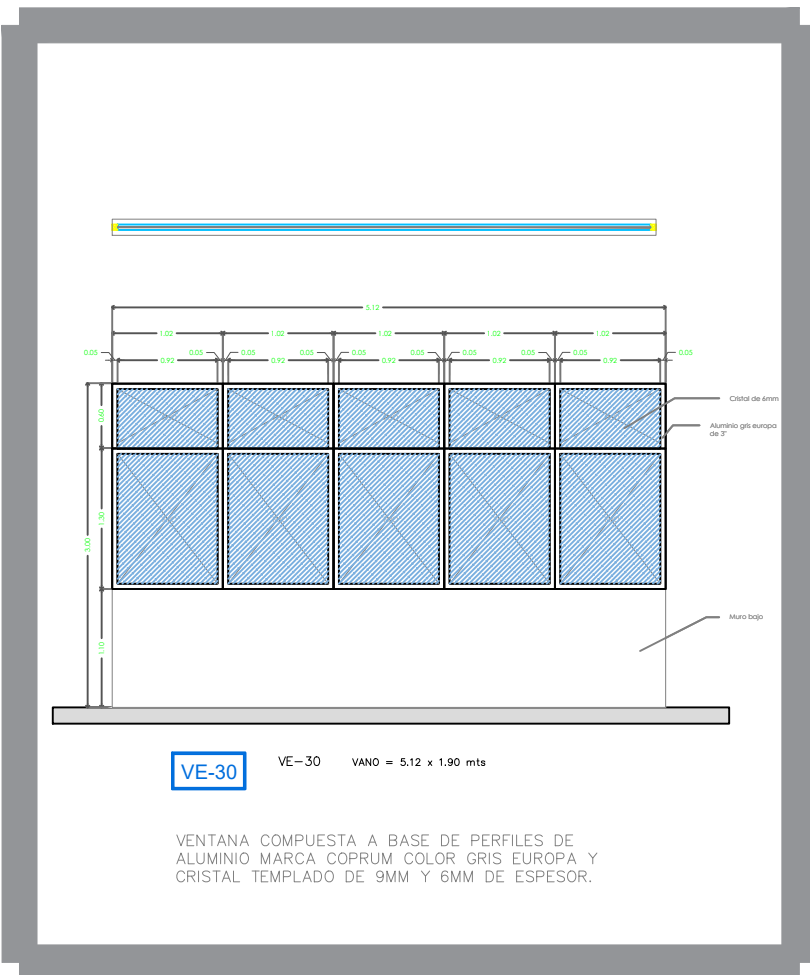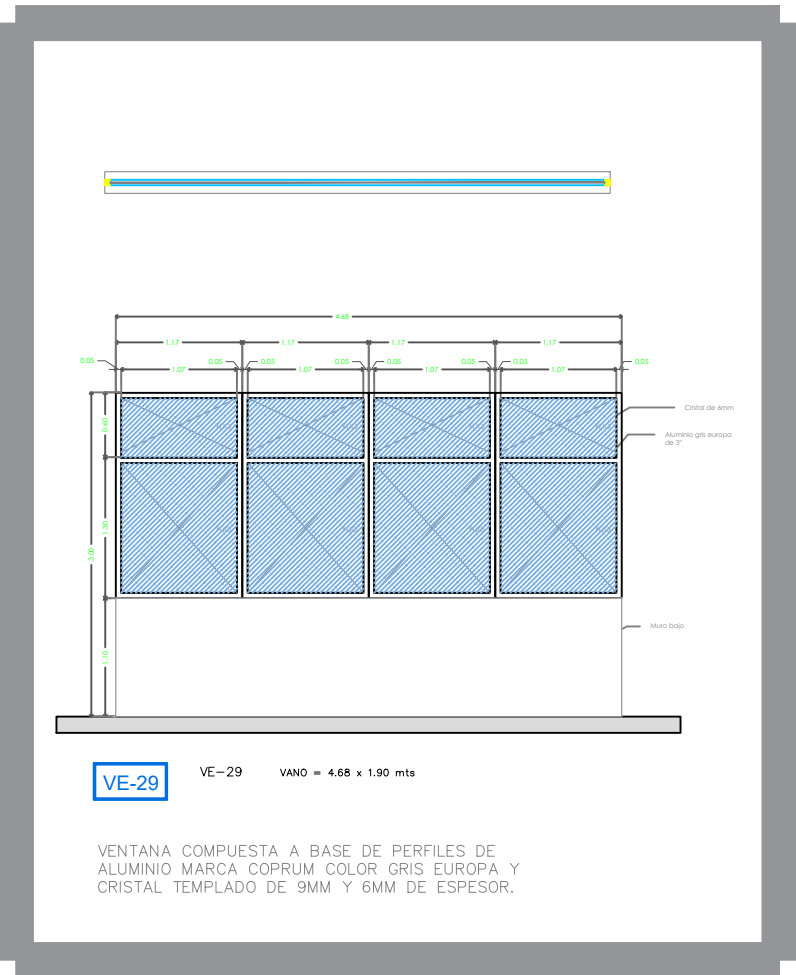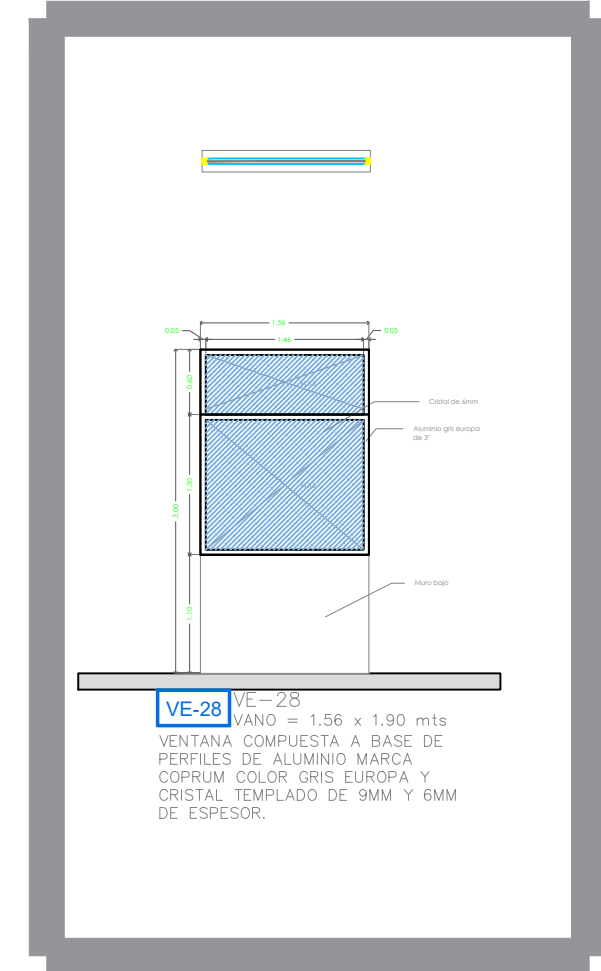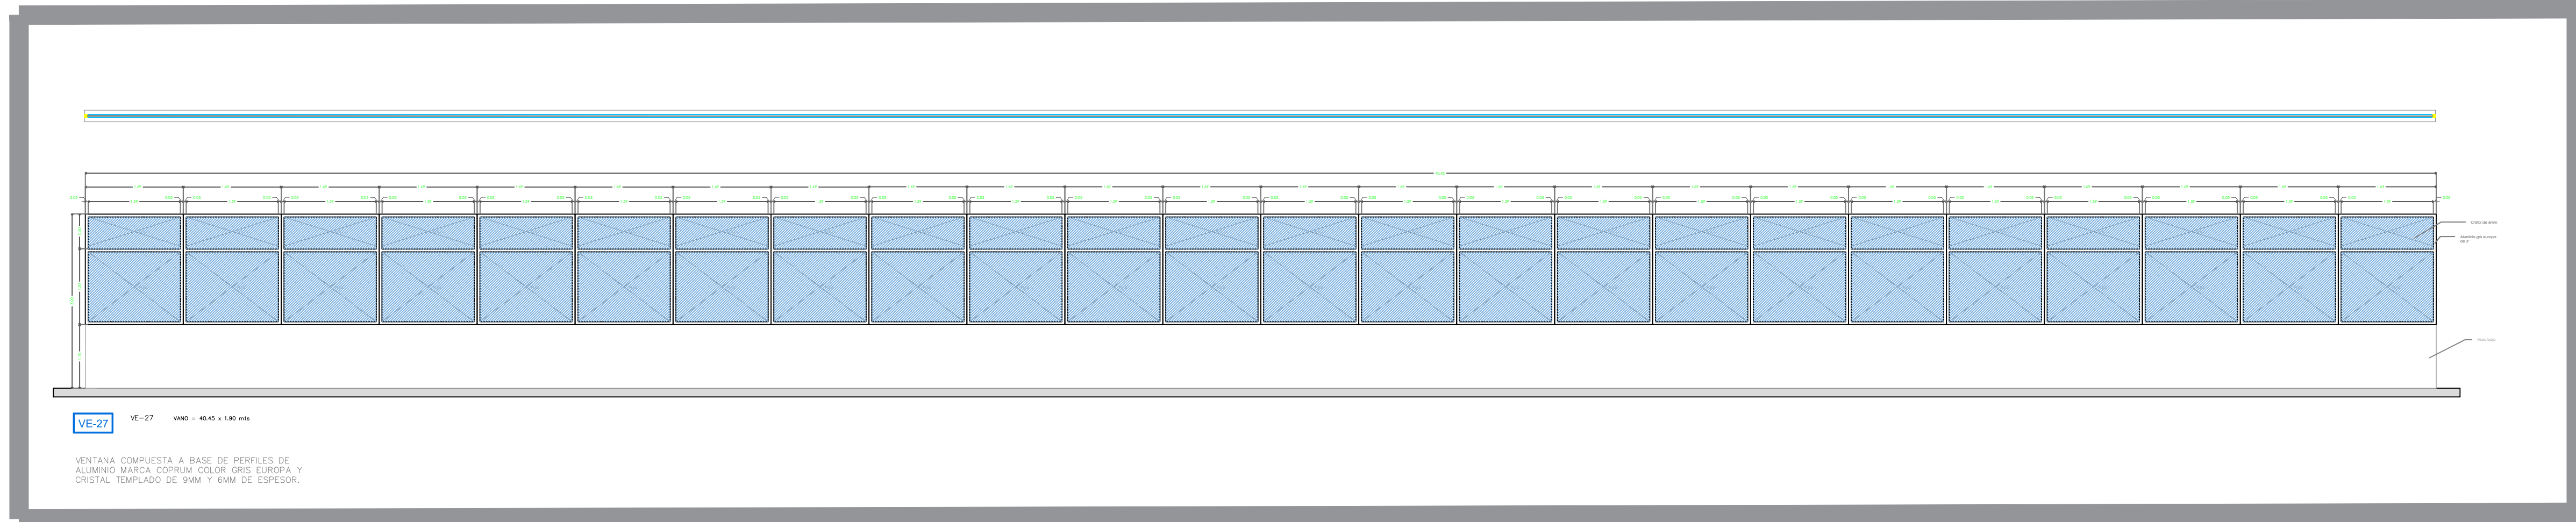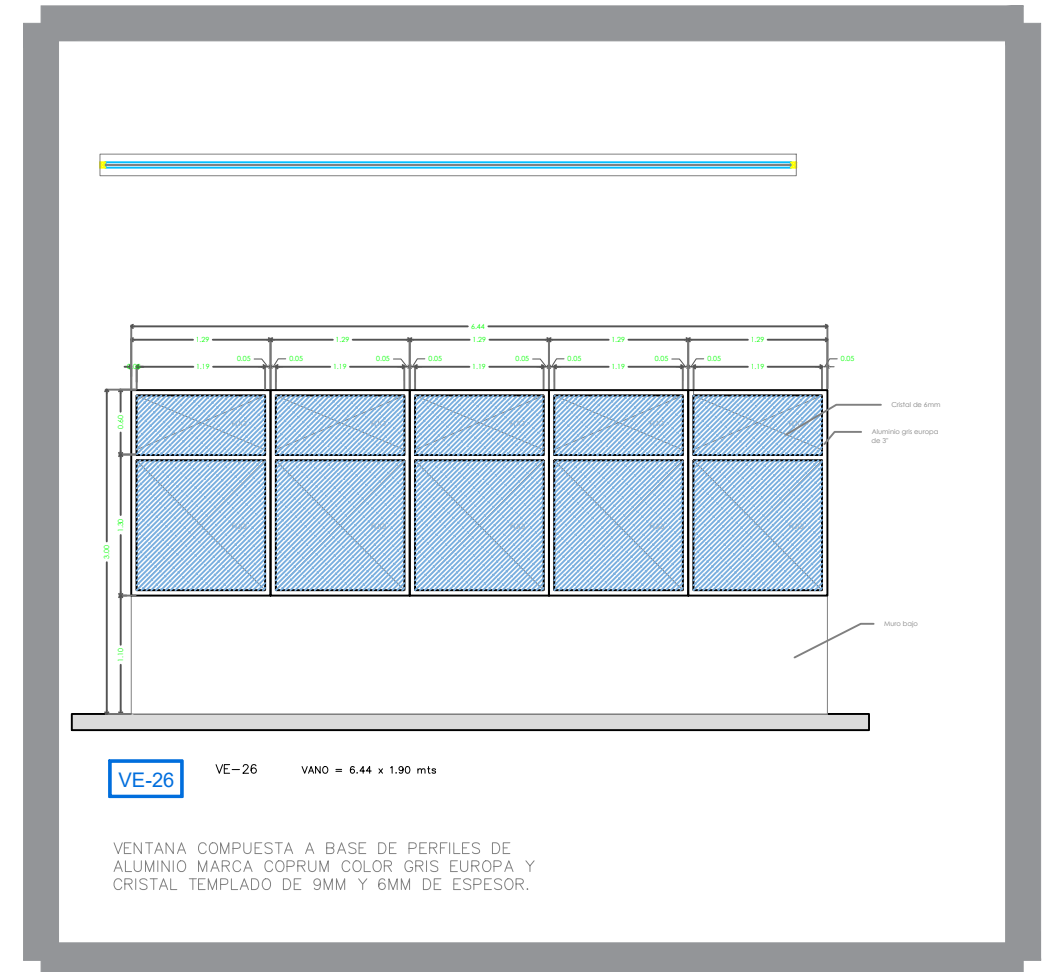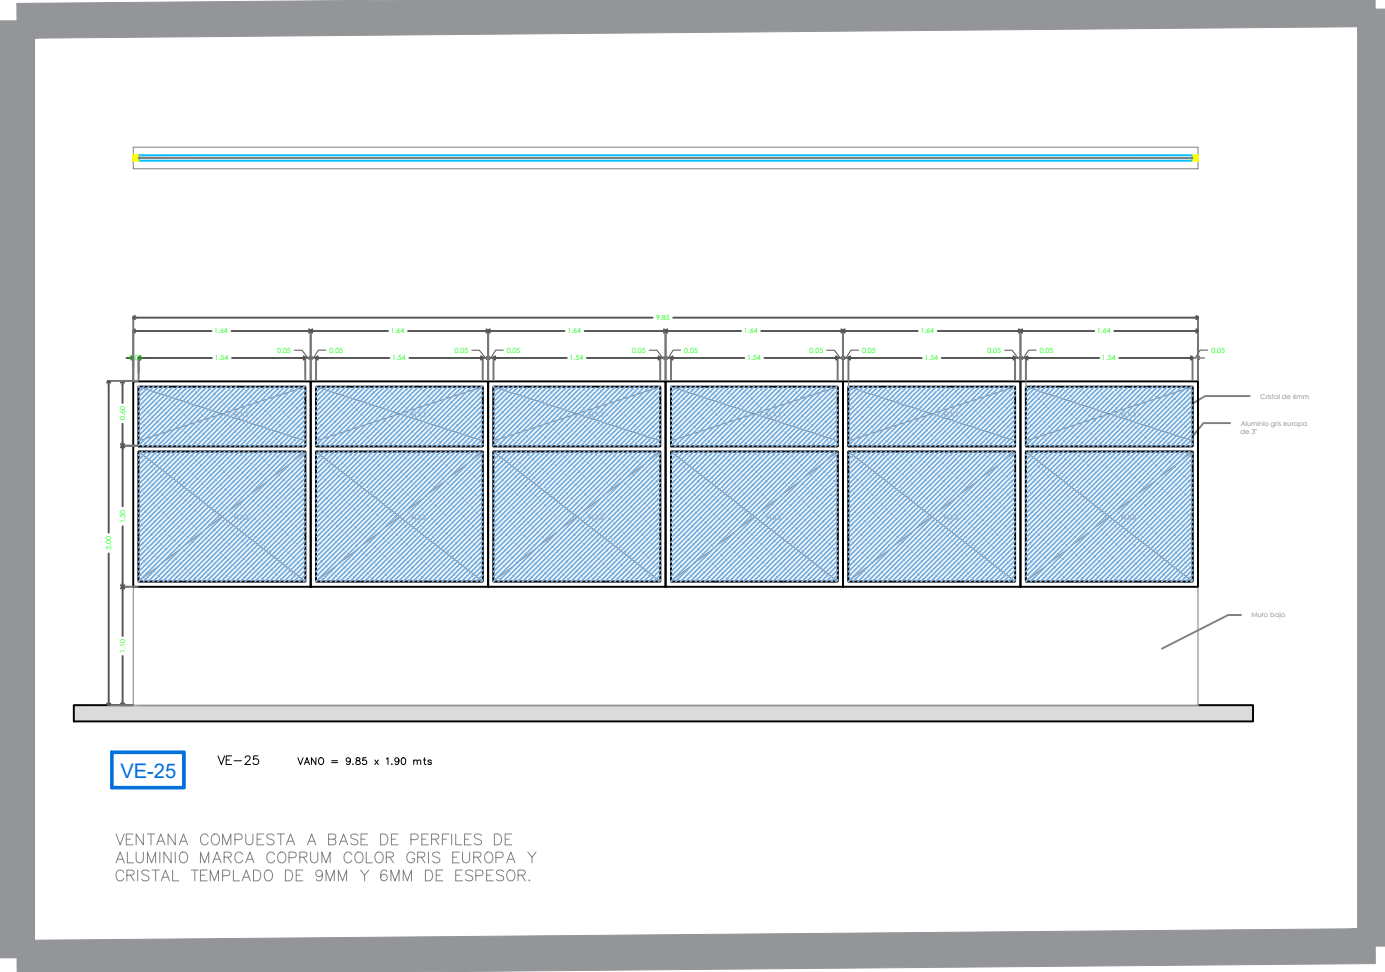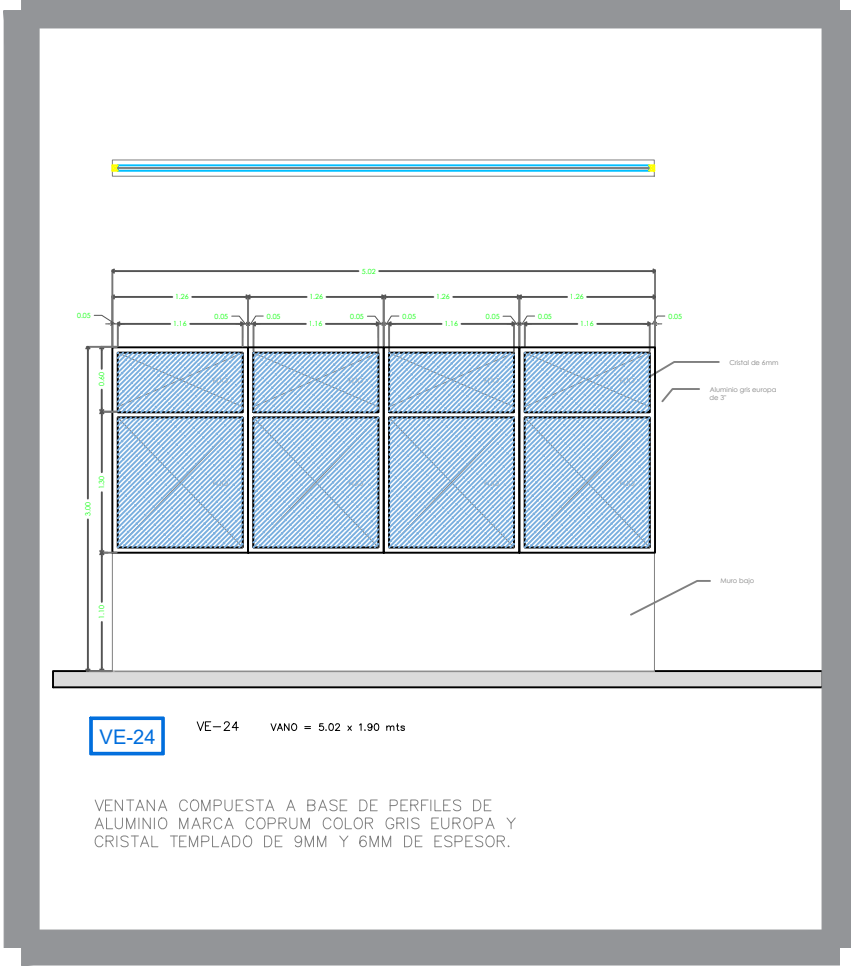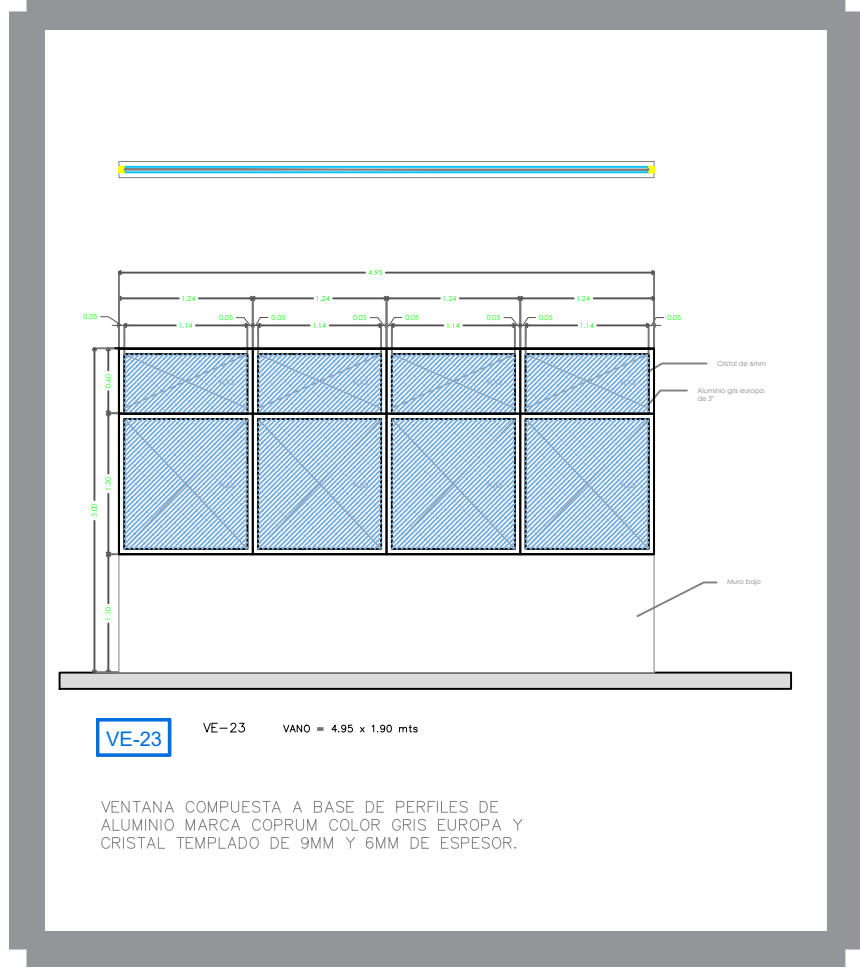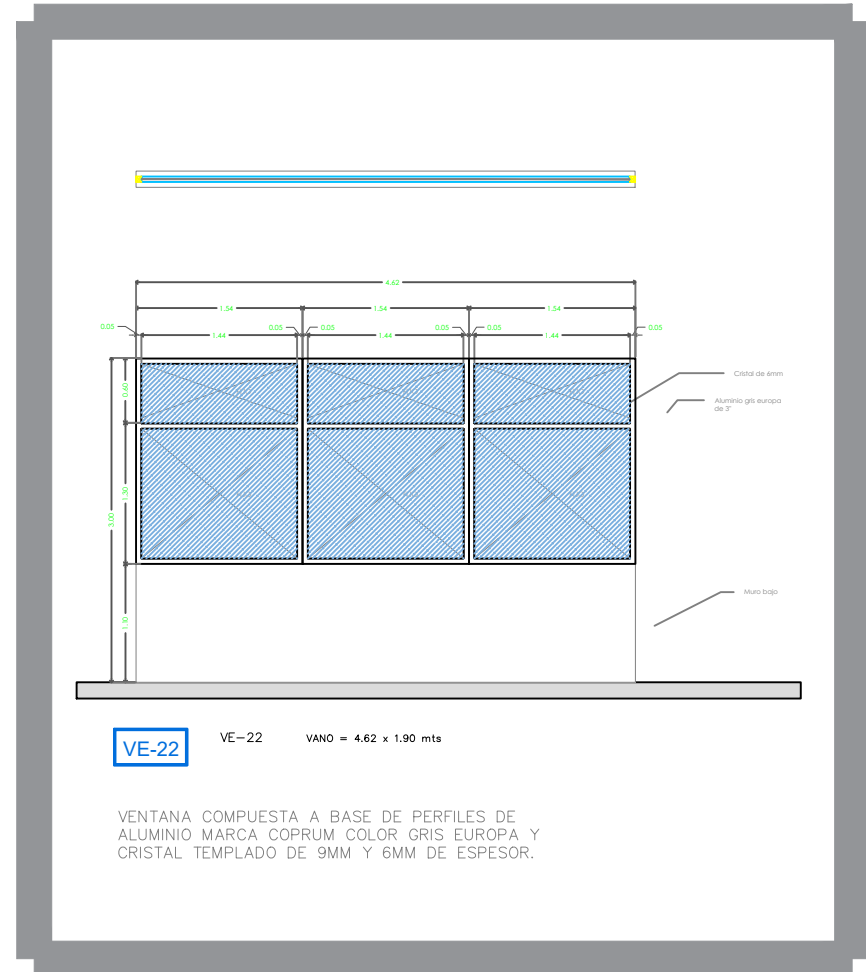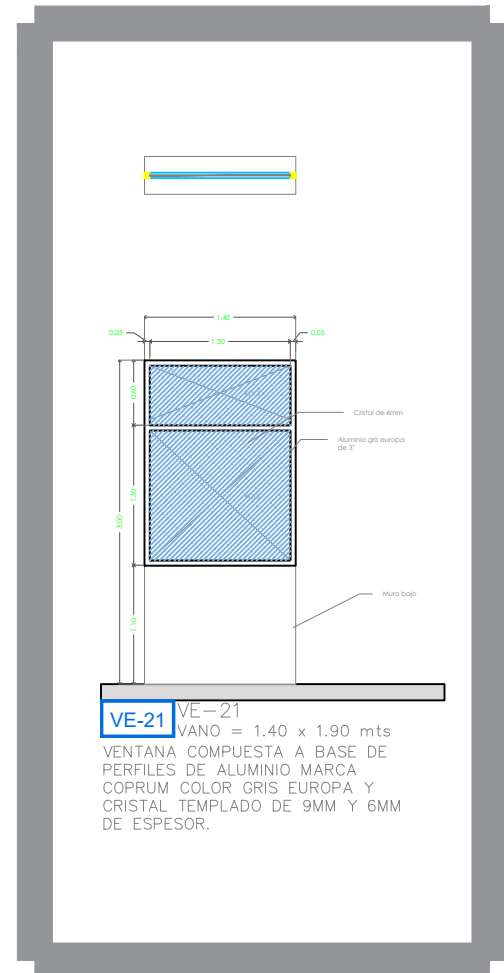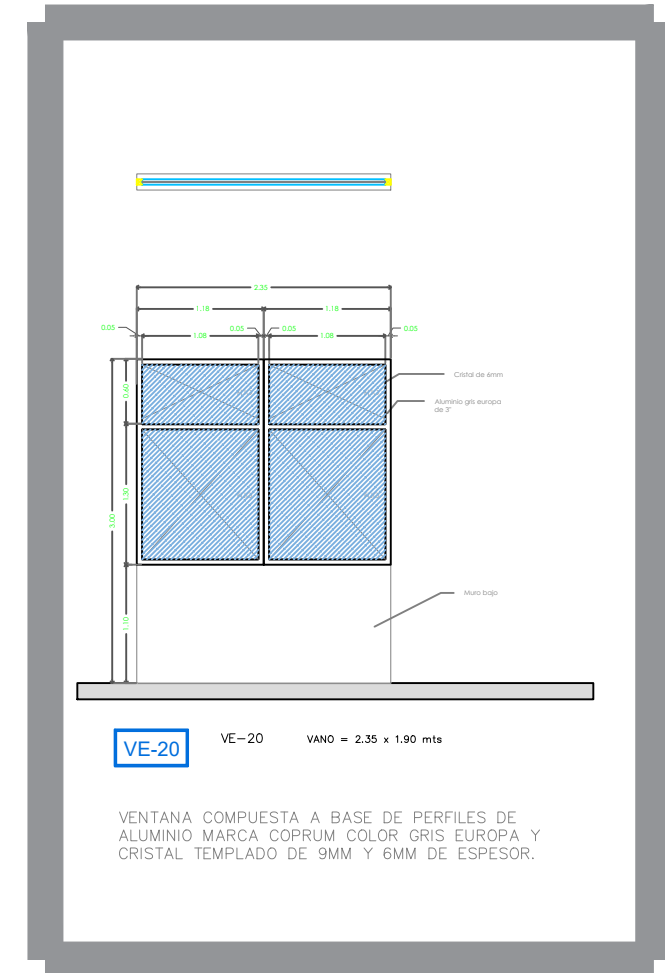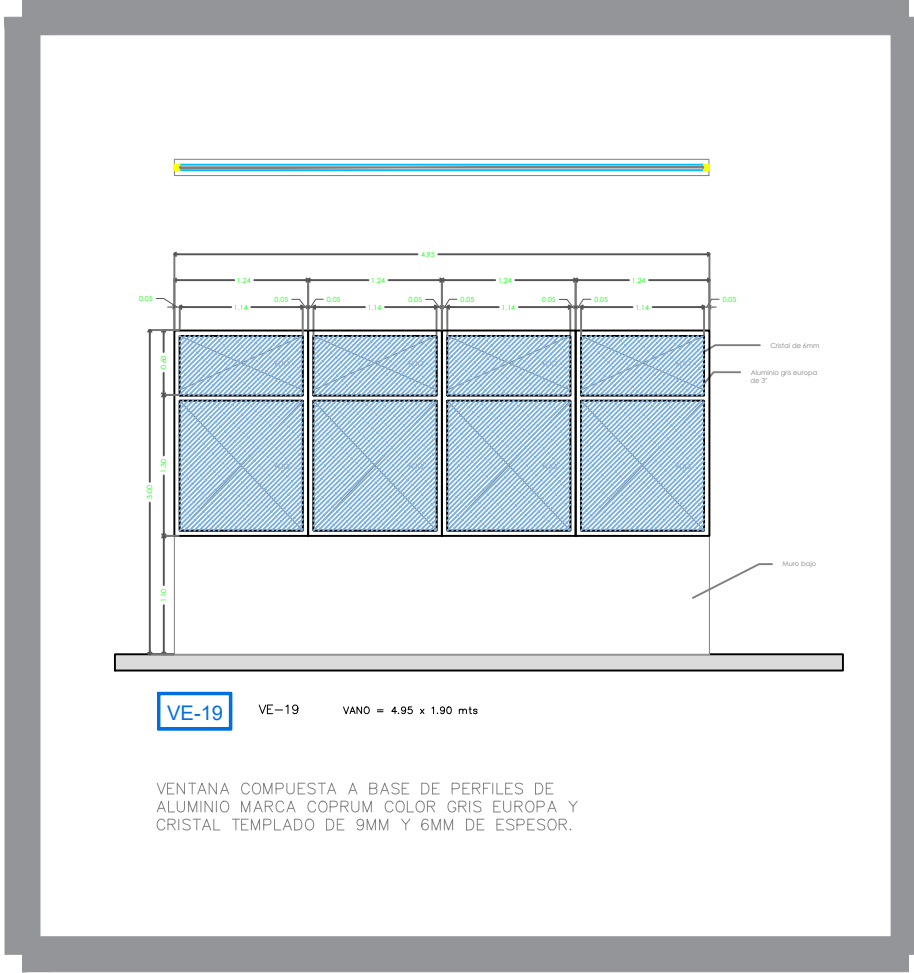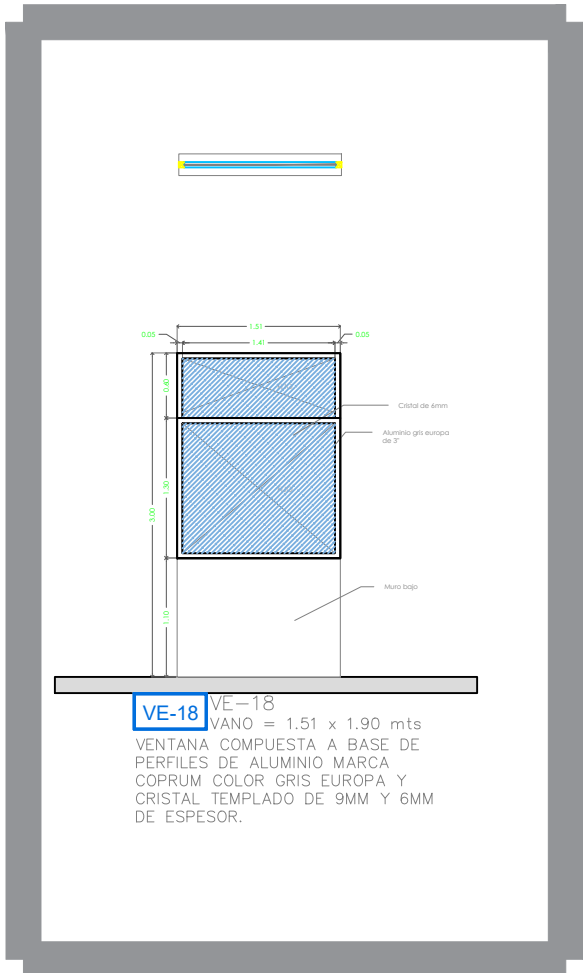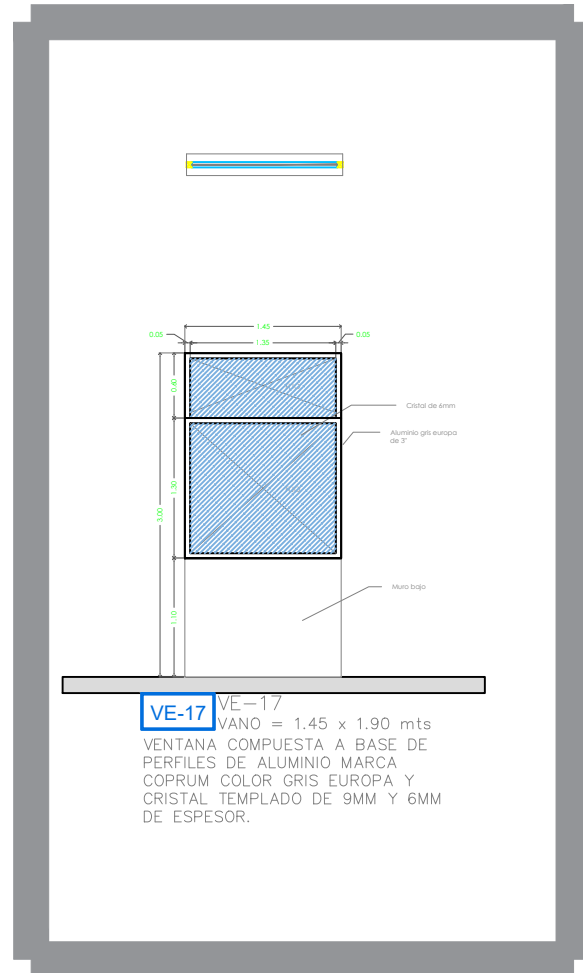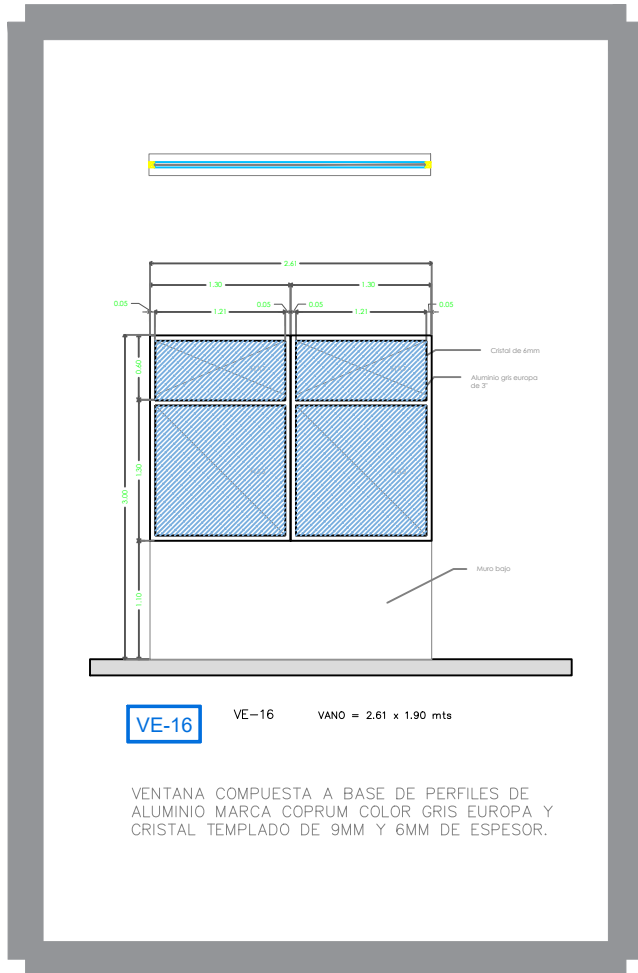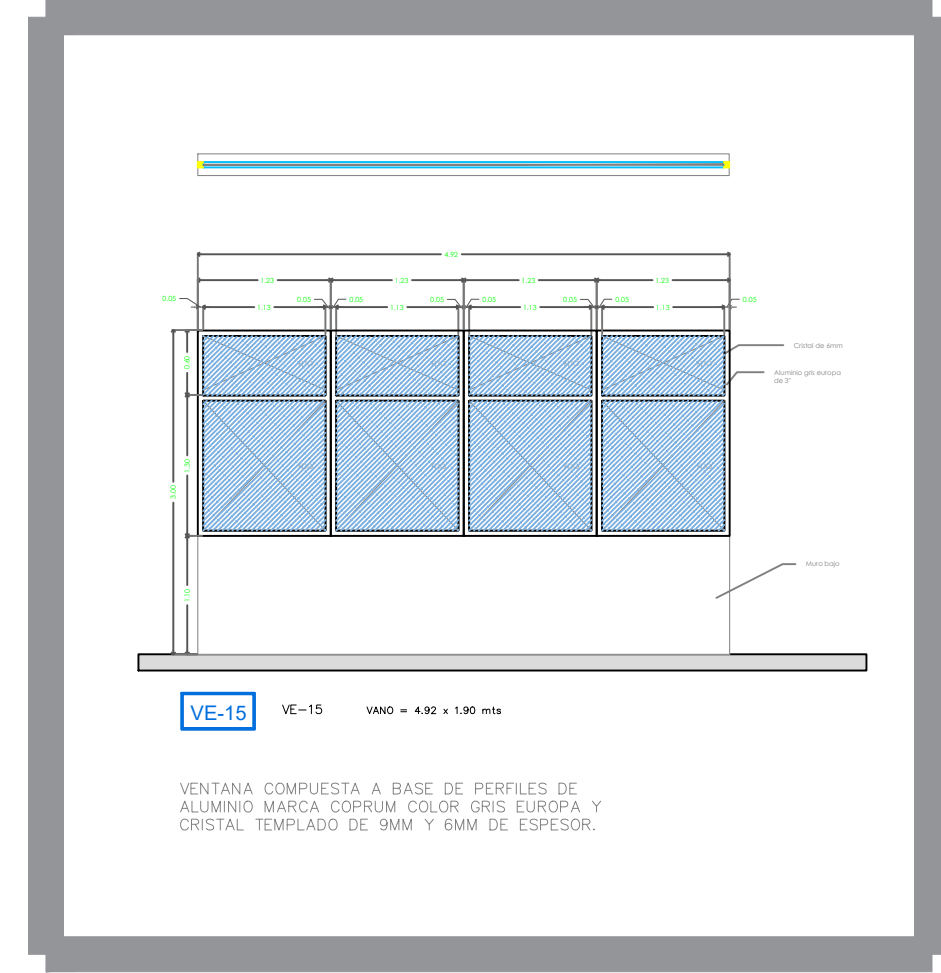

NOTAS:

VALIDACIÓN TÉCNICA	Validado
Dr. Héctor Raúl Pérez Gómez Secretario de Salud Jalisco	
Dr. Héctor Hugo Bravo Hernández Director General del OPD Servicios de Salud Jalisco	
Dr. Enrique Rábago Solorio Director del Hospital General de Occidente	
Dr. Sergio Quintero Luce Coordinador de Salud Municipal de Secretaría de Salud Jalisco	

AUTORIZACIÓN:
Ing. David Miguel Zamora Bueno Secretario de Infraestructura y Obra Pública del Estado de Jalisco
Ing. Joel Iván Zuñiga Gasalvez Director General de Proyectos de Ingeniería

DATOS GENERALES
Localización: Av. Zoquipan 105, Seattle, CP 4517, Zapopan, Jalisco.

PROYECTO:
REHABILITACIÓN DE LAS ÁREAS DE HOSPITALIZACIÓN DE ESCOLARES NIÑAS Y PREESCOLARES Y TERAPIA INTERMEDIA DEL ÁREA DE PEDIATRÍA EN EL TERCER NIVEL DEL HOSPITAL GENERAL DE OCCIDENTE CLUES JCSSA07066 (HOSPITAL ZOQUIPAN), EN EL MUNICIPIO DE ZAPOCAN, JALISCO.

CONTENIDO:
PLANTA ARQUITECTÓNICA NIVEL 3 ACABADOS EN ALUMINIO Y CRISTALES

ESCALA:	FECHA:	CLAVE DE PLANO:
S/E	SEPTIEMBRE 2026	ACA-ALYCR-03



HOSPITAL GENERAL DE OCCIDENTE SIOP-E-SMA-OB-LP-0774-2026