
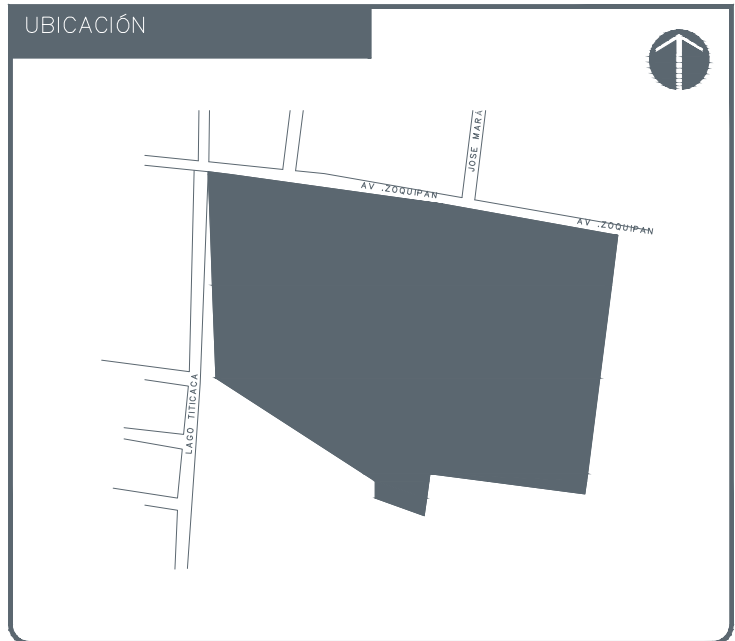


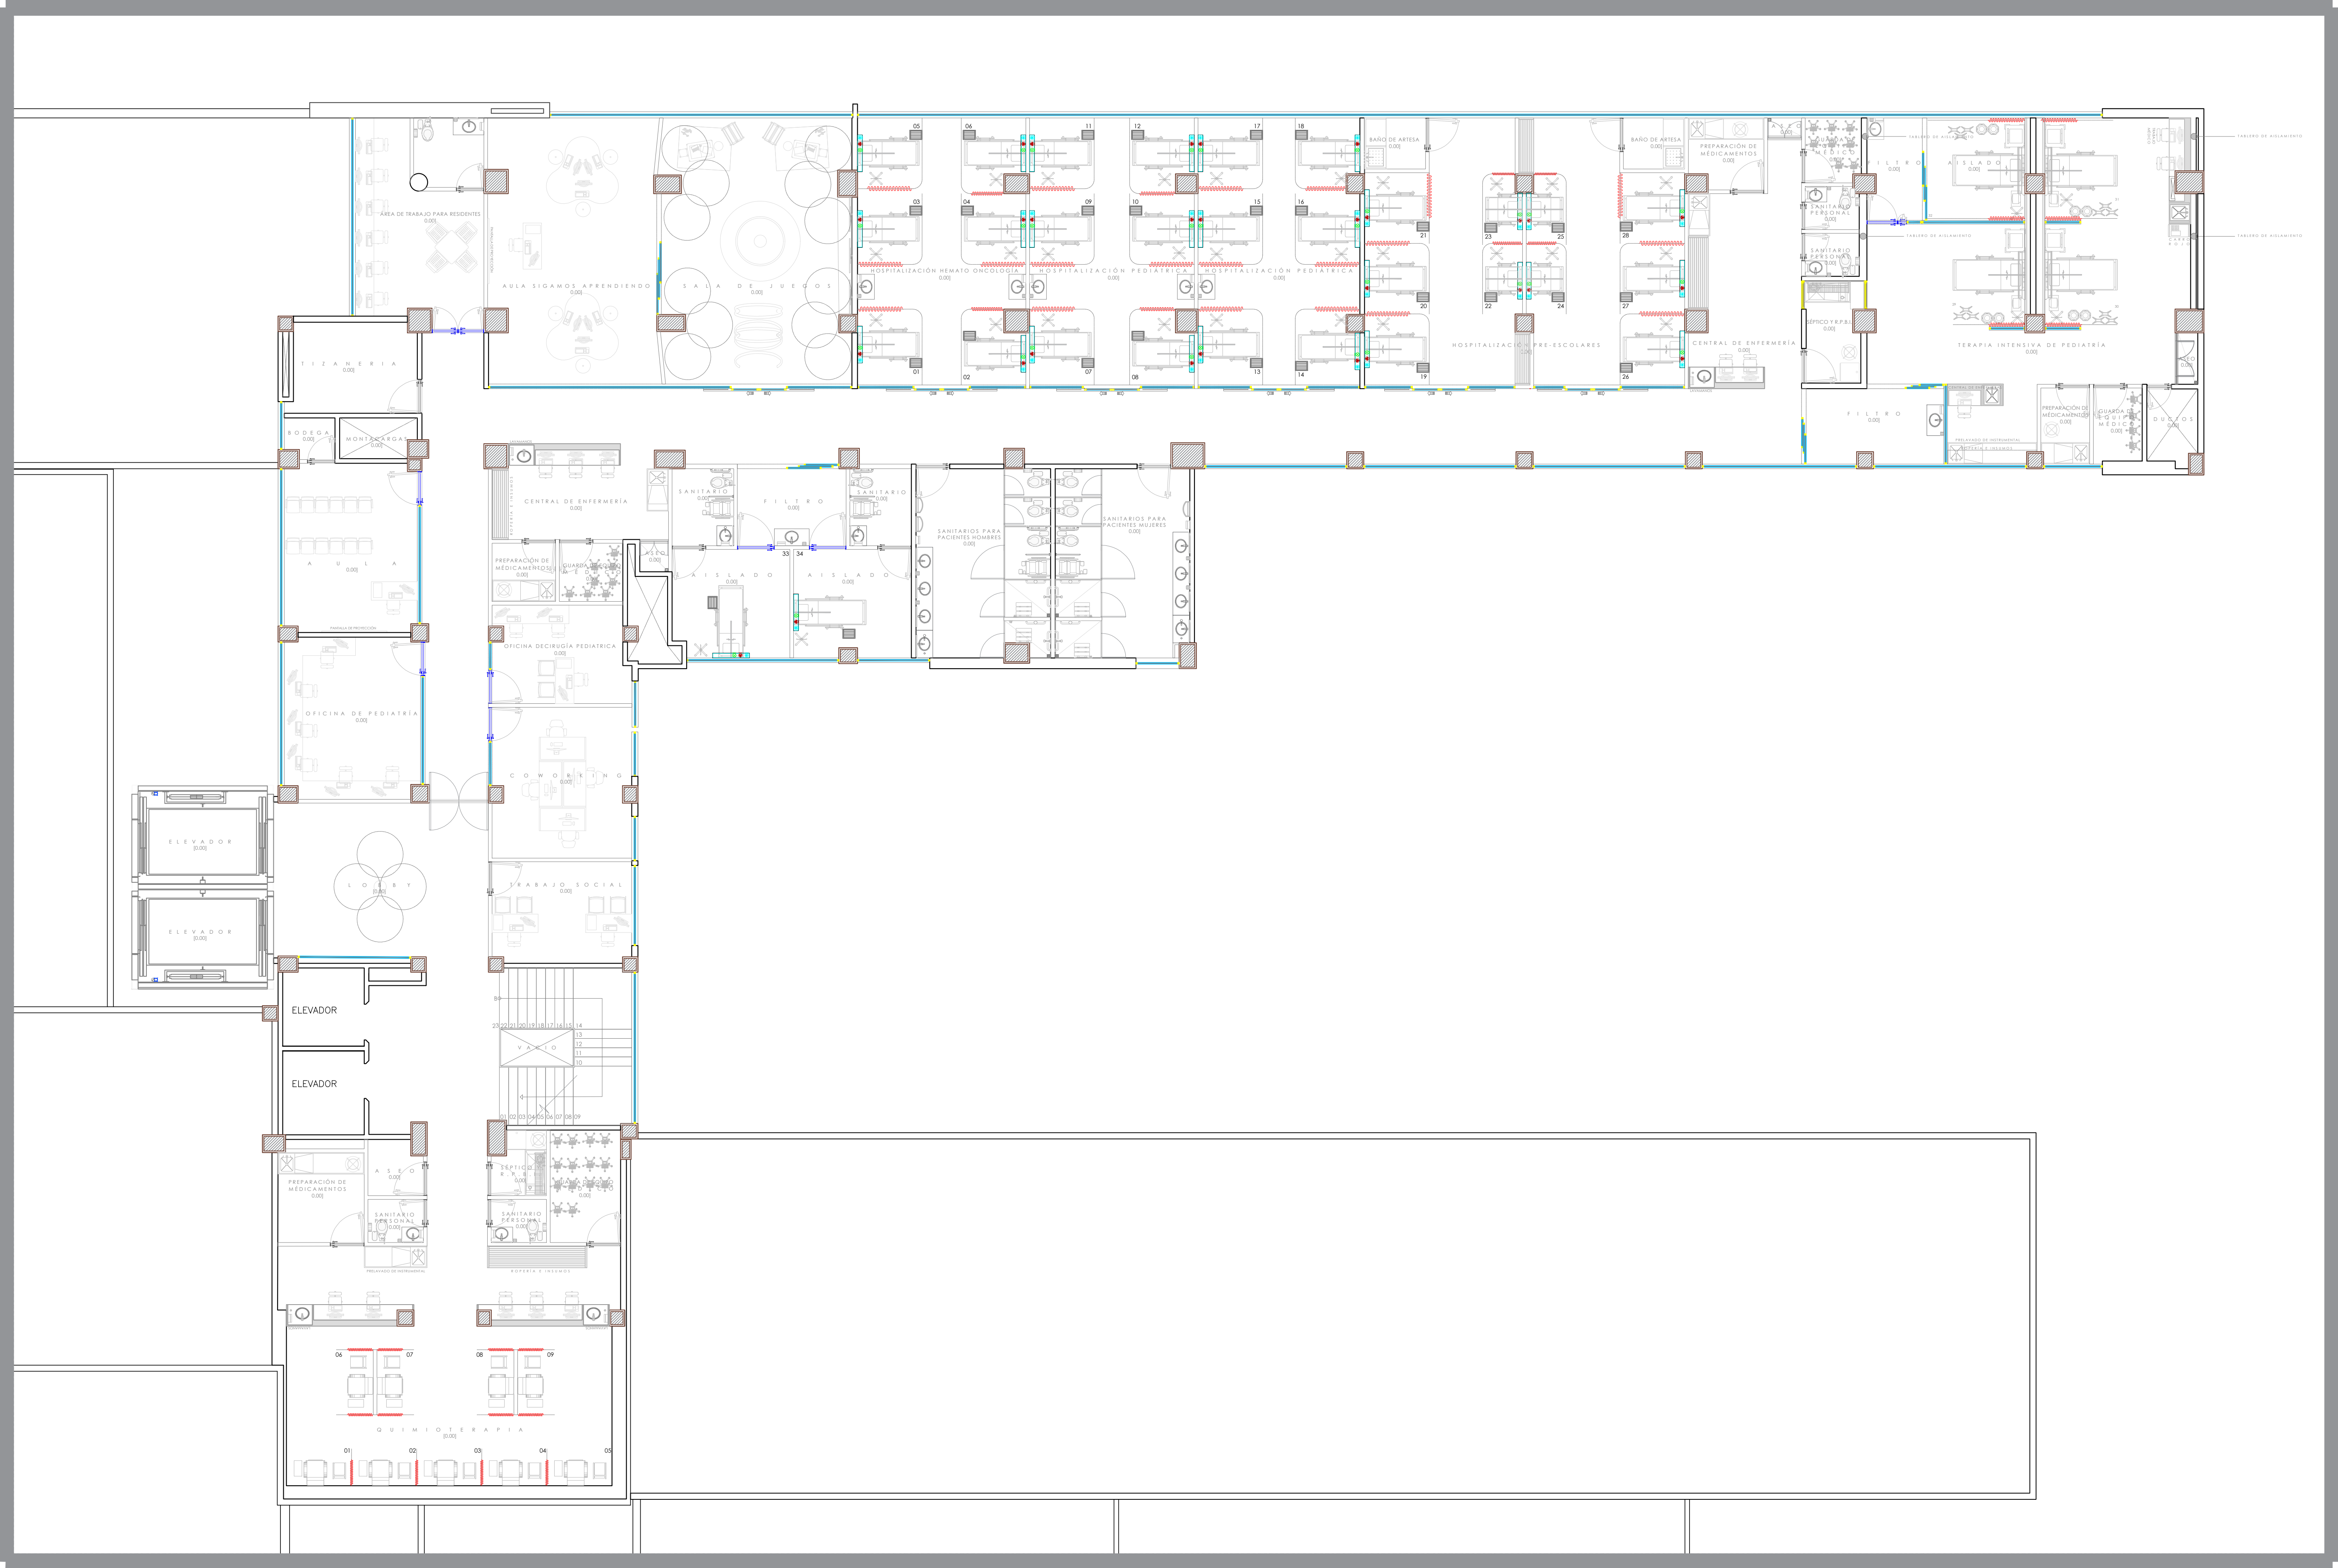

NOTAS:

VALIDACIÓN TÉCNICA

Dr. Héctor Raúl Pérez Gómez
Secretario de Salud Jalisco

Dr. Héctor Hugo Bravo Hernández
Director General del OPD Servicios de Salud Jalisco

Dr. Enrique Rábago Solorio
Director del Hospital General de Occidente

Dr. Sergio Quintero Luce
Coordinador de Salud Municipal de Secretaría de Salud Jalisco

AUTORIZACIÓN:

Ing. David Miguel Zamora Bueno
Secretario de Infraestructura y Obra Pública del Estado de Jalisco

Ing. Joel Iván Zúñiga Gosálvez
Director General de Proyectos de Ingeniería

DATOS GENERALES

Localización: Av. Zoquipán 105, Seattle, CP 4517, Zapopan, Jalisco.

PROYECTO:

REHABILITACIÓN DE LAS ÁREAS DE HOSPITALIZACIÓN DE ESCOLARES NIÑAS Y PREESCOLARES Y TERAPIA INTERMEDIA DEL ÁREA DE PEDIATRÍA EN EL TERCER NIVEL DEL HOSPITAL GENERAL DE OCCIDENTE CLUES JCSA007066 (HOSPITAL ZOQUIPAN), EN EL MUNICIPIO DE ZAPOPAN, JALISCO.

CONTENIDO:

PLANTA ARQUITECTÓNICA TERCER NIVEL

ESCALA: 1:200

FECHA: SEPTIEMBRE 2026

CLAVE DE PLANO: ARQ-N3-01



HOSPITAL GENERAL DE OCCIDENTE SIOP-E-SMA-OB-LP-0774-2026