

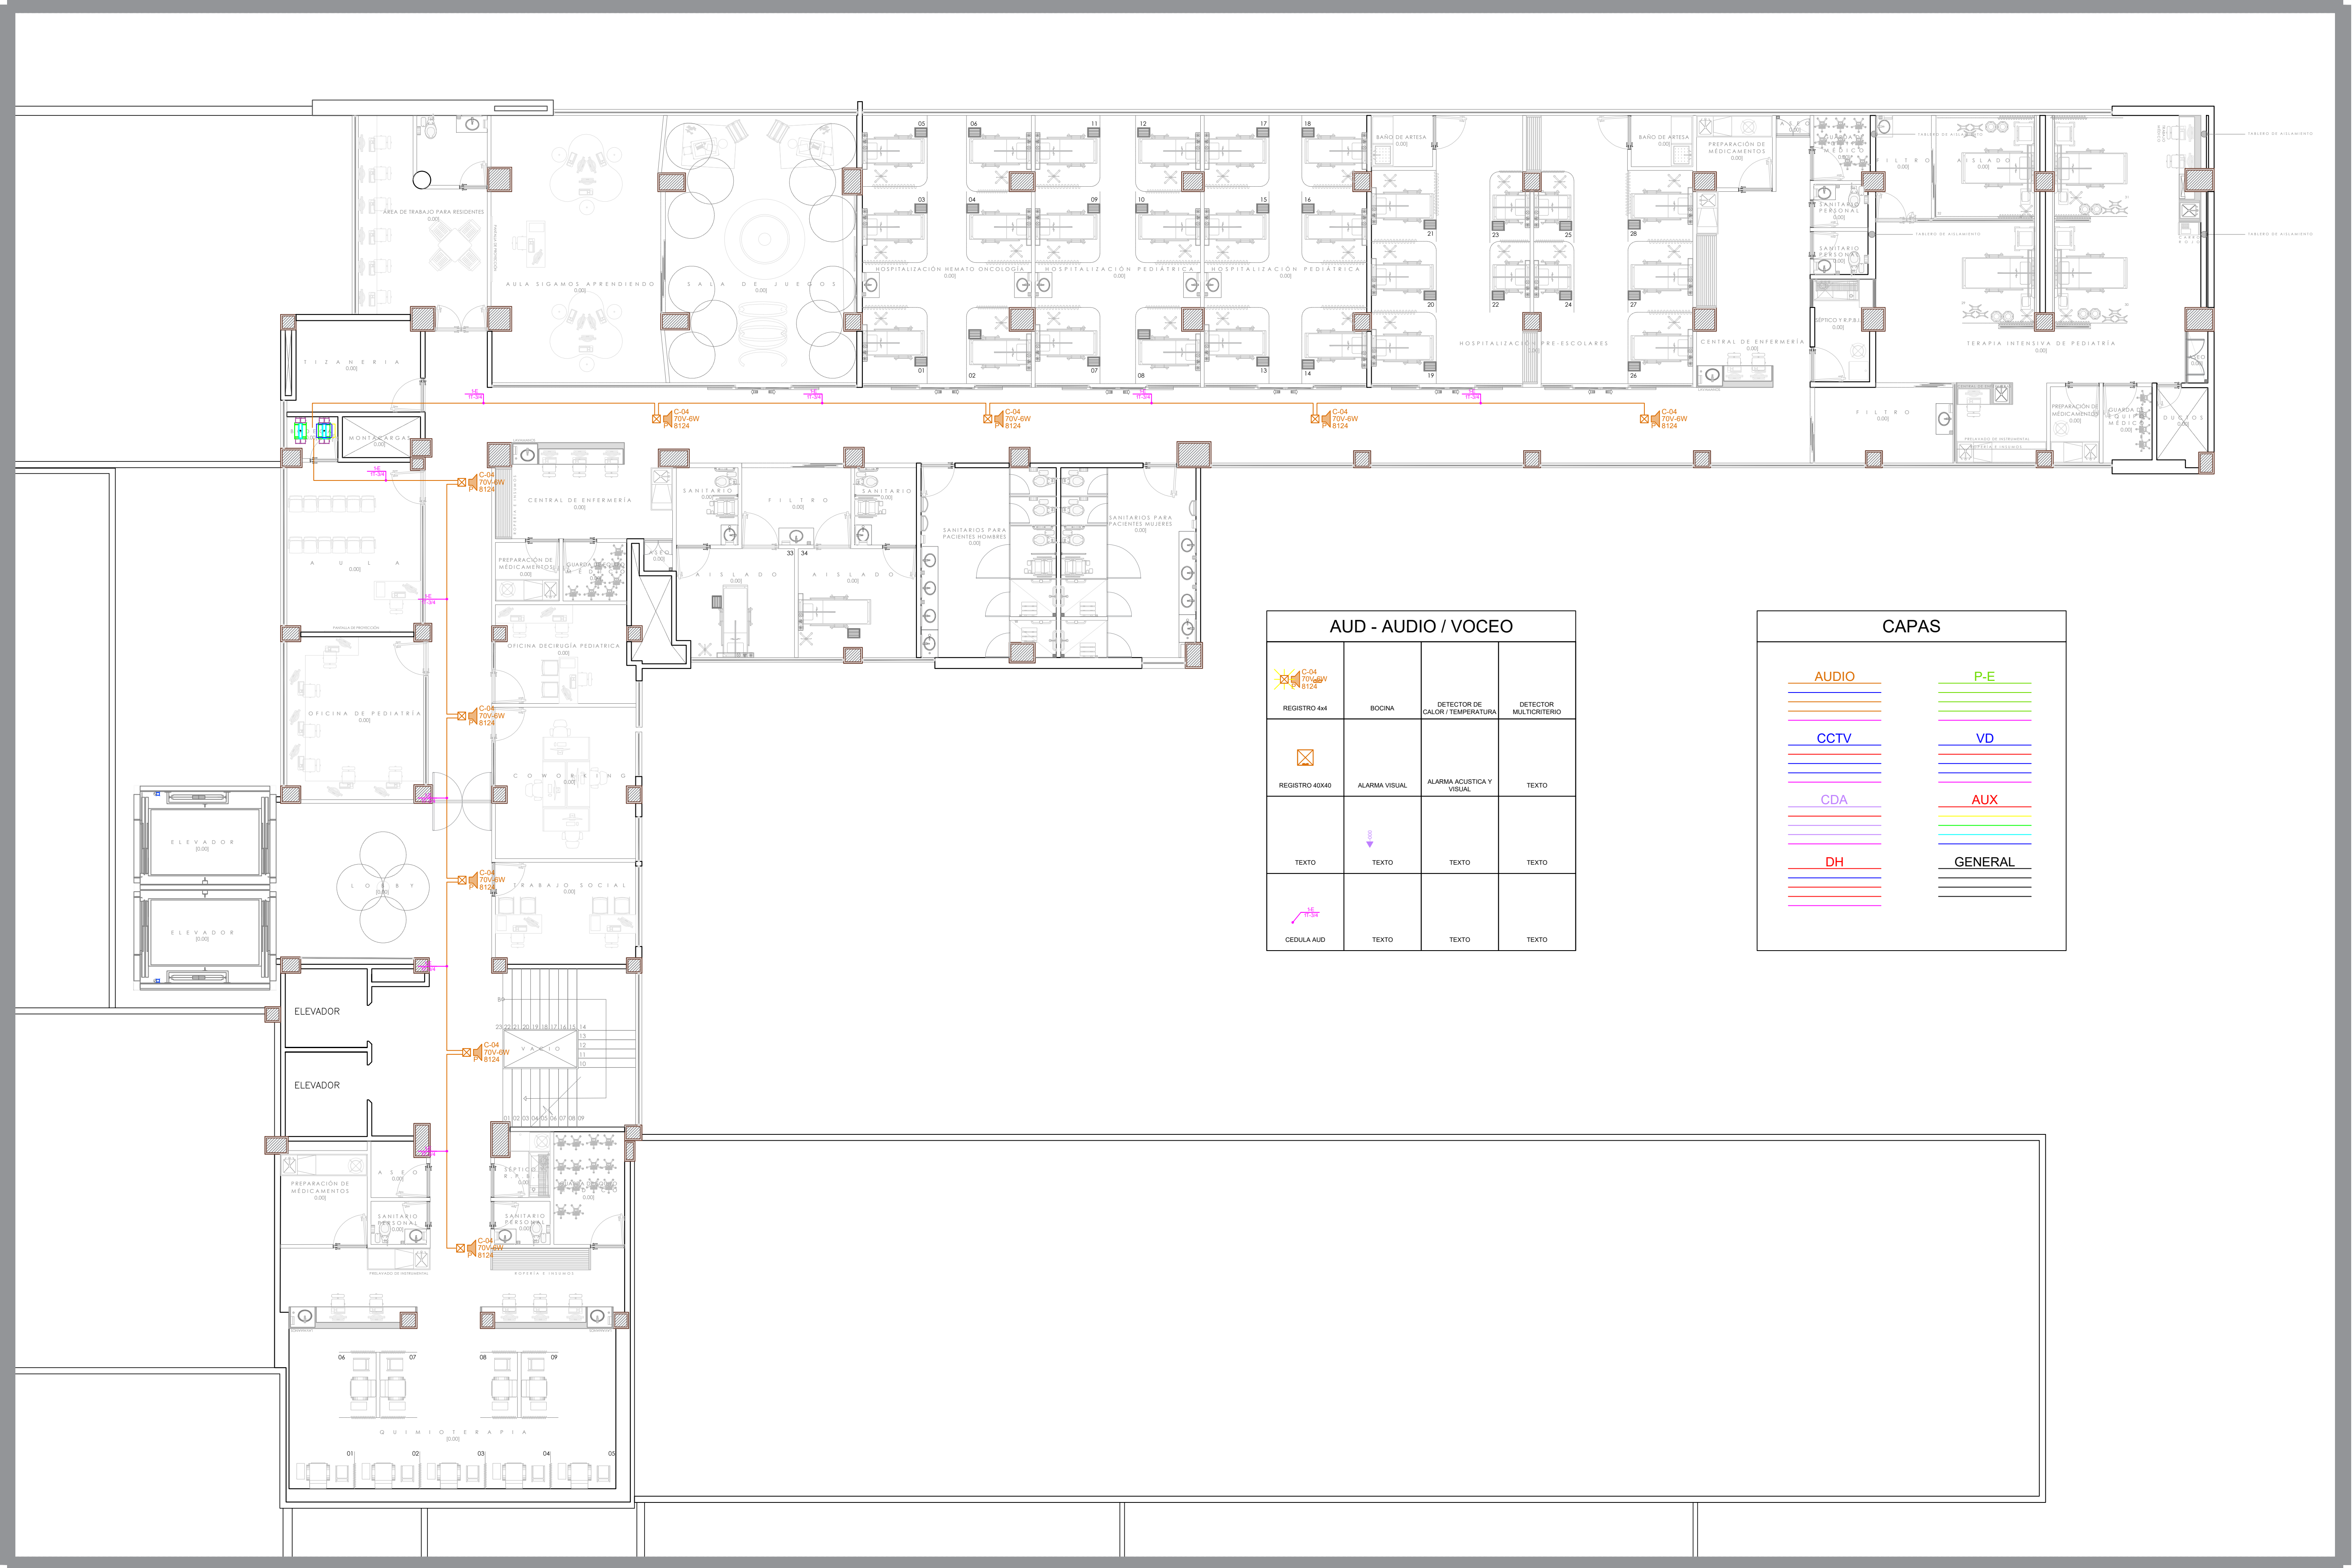
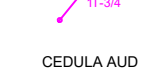


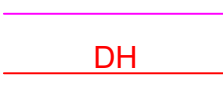


AUD - AUDIO / VOCEO			
 REGISTRO 4x4	BOCINA	DETECTOR DE CALOR / TEMPERATURA	DETECTOR MULTICRISTERO
 REGISTRO 40x40	ALARMA VISUAL	ALARMA ACUSTICA Y VISUAL	TEXTO
TEXTO	 TEXTO	TEXTO	TEXTO
 CEDULA AUD	TEXTO	TEXTO	TEXTO

CAPAS	
AUDIO	P-E
	
CCTV	VD
	
CDA	AUX
	
DH	GENERAL
	

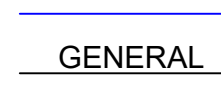

JALISCO
GOBIERNO DEL ESTADO

UBICACIÓN

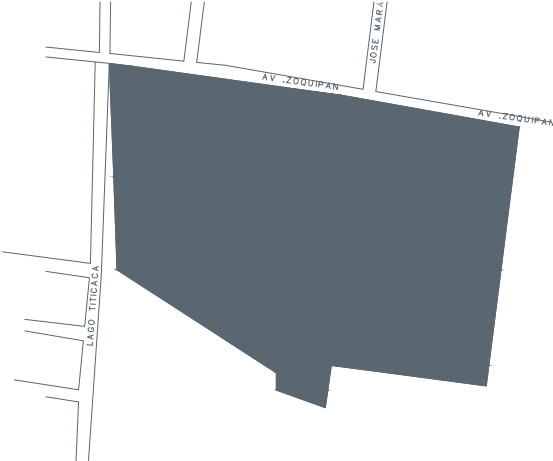

NOTAS:

VALIDACIÓN TÉCNICA

Dr. Héctor Raúl Pérez Gómez
Secretario de Salud Jalisco

Dr. Héctor Hugo Bravo Hernández
Director General del OPD Servicios de Salud Jalisco

Dr. Enrique Rábago Salorio
Director del Hospital General de Occidente

Dr. Sergio Quintero Luce
Coordinador de Salud Municipal de Secretaría de Salud Jalisco

AUTORIZACIÓN:

Ing. David Miguel Zamora Bueno
Secretario de Infraestructura y Obra Pública del Estado de Jalisco

Ing. Joel Iván Zuñiga Gosálvez
Director General de Proyectos de Ingeniería

DATOS GENERALES

Localización: Av. Zoquipan 105, Seattle, CP 4517, Zapopan, Jalisco.

PROYECTO:

REHABILITACIÓN DE LAS ÁREAS DE HOSPITALIZACIÓN DE ESCOLARES NIÑAS Y PREESCOLARES Y TERAPIA INTERMEDIA DEL ÁREA DE PEDIATRÍA EN EL TERCER NIVEL DEL HOSPITAL GENERAL DE OCCIDENTE CLUES JCSSA007066 (HOSPITAL ZOQUIPAN), EN EL MUNICIPIO DE ZAPOPAN, JALISCO.

CONTENIDO:

AUDIO / VOCEO

ESCALA:

1:200

FECHA:

SEPTIEMBRE 2026

CLAVE DE PLANO:

AUD-N3-01



HOSPITAL GENERAL DE OCCIDENTE SIOP-E-SMA-OB-LP-0774-2026