


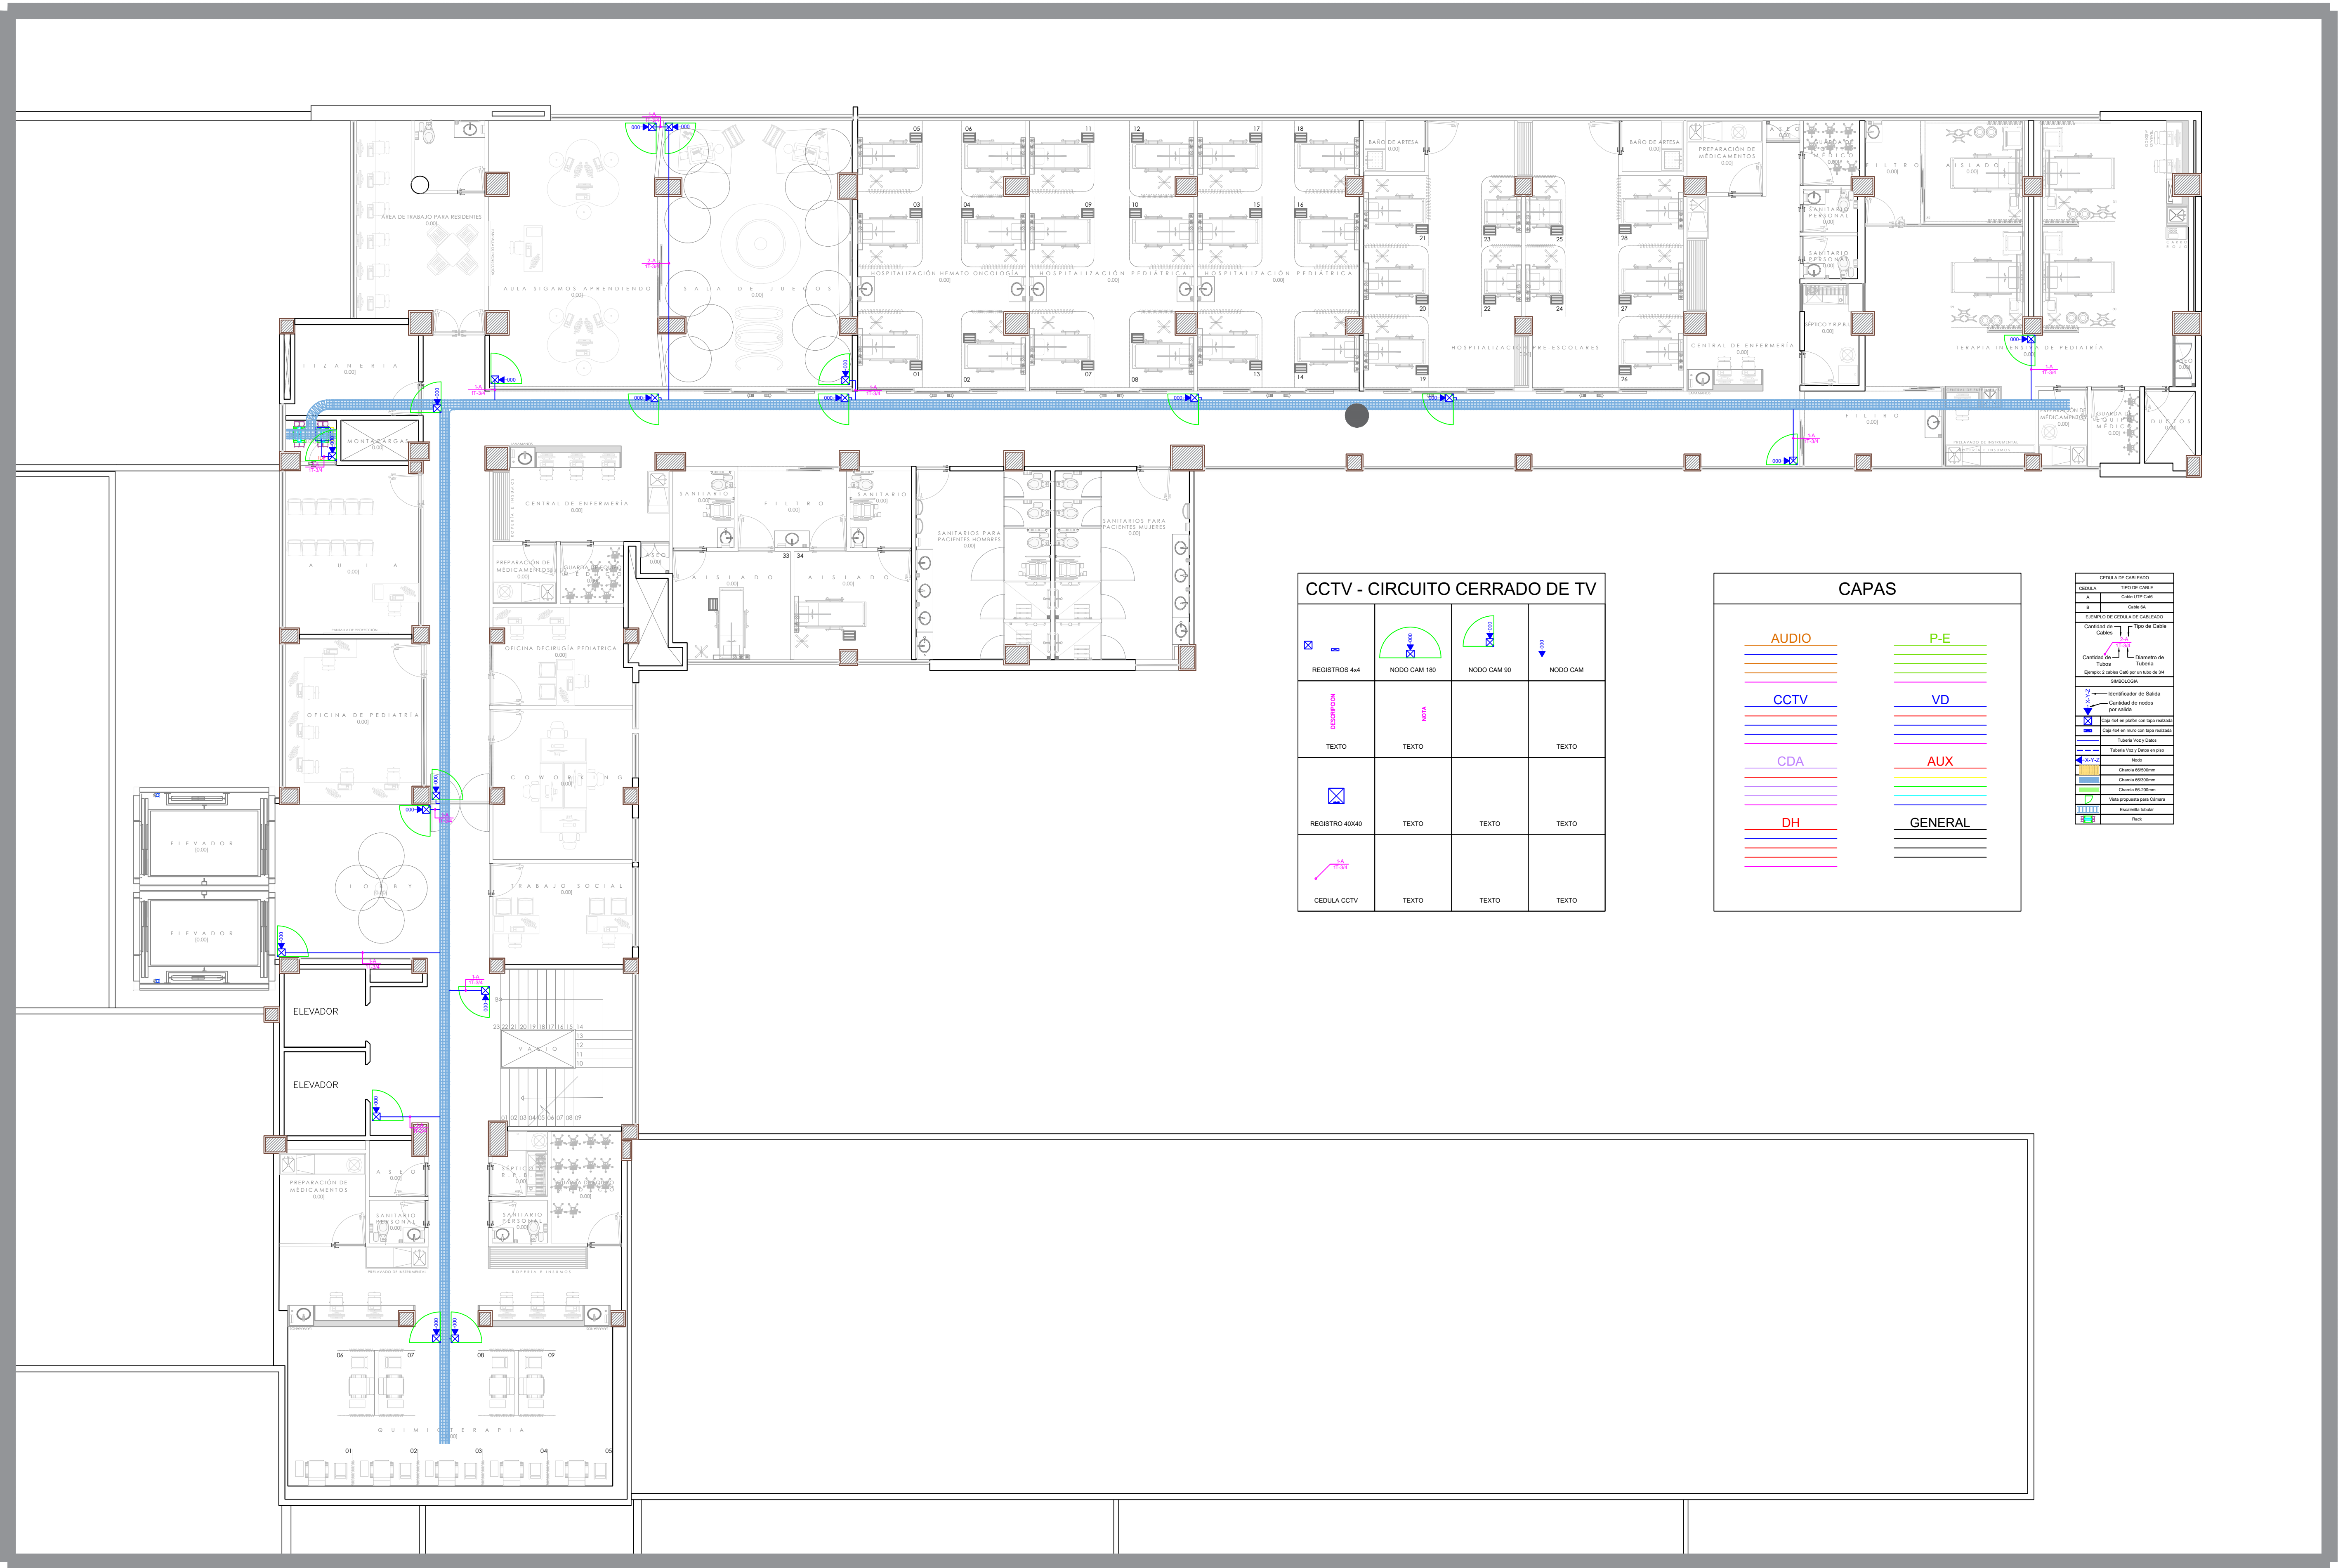

CCTV - CIRCUITO CERRADO DE TV			
 REGISTROS 444	 NODO CAM 180	 NODO CAM 90	 NODO CAM
TEXTO	TEXTO		TEXTO
 REGISTRO 40X40	TEXTO	TEXTO	TEXTO
 CEDULA CCTV	TEXTO	TEXTO	TEXTO

CAPAS	
AUDIO	P-E
CCTV	VD
CDA	AUX
DH	GENERAL


CEDULA DE CABLEADO	

HOSPITAL GENERAL DE OCCIDENTE SIOP-E-SMA-OB-LP-0774-2026



JALISCO
GOBIERNO DEL ESTADO

UBICACIÓN

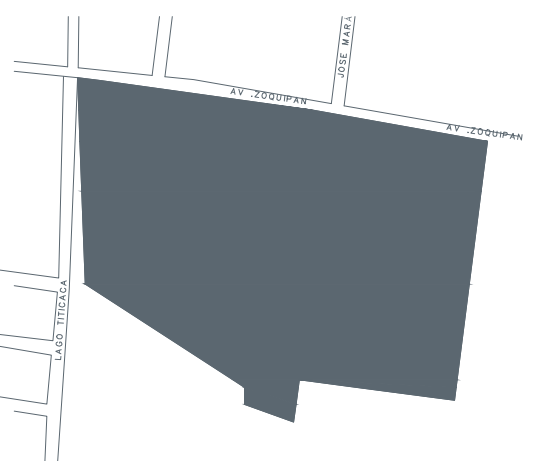

NOTAS:

VALIDACIÓN TÉCNICA	FECHA
Dr. Héctor Raúl Pérez Gómez Secretario de Salud Jalisco	
Dr. Héctor Hugo Bravo Hernández Director General del OPD Servicios de Salud Jalisco	
Dr. Enrique Rábago Solorio Director del Hospital General de Occidente	
Dr. Sergio Quintero Luce Coordinador de Salud Municipal de Secretaría de Salud Jalisco	

AUTORIZACIÓN:

Ing. David Miguel Zamora Bueno
Secretario de Infraestructura y Obra Pública del Estado de Jalisco

Ing. Joel Iván Zuñiga Gasálvez
Director General de Proyectos de Ingeniería

DATOS GENERALES


PROYECTO:

REHABILITACIÓN DE LAS ÁREAS DE HOSPITALIZACIÓN DE ESCOLARES NIÑAS Y PREESCOLARES Y TERAPIA INTERMEDIA DEL ÁREA DE PEDIATRÍA EN EL TERCER NIVEL DEL HOSPITAL GENERAL DE OCCIDENTE CLUES JCSSA007066 (HOSPITAL ZOQUIPAN), EN EL MUNICIPIO DE ZAPOPAN, JALISCO.

CONTENIDO:

CCTV

ESCALA:	FECHA:	CLAVE DE PLANO:
1:200	SEPTIEMBRE 2026	CCTV-N3-01

