

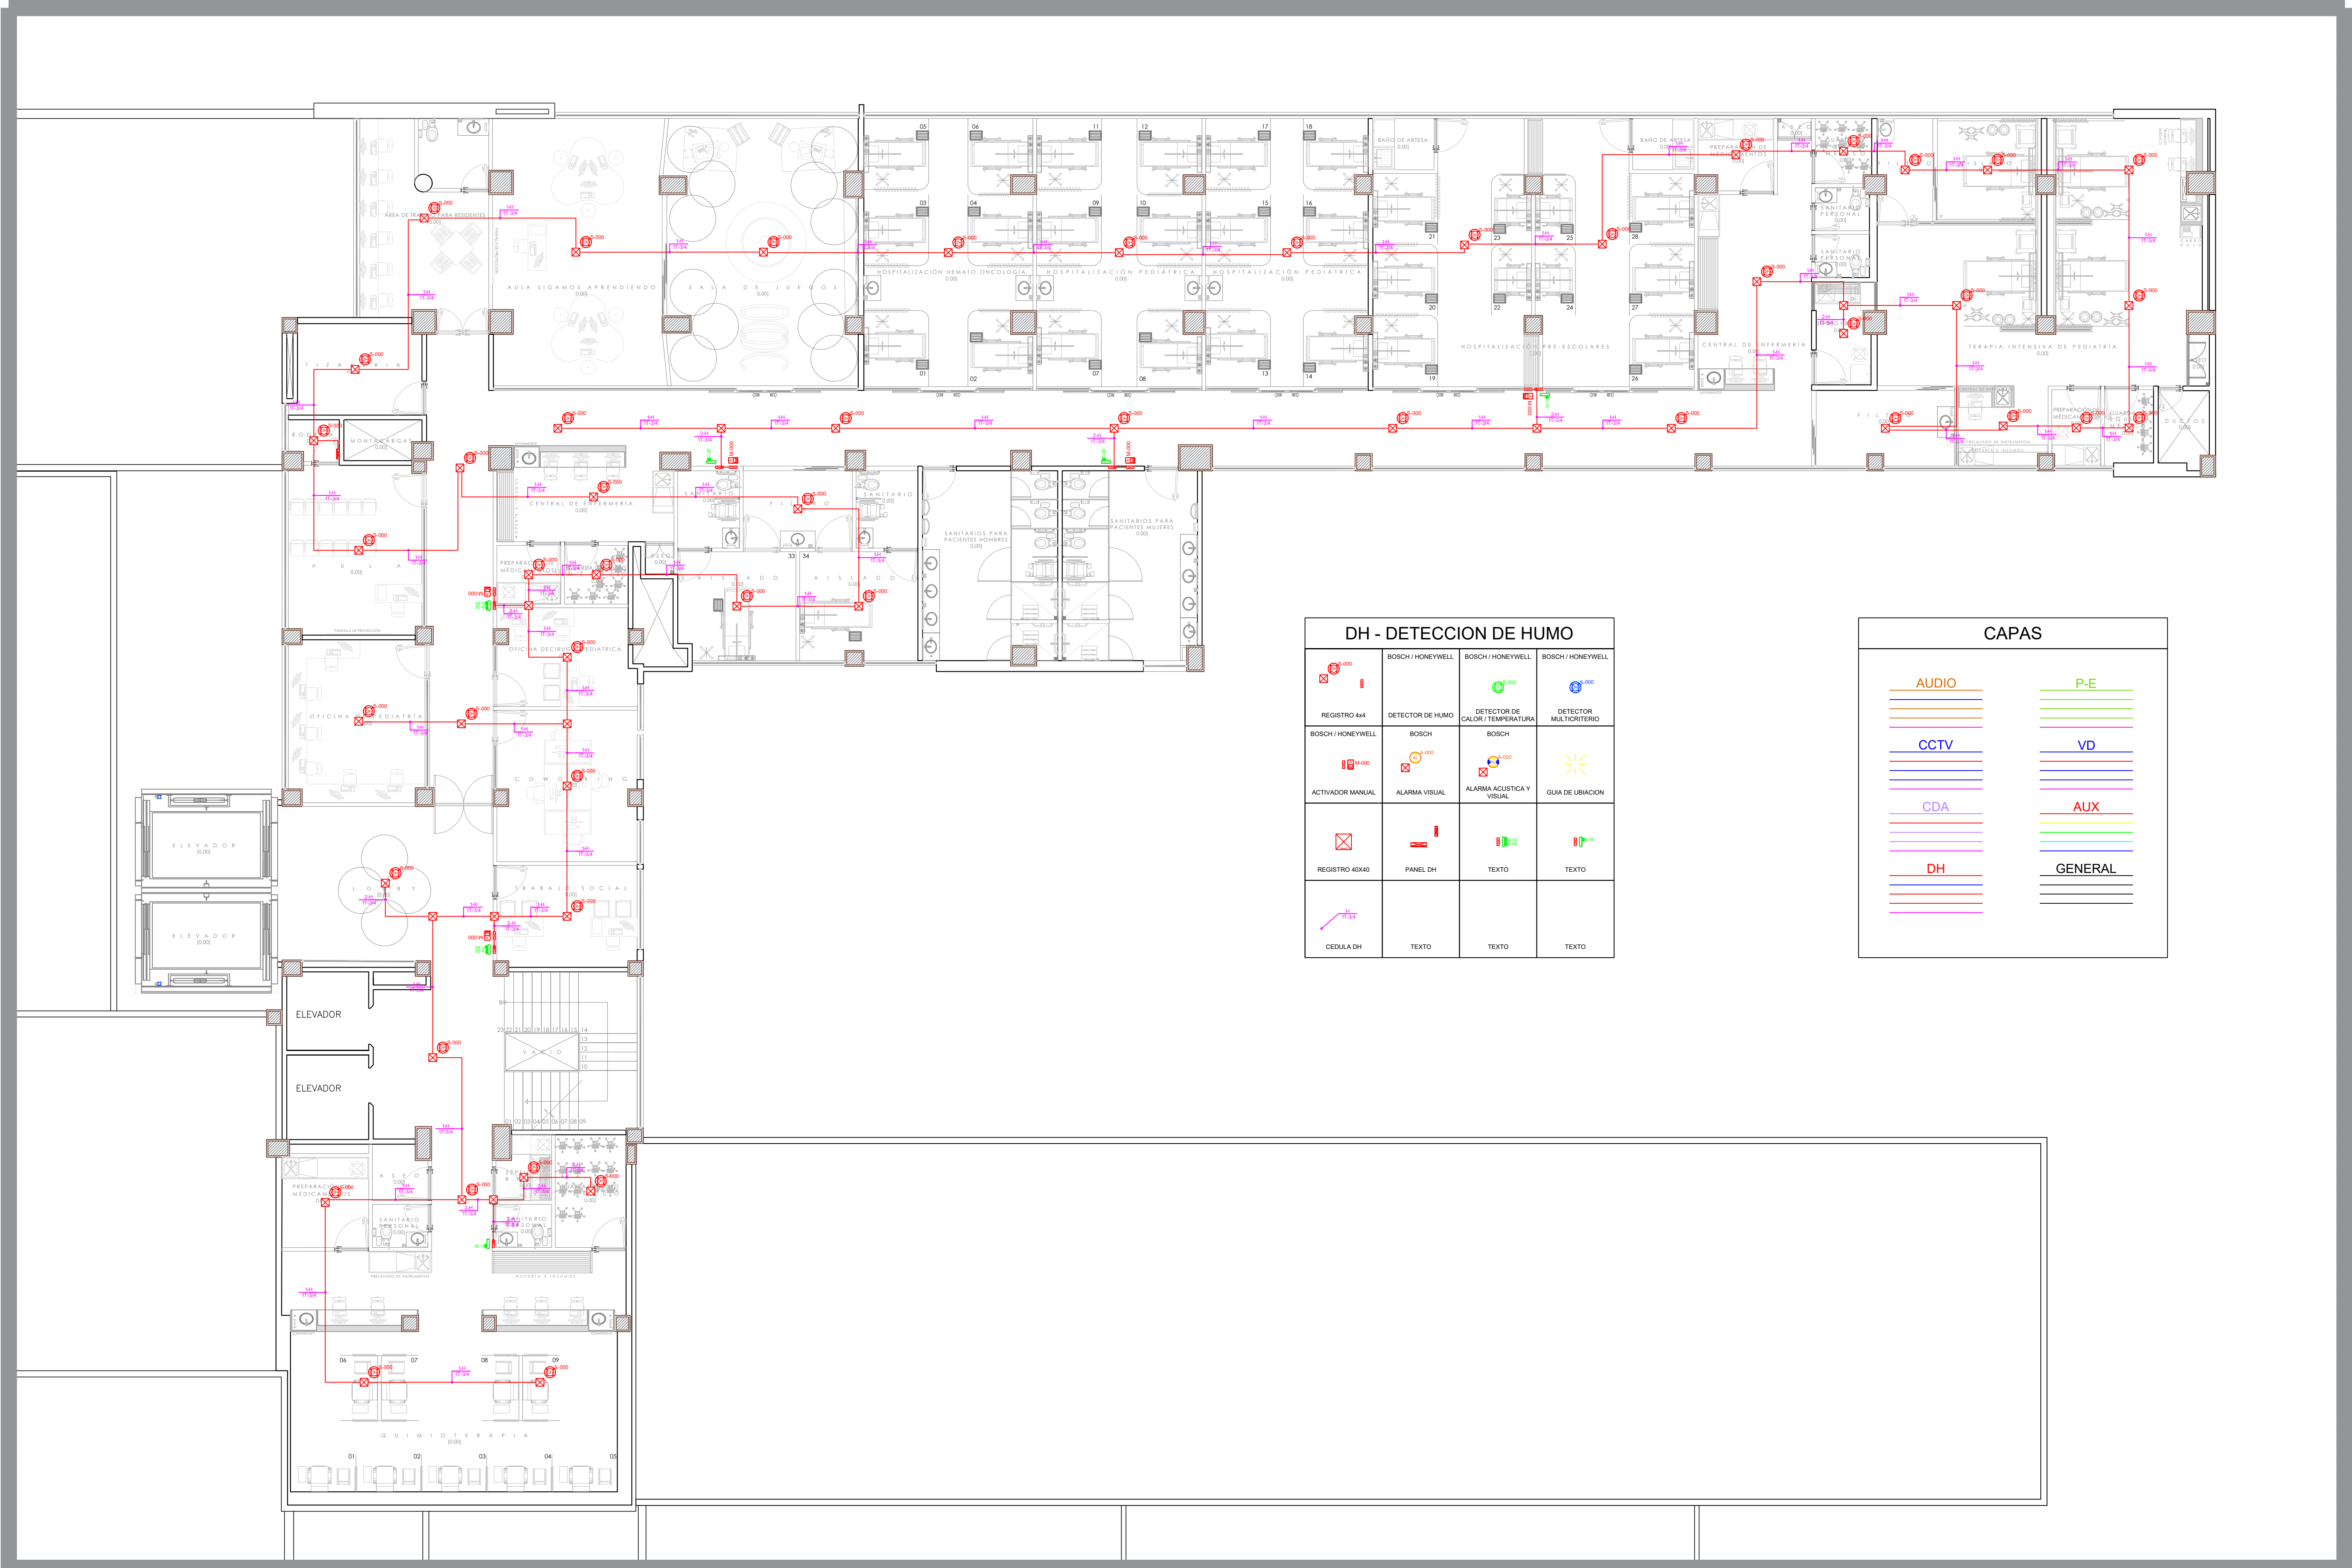
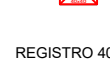
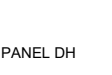


 

DH - DETECCIÓN DE HUMO			
	BOSCH / HONEYWELL		BOSCH / HONEYWELL
REGISTRO 4M	DETECTOR DE HUMO	DETECTOR DE CALOR / TEMPERATURA	DETECTOR MULTICRITERIO
	BOSCH		
ACTIVADOR MANUAL	ALARMA VISUAL	ALARMA ACÚSTICA Y VISUAL	GUÍA DE UBICACIÓN
			
REGISTRO 40X40	PANEL DH	TEXTO	TEXTO
			
CEDULA DH	TEXTO	TEXTO	TEXTO

CAPAS	
AUDIO	P-E
CCTV	VD
CDA	AUX
DH	GENERAL

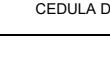

JALISCO
GOBIERNO DEL ESTADO

UBICACIÓN



NOTAS:

VALIDACIÓN TÉCNICA

Dr. Héctor Raúl Pérez Gómez
Secretario de Salud Jalisco

Dr. Héctor Hugo Bravo Hernández
Director General del OPD Servicios de Salud Jalisco

Dr. Enrique Rábago Solorio
Director del Hospital General de Occidente

Dr. Sergio Quintero Luce
Coordinador de Salud Municipal de Secretaría de Salud Jalisco

AUTORIZACIÓN:

Ing. David Miguel Zamora Bueno
Secretario de Infraestructura y Obra Pública del Estado de Jalisco

Ing. Joel Iván Zuñiga Gosálvez
Director General de Proyectos de Ingeniería

DATOS GENERALES

Localización: Av. Zoquipan 105, Seattle, CP 4517, Zapopan, Jalisco.

PROYECTO:

REHABILITACIÓN DE LAS ÁREAS DE HOSPITALIZACIÓN DE ESCOLARES NIÑAS Y PREESCOLARES Y TERAPIA INTERMEDIA DEL ÁREA DE PEDIATRÍA EN EL TERCER NIVEL DEL HOSPITAL GENERAL DE OCCIDENTE CLUES JC58A007066 (HOSPITAL ZOQUIPAN), EN EL MUNICIPIO DE ZAPOPAN, JALISCO.

CONTENIDO:

DETECCIÓN DE HUMO

ESCALA: 1:200

FECHA: SEPTIEMBRE 2026

CLAVE DE PLANO: DH-N3-01



HOSPITAL GENERAL DE OCCIDENTE SIOP-E-SMA-OB-LP-0774-2026