



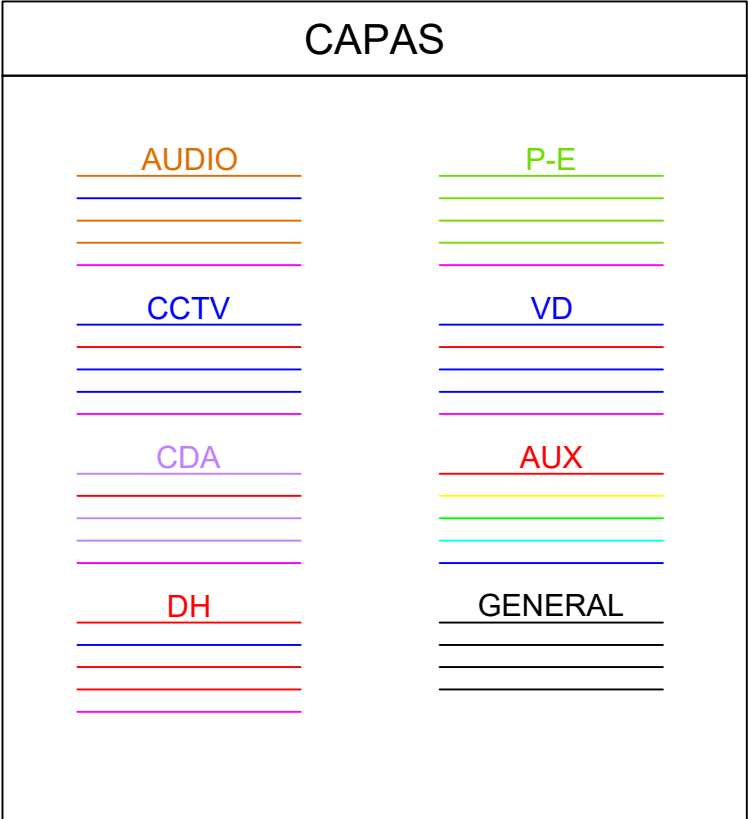


| PE - PACIENTE-ENFERMERA |                      |                    |                   |
|-------------------------|----------------------|--------------------|-------------------|
| REGISTRO 4M             | PANEL PARA EQUIPO PE | NODO               | CONTROLADOR IP    |
| LAMPARA                 | LLAMADOR EN PARED    | LLAMADOR TIPO PIRA | LLAMADOR DE PEDAL |
| REGISTRO 40X40          | EQUIPOS              | TEXTO              | TEXTO             |
| CEBILLO PE              | TEXTO                | TEXTO              | TEXTO             |

HOSPITAL GENERAL DE OCCIDENTE SIOP-E-SMA-OB-LP-0774-2026

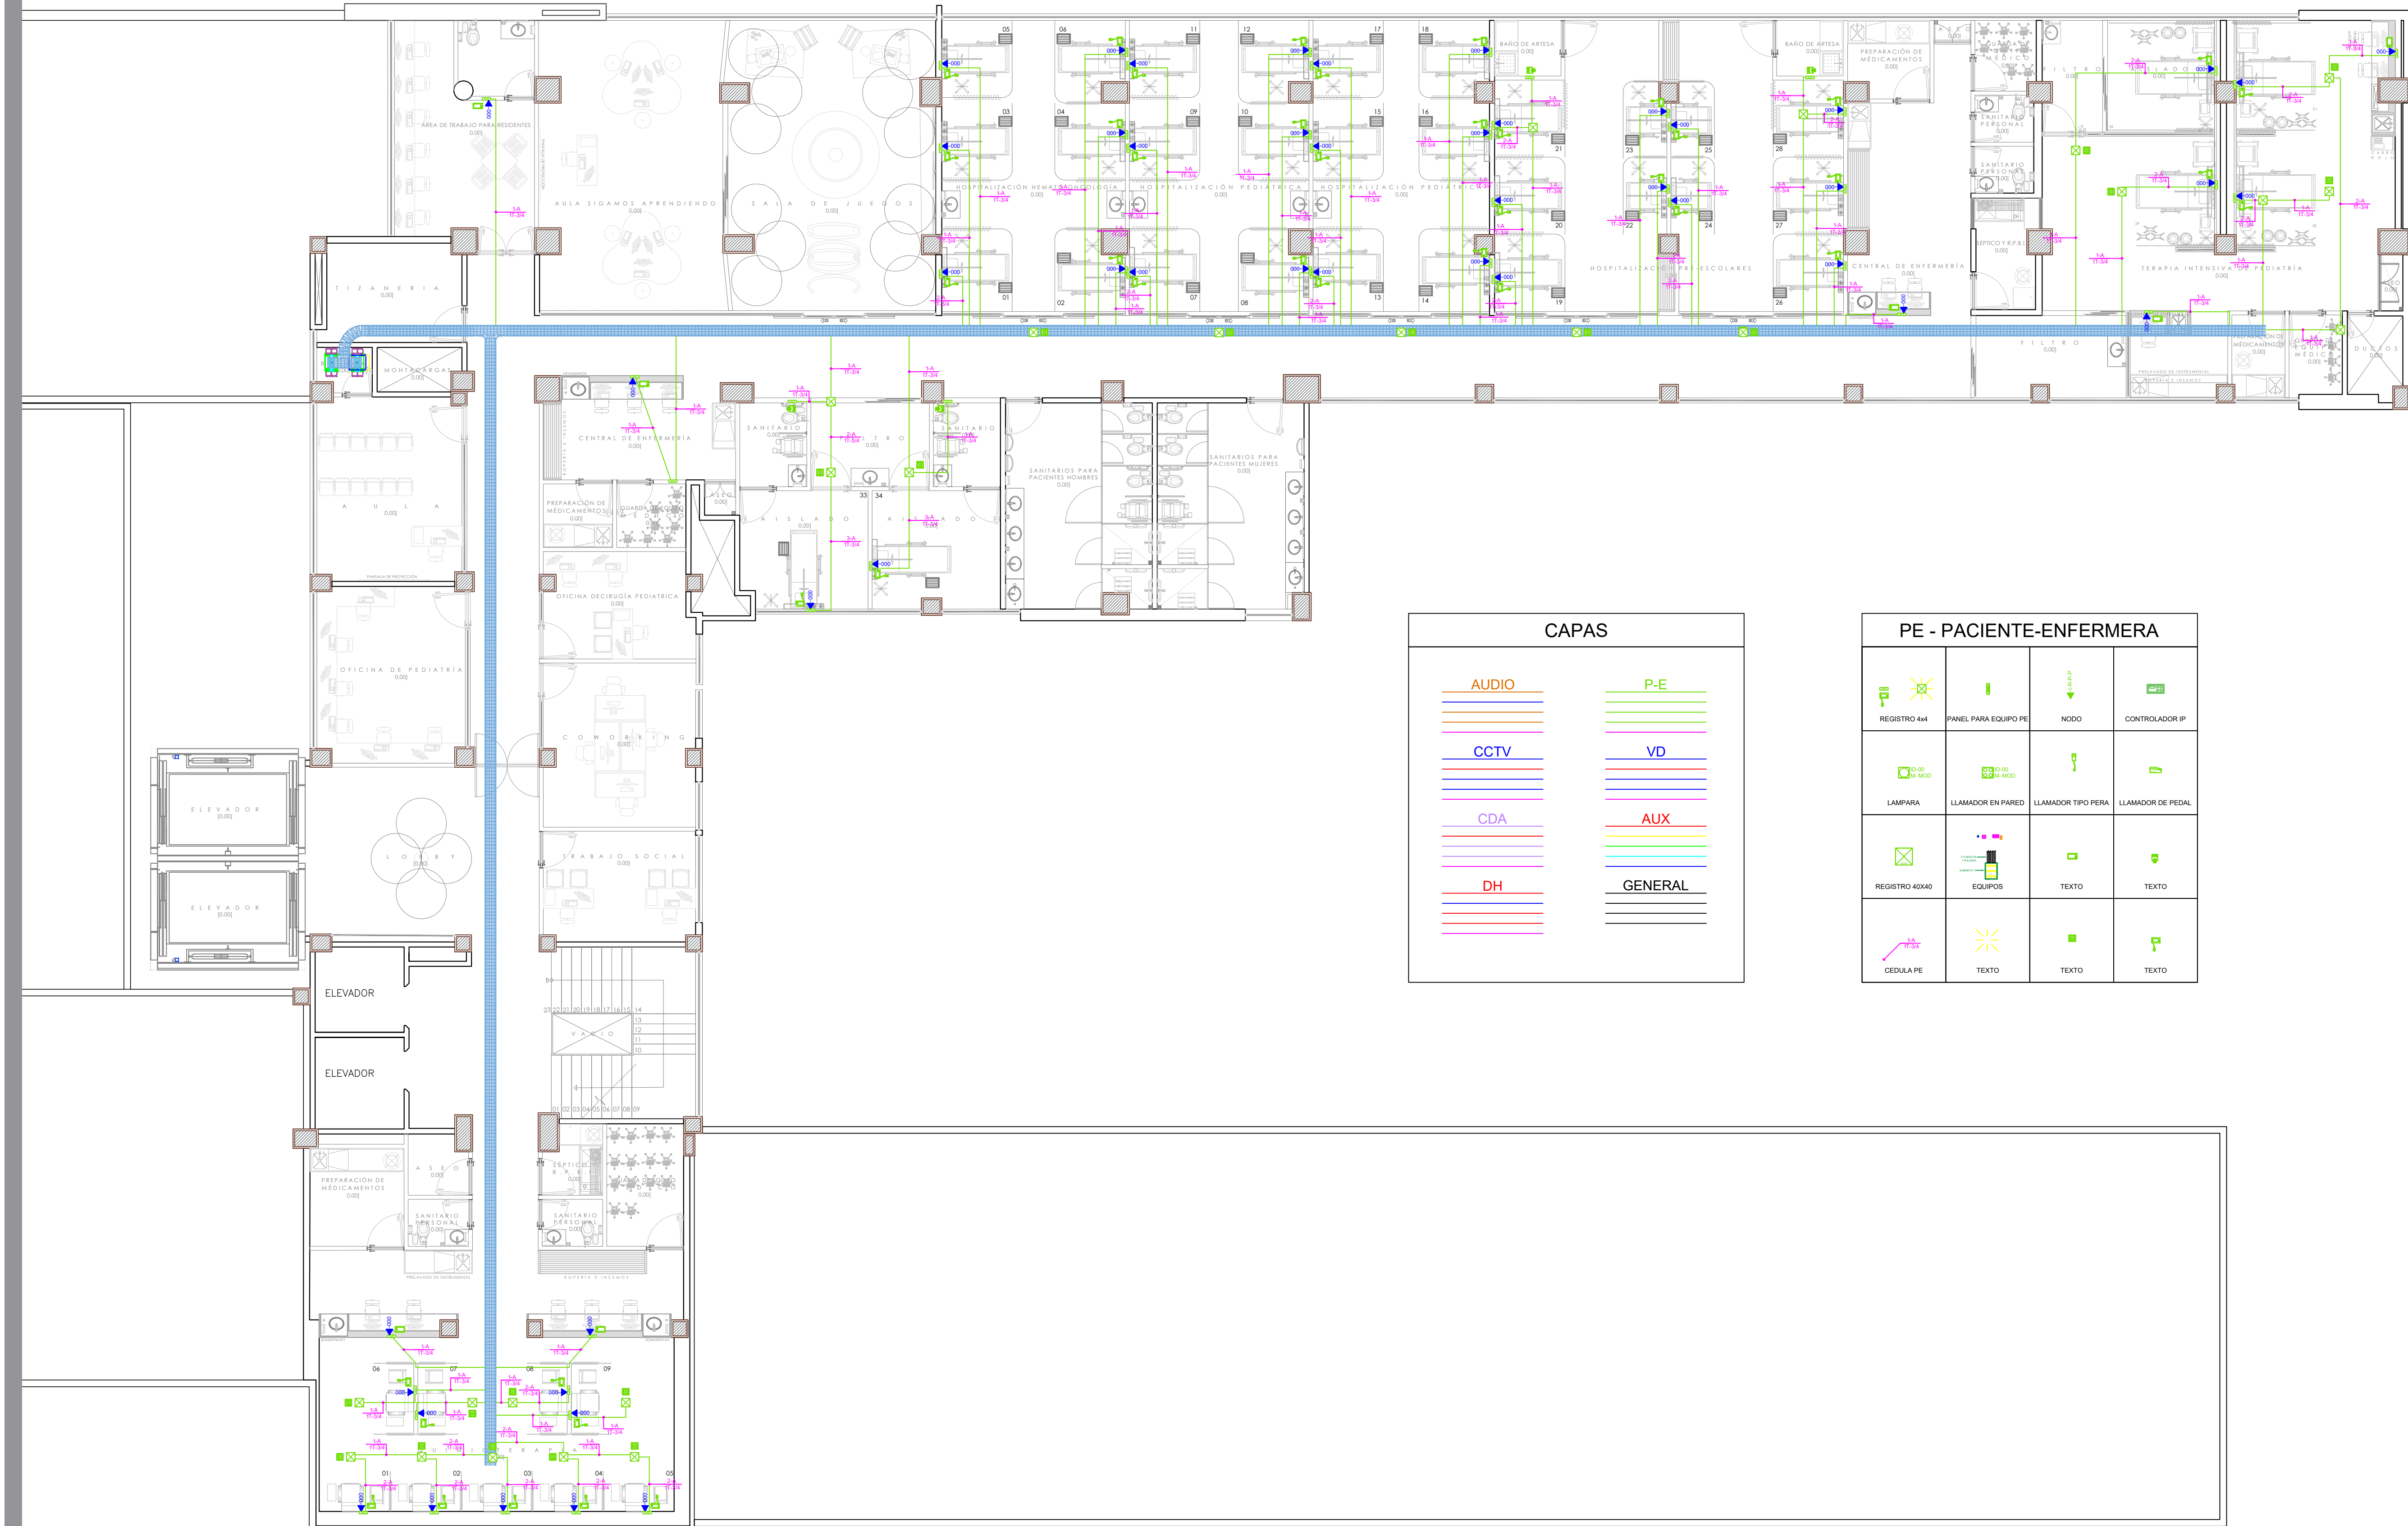

JALISCO  
GOBIERNO DEL ESTADO

UBICACIÓN

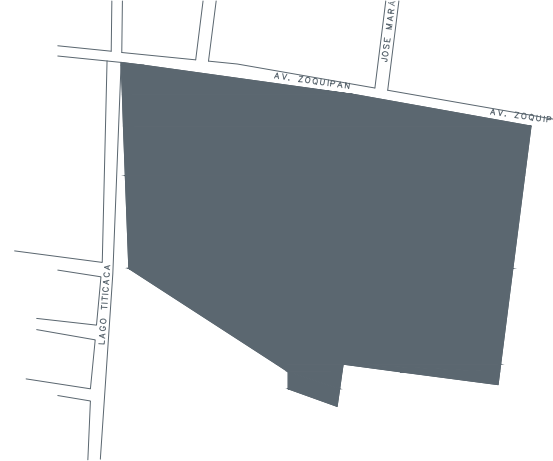

NOTAS:

| VALIDACIÓN TÉCNICA                                                                        | Salud |
|-------------------------------------------------------------------------------------------|-------|
| Dr. Héctor Raúl Pérez Gómez<br>Secretario de Salud Jalisco                                |       |
| Dr. Héctor Hugo Bravo Hernández<br>Director General del OPD Servicios de Salud Jalisco    |       |
| Dr. Enrique Rábago Salarío<br>Director del Hospital General de Occidente                  |       |
| Dr. Sergio Quintero Luce<br>Coordinador de Salud Municipal de Secretaría de Salud Jalisco |       |

AUTORIZACIÓN:

Ing. David Miguel Zamora Bueno  
Secretario de Infraestructura y Obra Pública del Estado de Jalisco

Ing. Joel Iván Zuñiga Gosálvez  
Director General de Proyectos de Ingeniería

DATOS GENERALES

Localización: Av. Zoquipán 105, Seattle, CP 4517, Zapopan, Jalisco.

PROYECTO:

REHABILITACIÓN DE LAS ÁREAS DE HOSPITALIZACIÓN DE ESCOLARES NIÑAS Y PREESCOLARES Y TERAPIA INTERMEDIA DEL ÁREA DE PEDIATRÍA EN EL TERCER NIVEL DEL HOSPITAL GENERAL DE OCCIDENTE (CLUES JCSSA007066 (HOSPITAL ZOQUIPÁN), EN EL MUNICIPIO DE ZAPOPÁN, JALISCO.

CONTENIDO:

PACIENTE ENFERMERA

|         |                 |                 |
|---------|-----------------|-----------------|
| ESCALA: | FECHA:          | CLAVE DE PLANO: |
| 1:200   | SEPTIEMBRE 2026 | PE-N3-01        |

